


# EHP - SANKT AUGUSTIN

Sankt Augustin - Niederpleis  
Alte Marktstraße

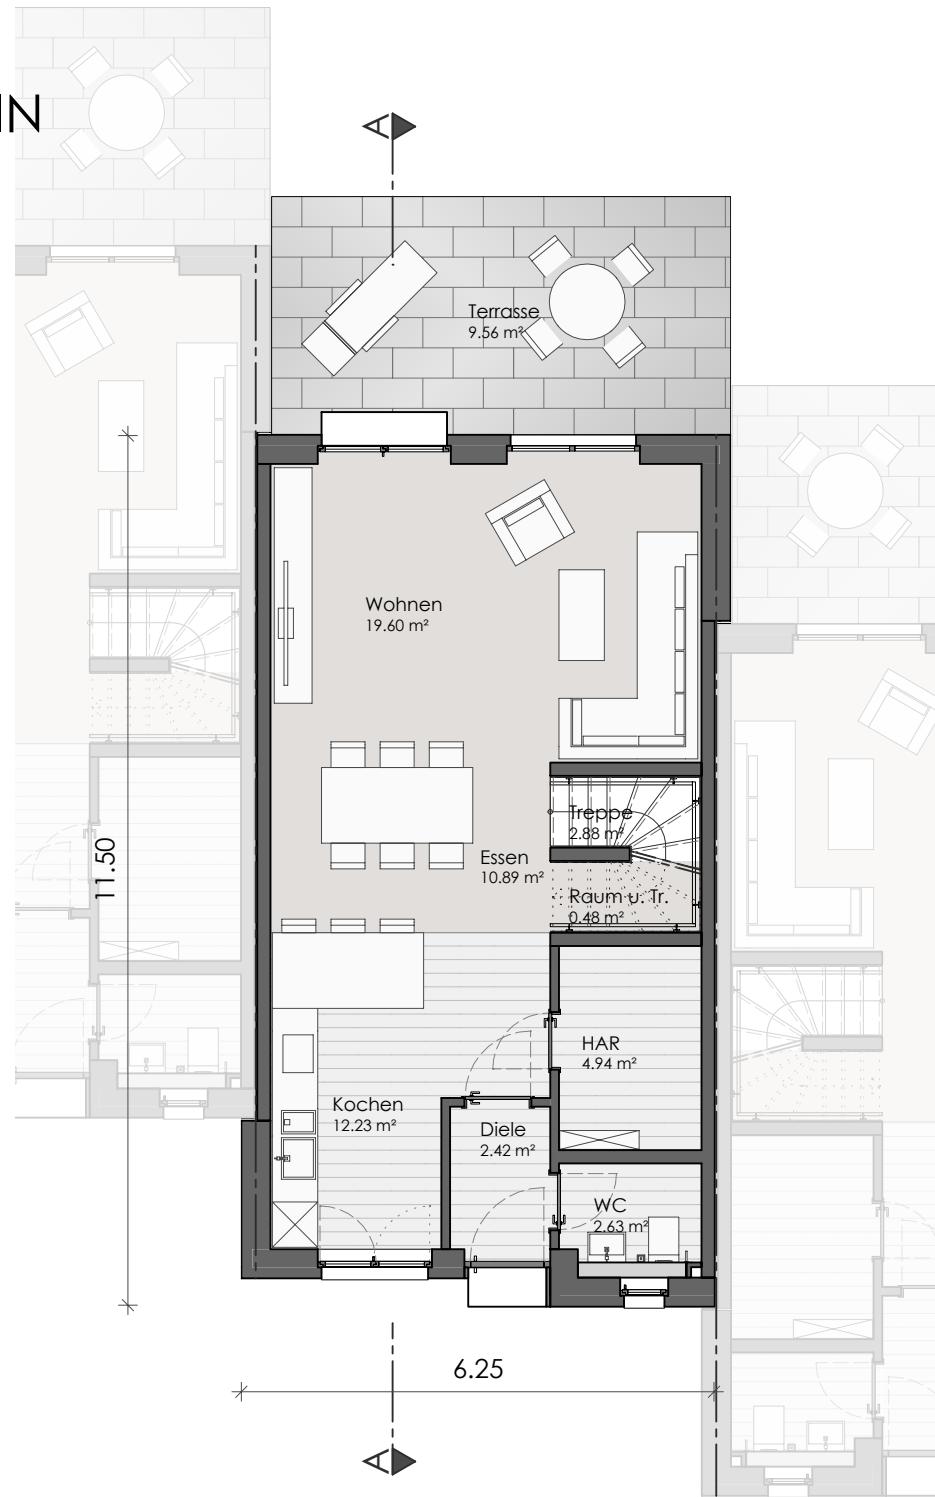


Darstellung Beispielhaft - Tatsächliche Ausführung  
erfolgt nach Statik, Schall- & Wärmeschutznachweis

0 1 2 3 4 5m  
M 1:100 DIN A4

Darstellung Beispielhaft - Tatsächliche Ausführung  
erfolgt nach Statik, Schall- & Wärmeschutznachweis

# EHP - SANKT AUGUSTIN

Sankt Augustin - Niederpleis  
Alte Marktstraße

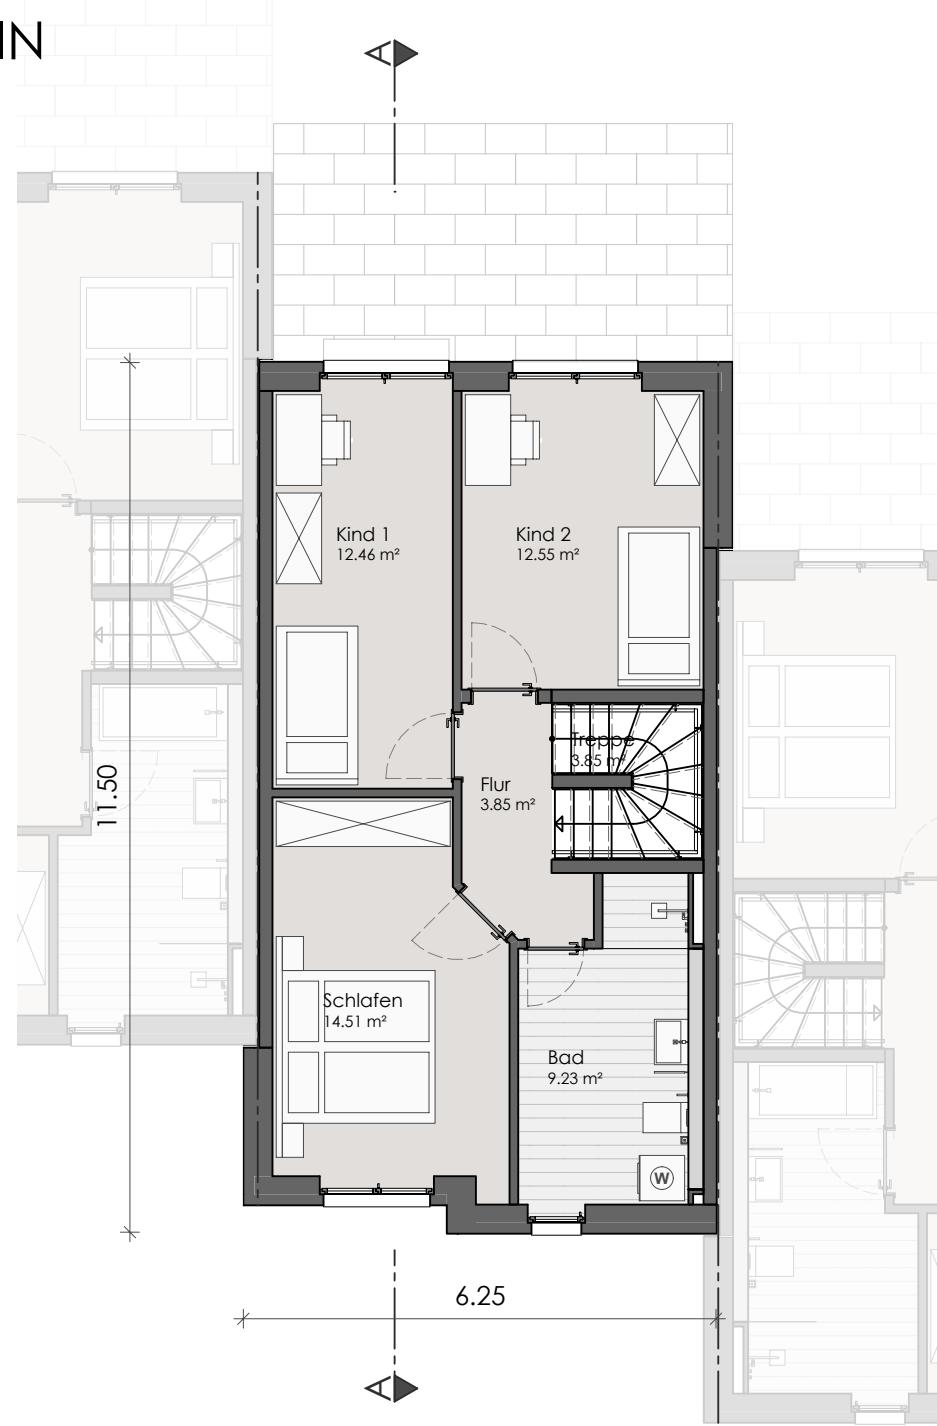

Darstellung Beispielhaft - Tatsächliche Ausführung  
erfolgt nach Statik, Schall- & Wärmeschutznachweis


0 1 2 3 4 5m  
M 1:100 DIN A4

Darstellung Beispielhaft - Tatsächliche Ausführung  
erfolgt nach Statik, Schall- & Wärmeschutznachweis

Obergeschoss  
Tectum 140 - Mitte

# EHP - SANKT AUGUSTIN

Sankt Augustin - Niederpleis  
Alte Marktstraße

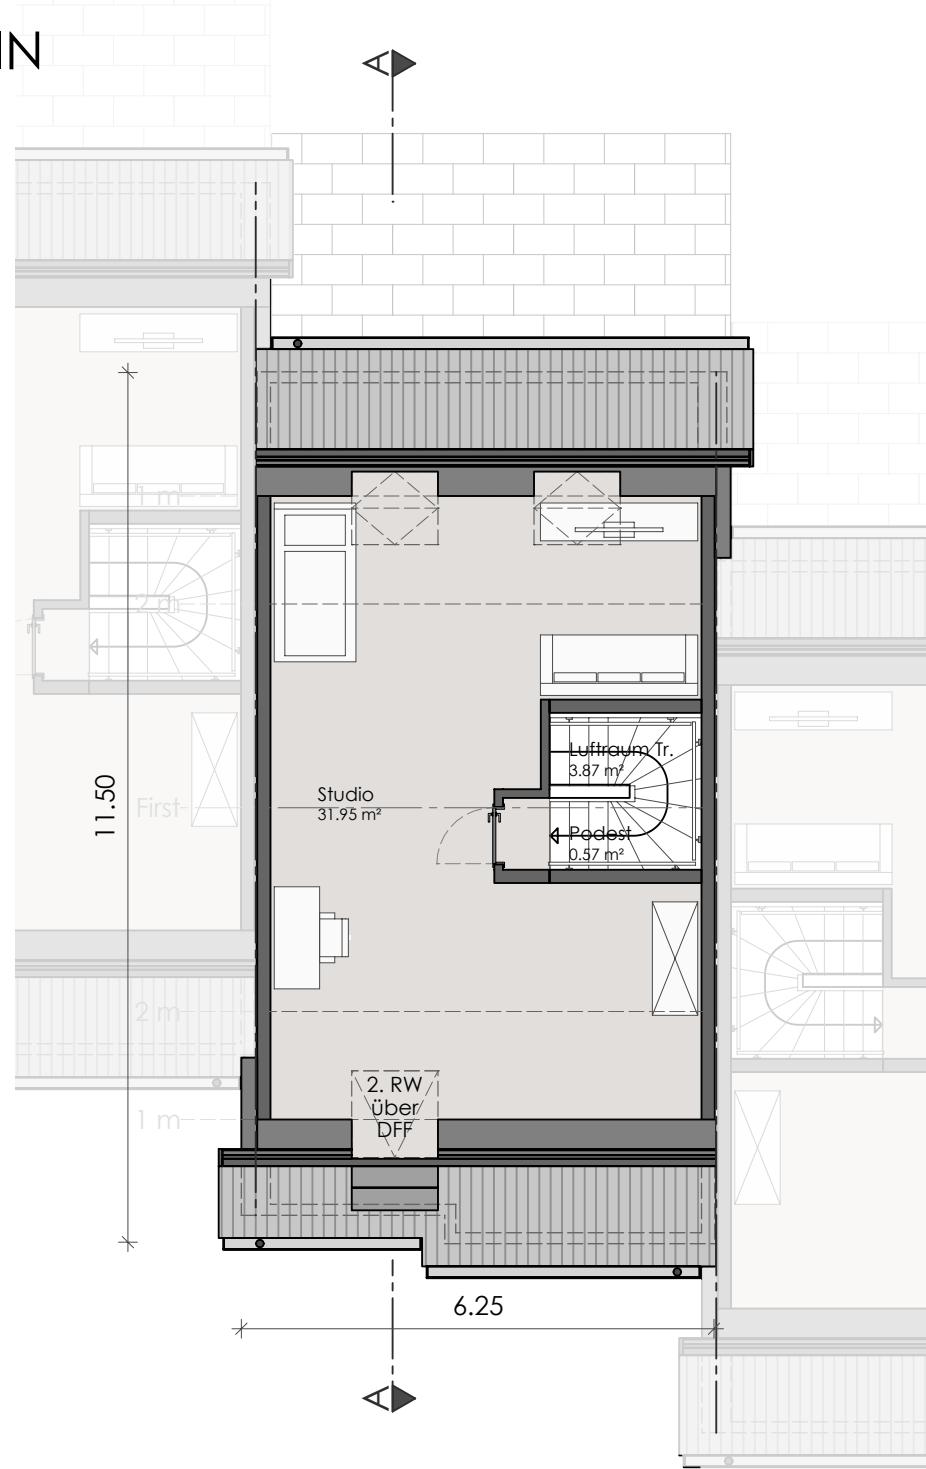

Darstellung Beispielhaft - Tatsächliche Ausführung  
erfolgt nach Statik, Schall- & Wärmeschutznachweis

0 1 2 3 4 5m  
M 1:100 DIN A4

Darstellung Beispielhaft - Tatsächliche Ausführung  
erfolgt nach Statik, Schall- & Wärmeschutznachweis

Dachgeschoss  
Tectum 140 - Mitte