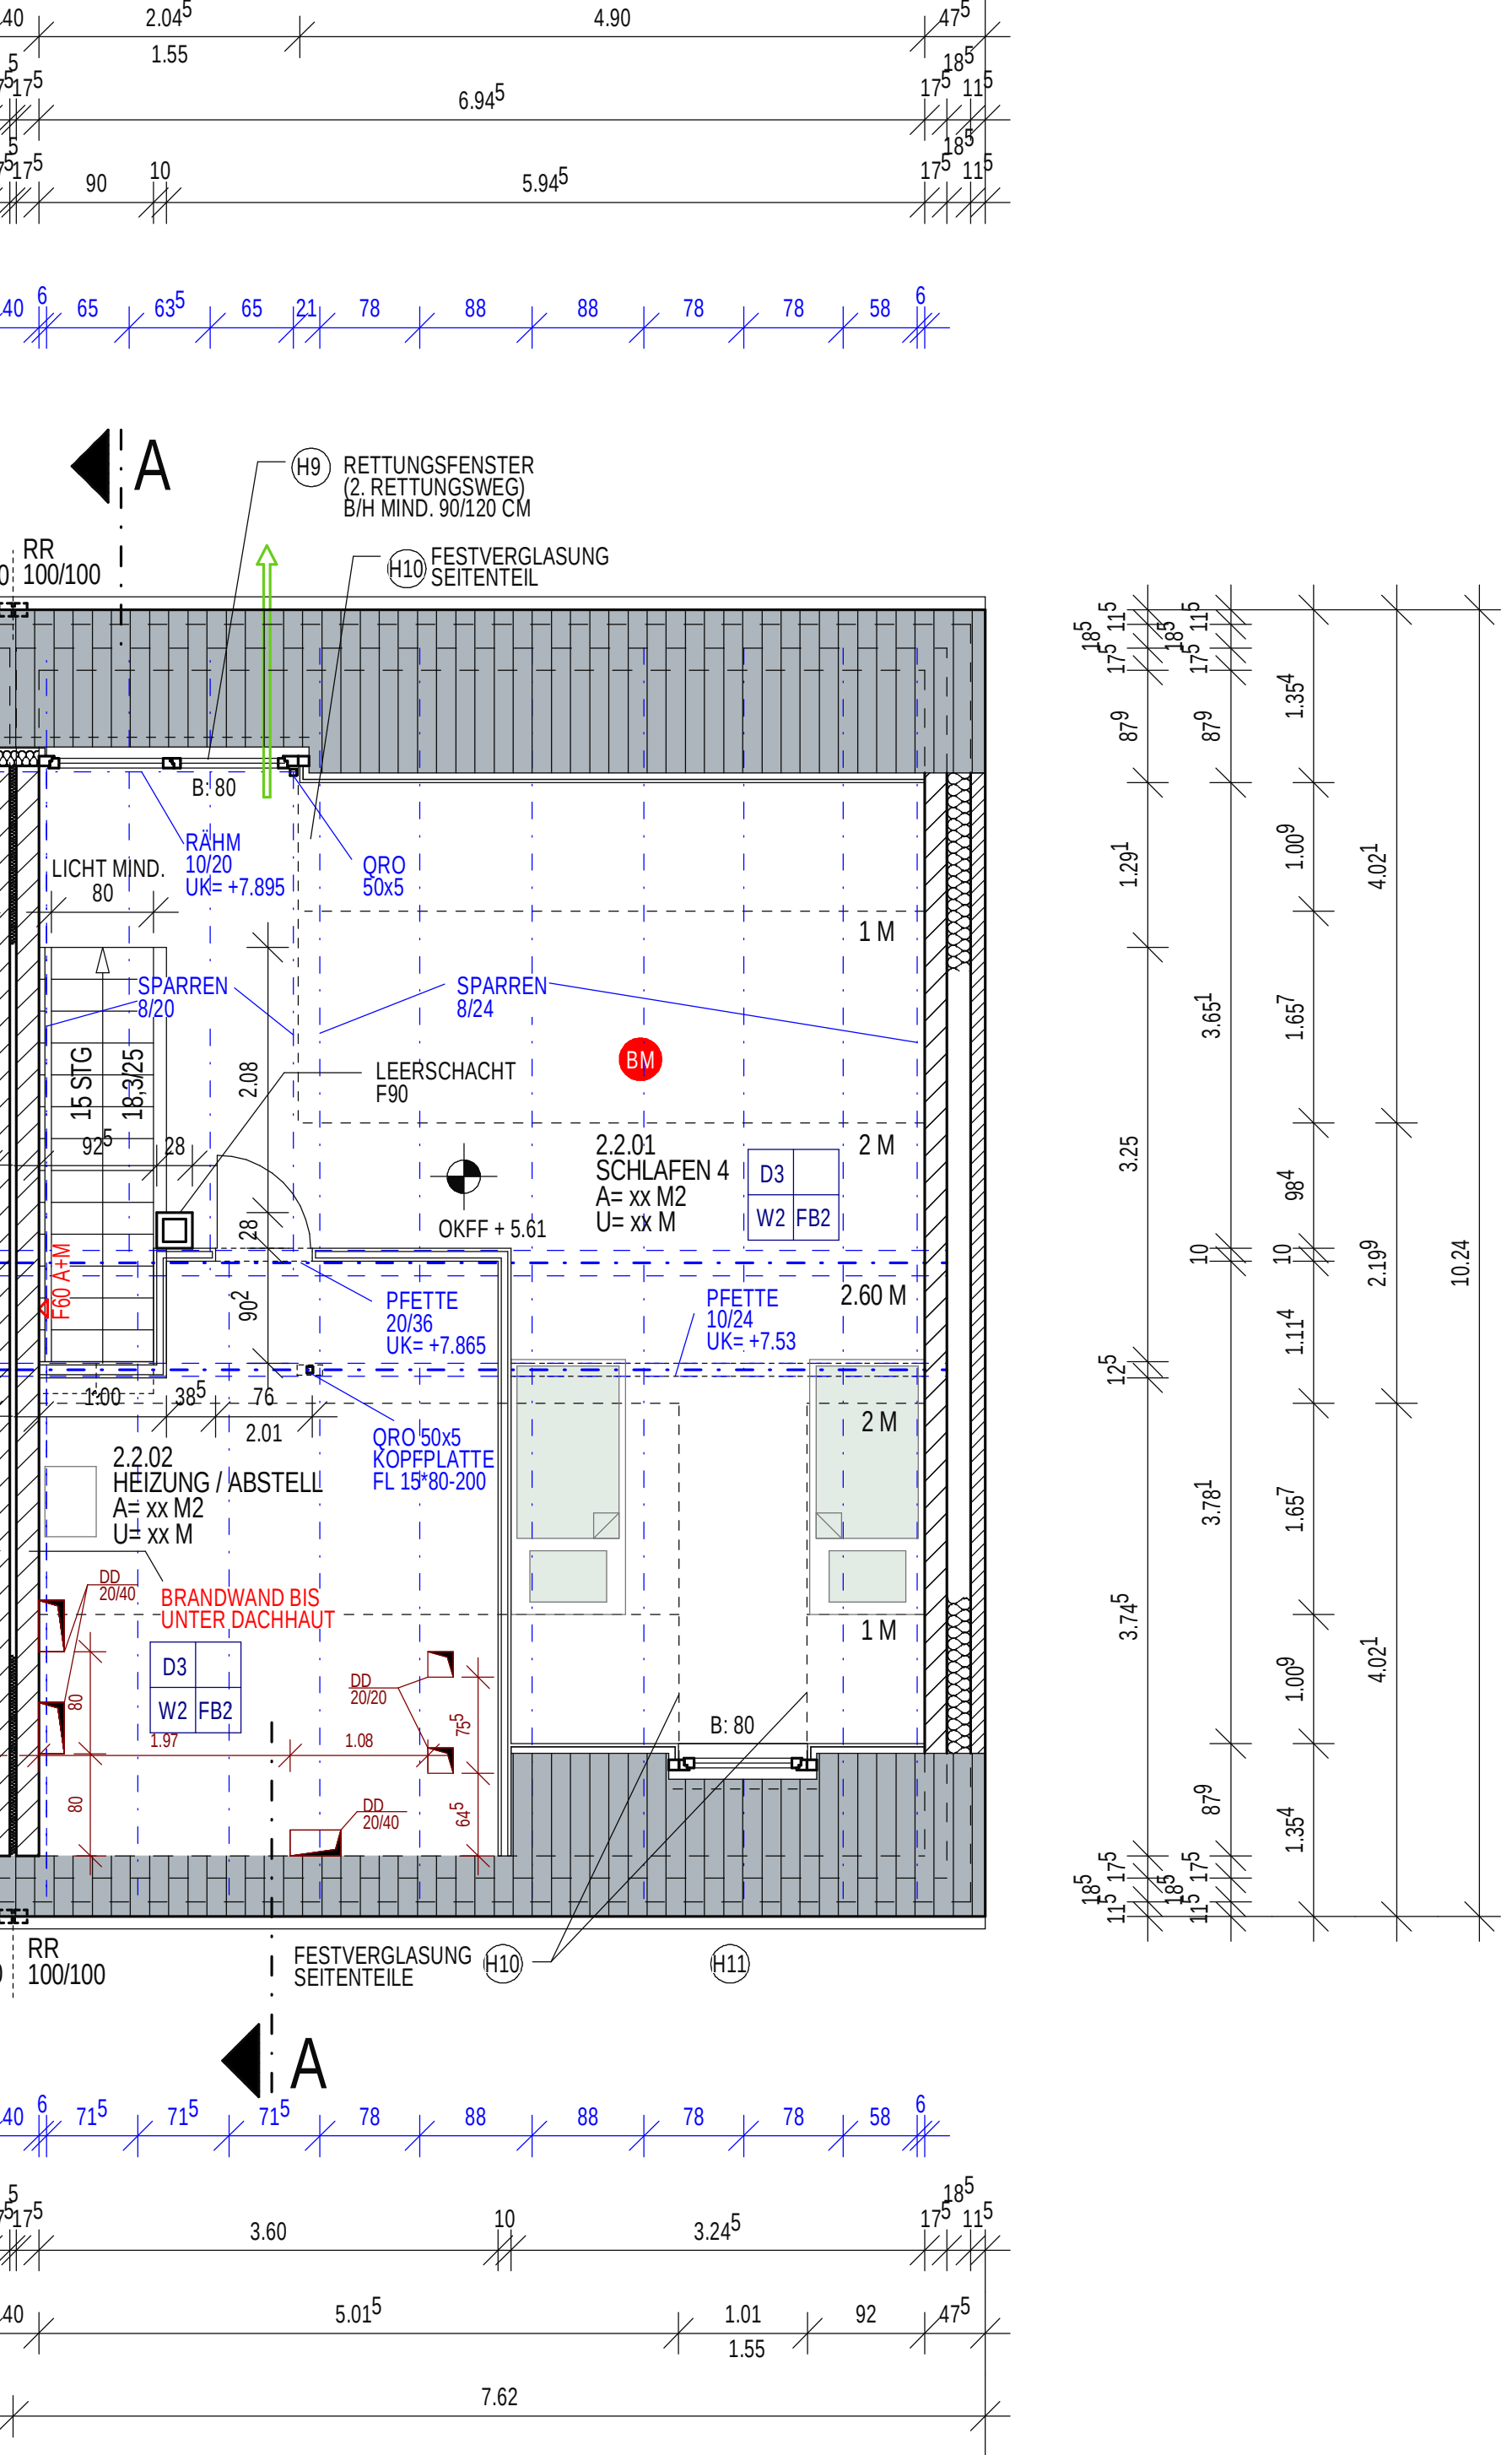
A
H9 RETTUNGSFENSTER
(2. RETTUNGSWEG)
B/H MIND. 90/120 CM
H10 FESTVERGLASUNG
SEITENTEIL
RR
100/100
B: 80
RÄHM
10/20
UK= +7.895
QRO
50x5
LICHT MIND.
80
1 M
SPARREN
8/20
SPARREN
8/24
BM
15 STG
18,3/25
LEERSCHACHT
F90
2.2.01
SCHLAFEN 4
A= xx M2
U= xx M
D3
W2
FB2
2 M
OKFF + 5.61
F60 A+M
PFETTE
20/36
UK= +7.865
PFETTE
10/24
UK= +7.53
2.60 M
QRO 50x5
KOPFPLATTE
FL 15*80-200
2.2.02
HEIZUNG / ABSTELL
A= xx M2
U= xx M
DD
20/40
BRANDWAND BIS
UNTER DACHHAUT
DD
20/20
B: 80
FESTVERGLASUNG
SEITENTEILE
H10
H11