


Neubau eines Mehrfamilienhauses mit 10 WE
Kirchweg 45, 24558 Henstedt-Ulzburg

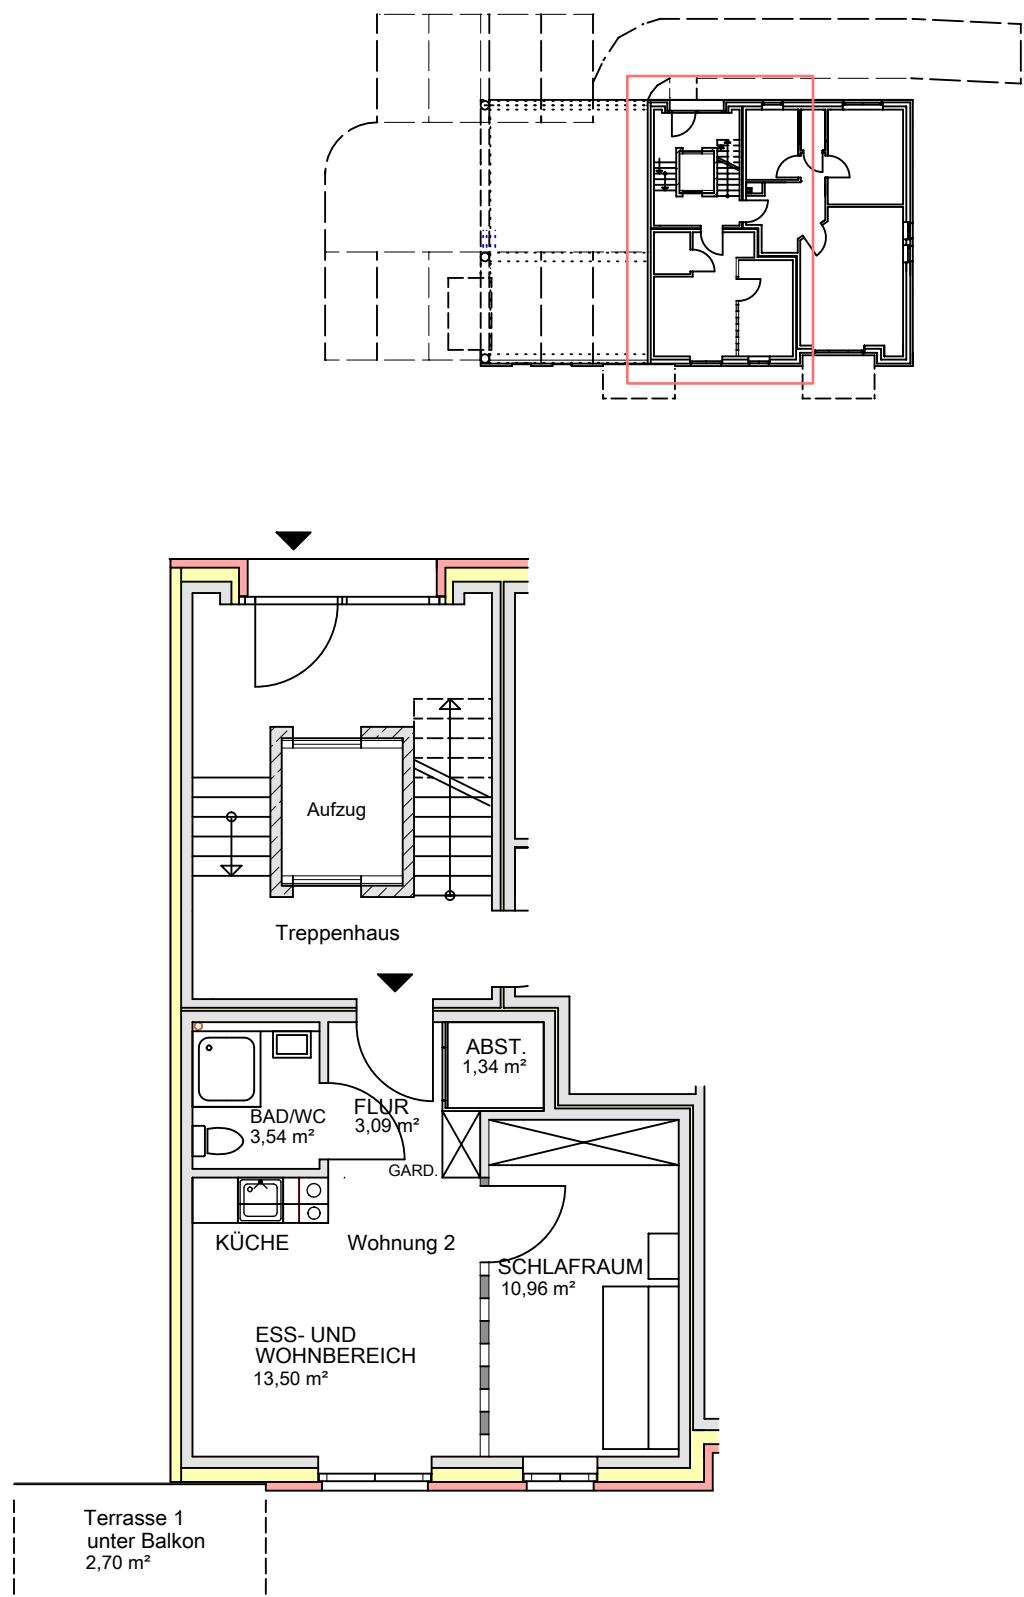

Erdgeschoss
WE 2

M = 1:100

Wohnfläche Gesamt: 35,13 m²