

262 705 122 185 122 139 91

WOHNUNG 9

NUTZFLÄCHE 71,11m²

LOGGIA 6,25m²

NUTZFL.+LOGGIA 77,36m²

23 30 140

142 145

40 100 50


245

170 145

105 145

488

225

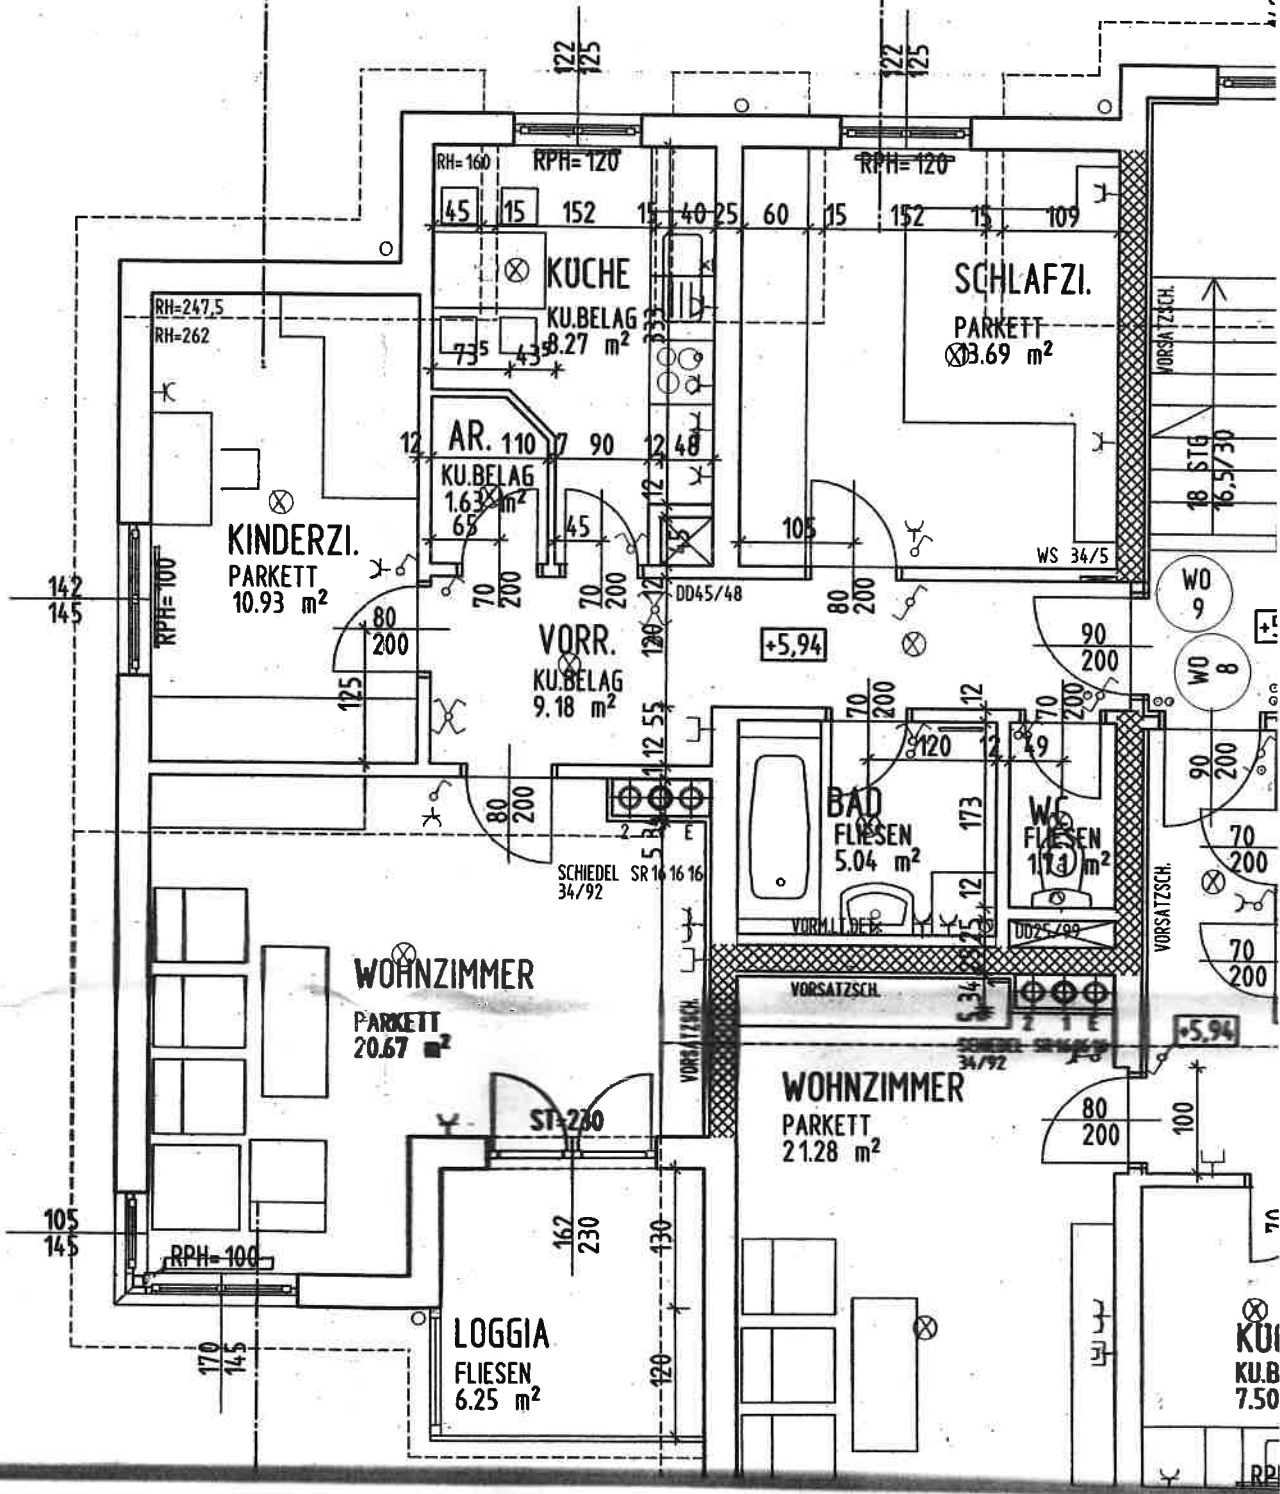

KUI
KUB
7.50