



NEUBAU VON 200 WOHNUNGEN IN DORTMUND-NORD, STEINKÜLLERWEG FÜR GEMEINNÜTZIGE WOHNSTÄTTEN G.G.M.B.H. D.-SÜD -

M. 1:100

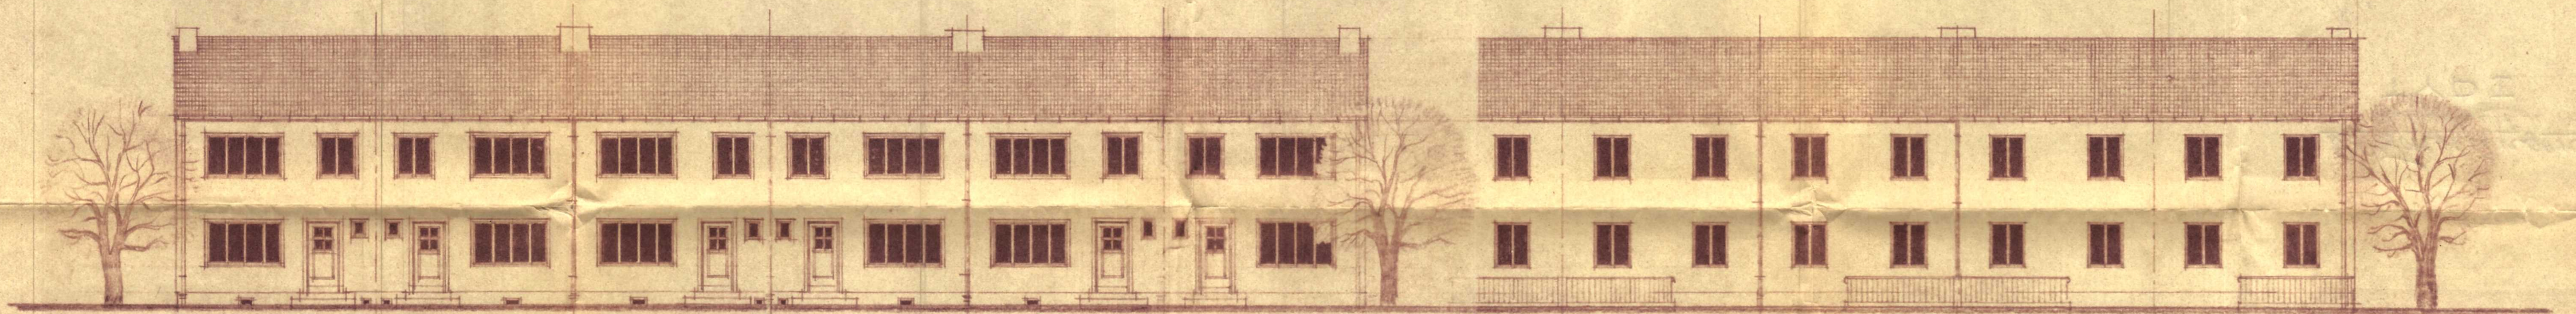

STRASSENANSICHT.


HINTERANSICHT

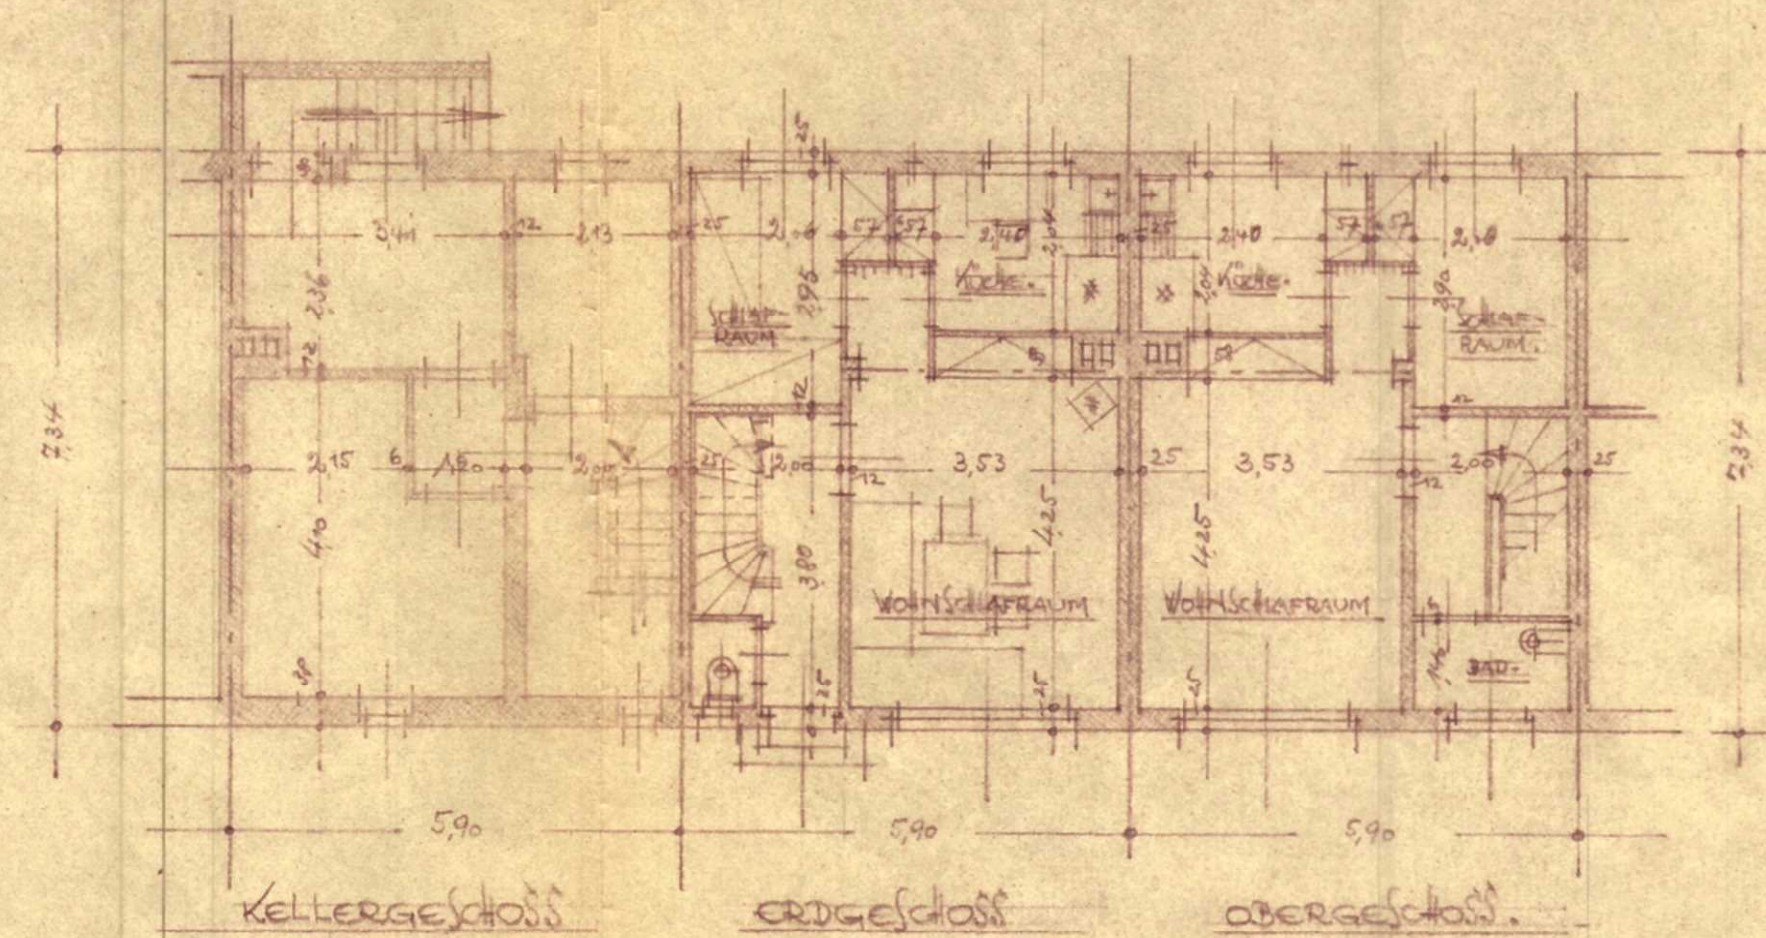


KELLERGEOSCHAU

ERGEGOSCHAU

OBERGESCHAU

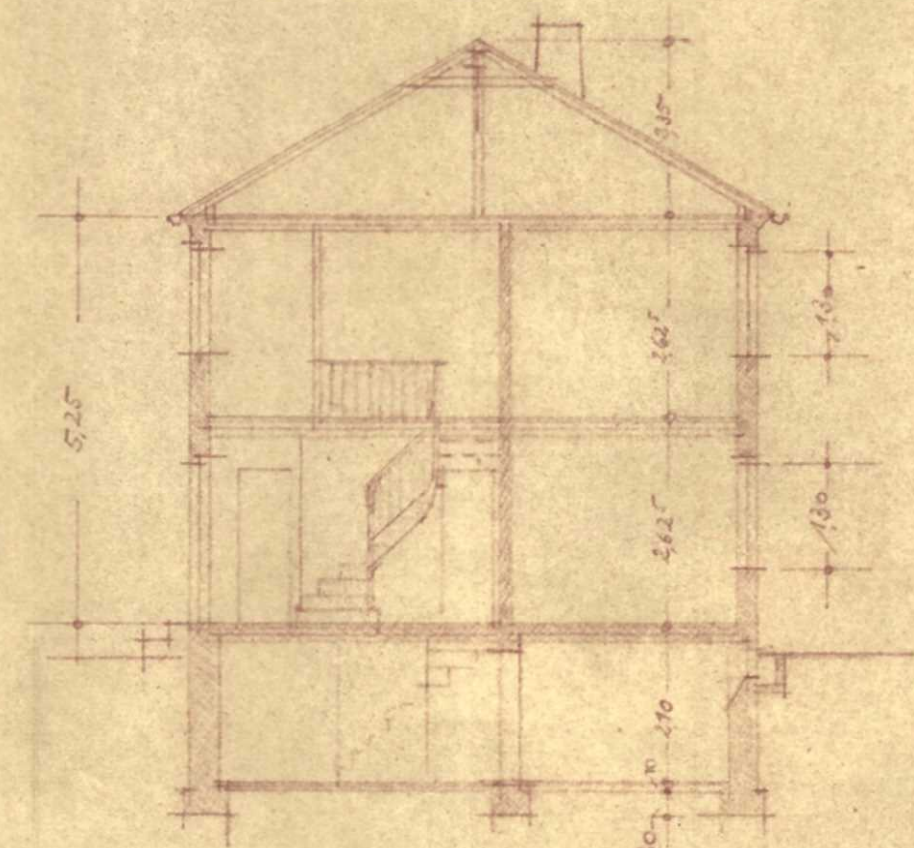

QUERSCHNITT:

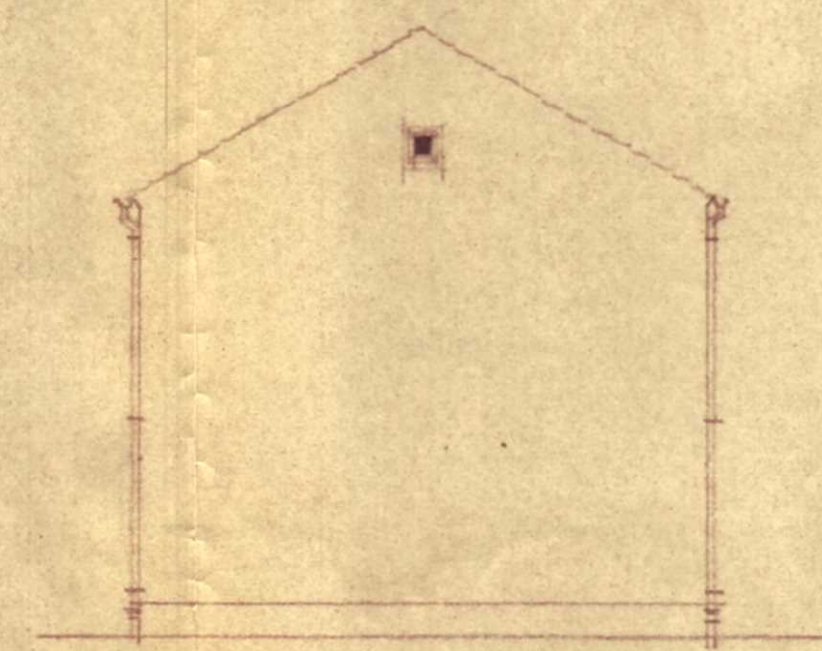

SEITENANSICHT.

DORTMUND, DEN 26. JULI 1930.

DER BAUHERR:

DER ARCHITECT:

Heinz Dahlbühling
Architekt