


Melanchthon-
straße 6

Melanchthonstraße 4

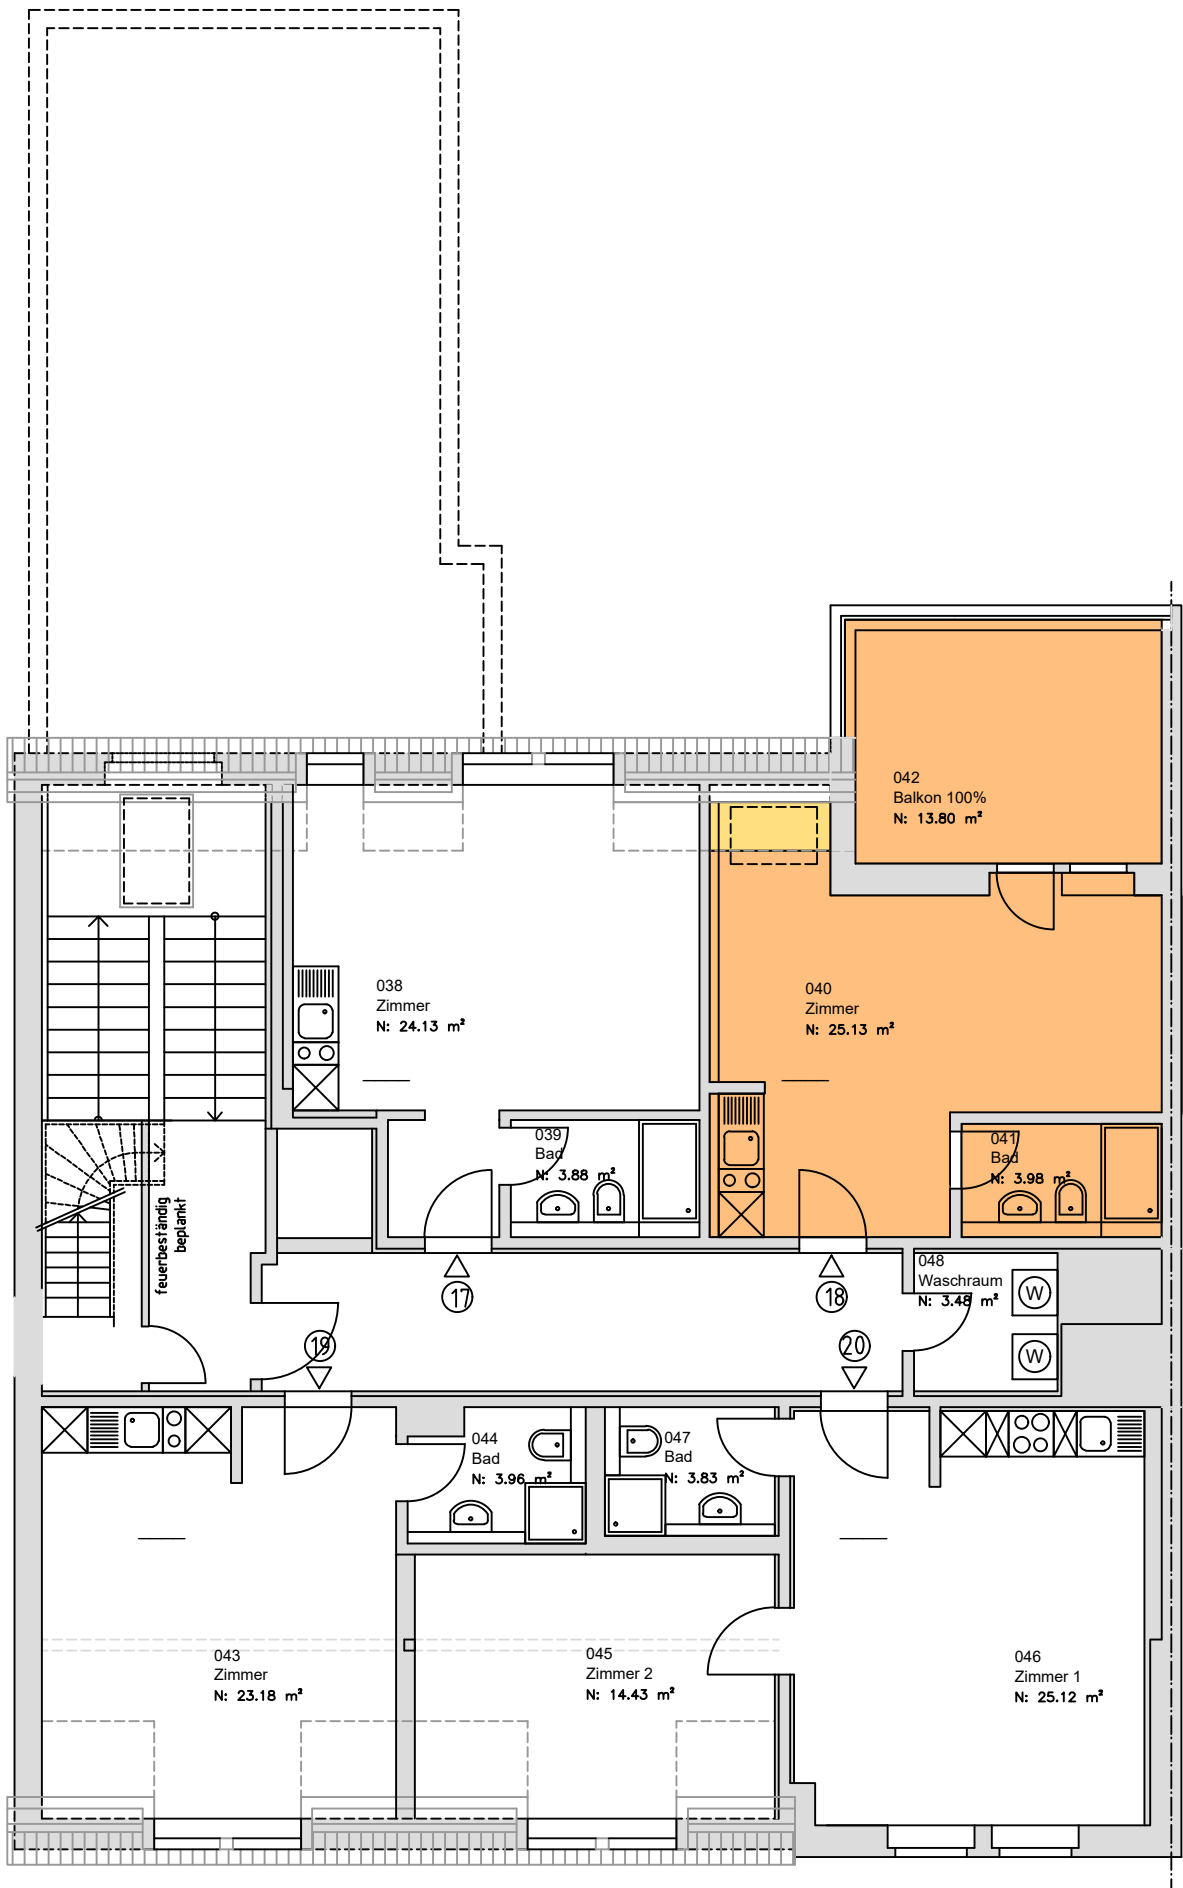

Flächenbezeichnung	Flächenberechnung nach Angaben Architekt Ausbau.
<div></div> Apartment 18 Apartment 18	01 Apartment 18 N: 28.59 m²
<div></div> H<1,50 m zur Hälfte	02 H<1,50 m zur Hälfte N: 0.52 m²
<div></div> Balkon 50 %	03 Balkon 50 % N: 6.90 m²
	04 Summe N: 36.01 m²

Grundrisse nach Firma:
Frank Müller Gebäudemanagement Müller und Alemi
Sanierung 2016
Dieser Plan dient ausschließlich zur Kennzeichnung der Miet-
flächen. Eventuell ersichtliche Hinweise hieraus auf sonstige
Nutzungsverhältnisse sind für den Vermieter unverbindlich.

Vermieter Mieter

Index	Stand	Änderung	Beauftragt	Bearbeitet
u	21.09.2023	Neuvermietung Apartment 18	M.Morbitzer	I.Kolesnik

TETRIS

Grundbesitz AG

good location – better business

Schlossweg 14, 91244 Reichenschwand
Telefon: 09151 / 8693-400
Internet: www.tetris-grundbesitz.de

Objekt:
Melanchthonstraße 4
08523 Plauen

Planbezeichnung:	Varianten
Dachgeschoss Entwurf	Variante 1
Gezeichnet: I.Kolesnik	02.04.2013
Beauftragt:	Plan Nr.: 9125
Freigabe:	Index: EX 06
	Maßstab: u
	ohne

