

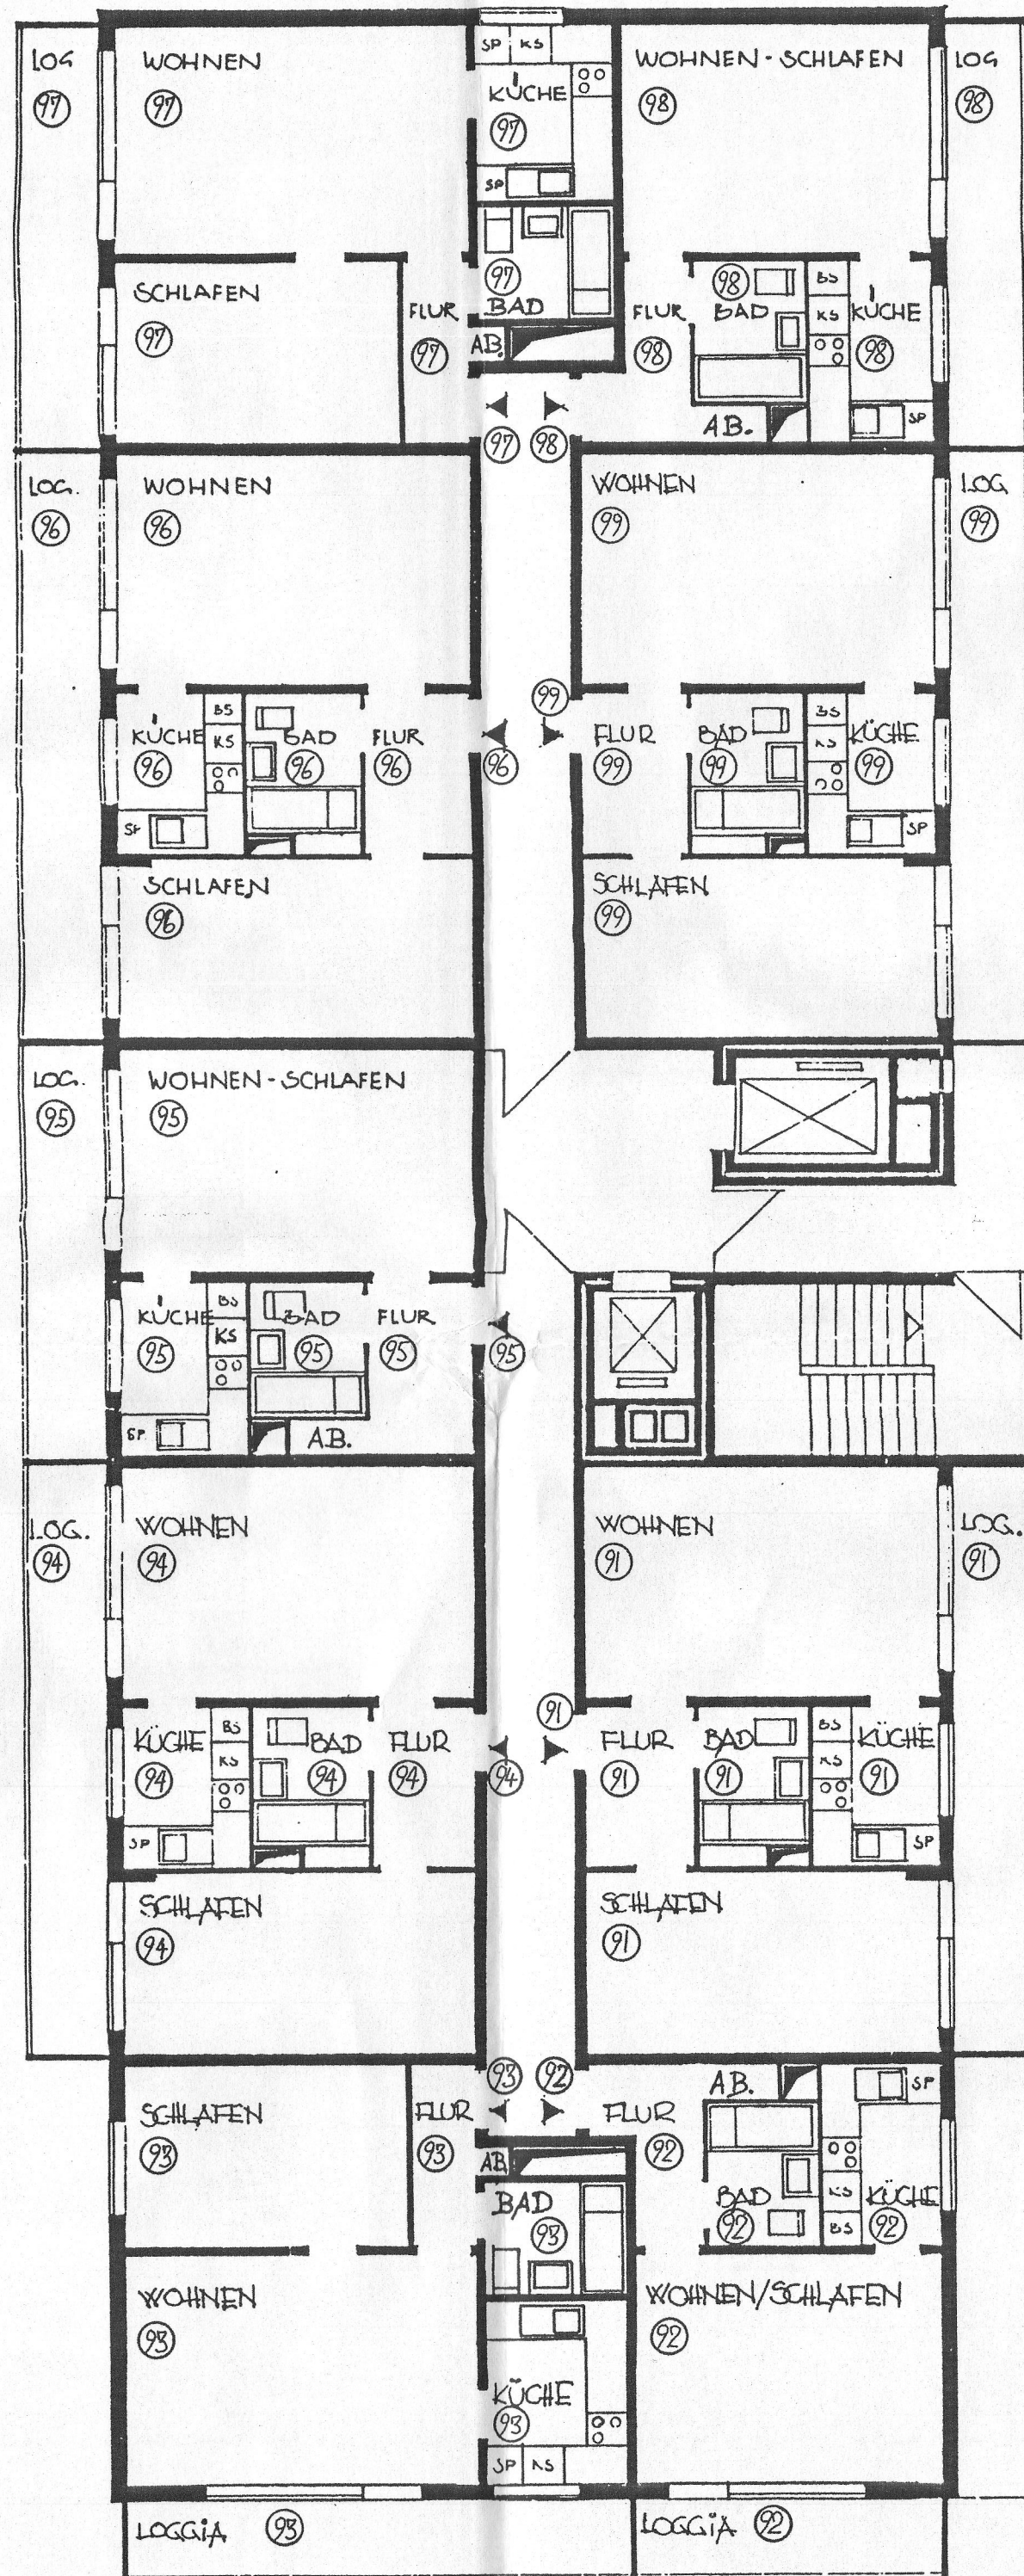
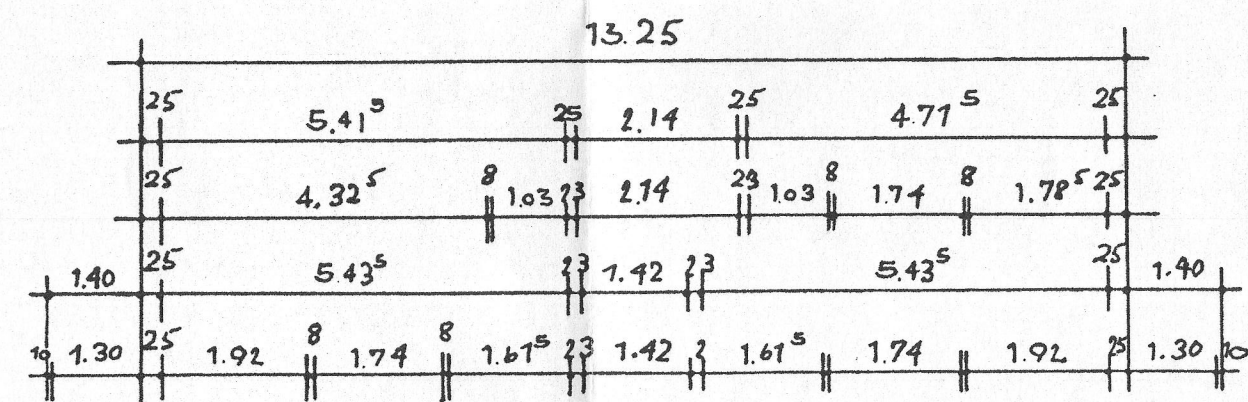


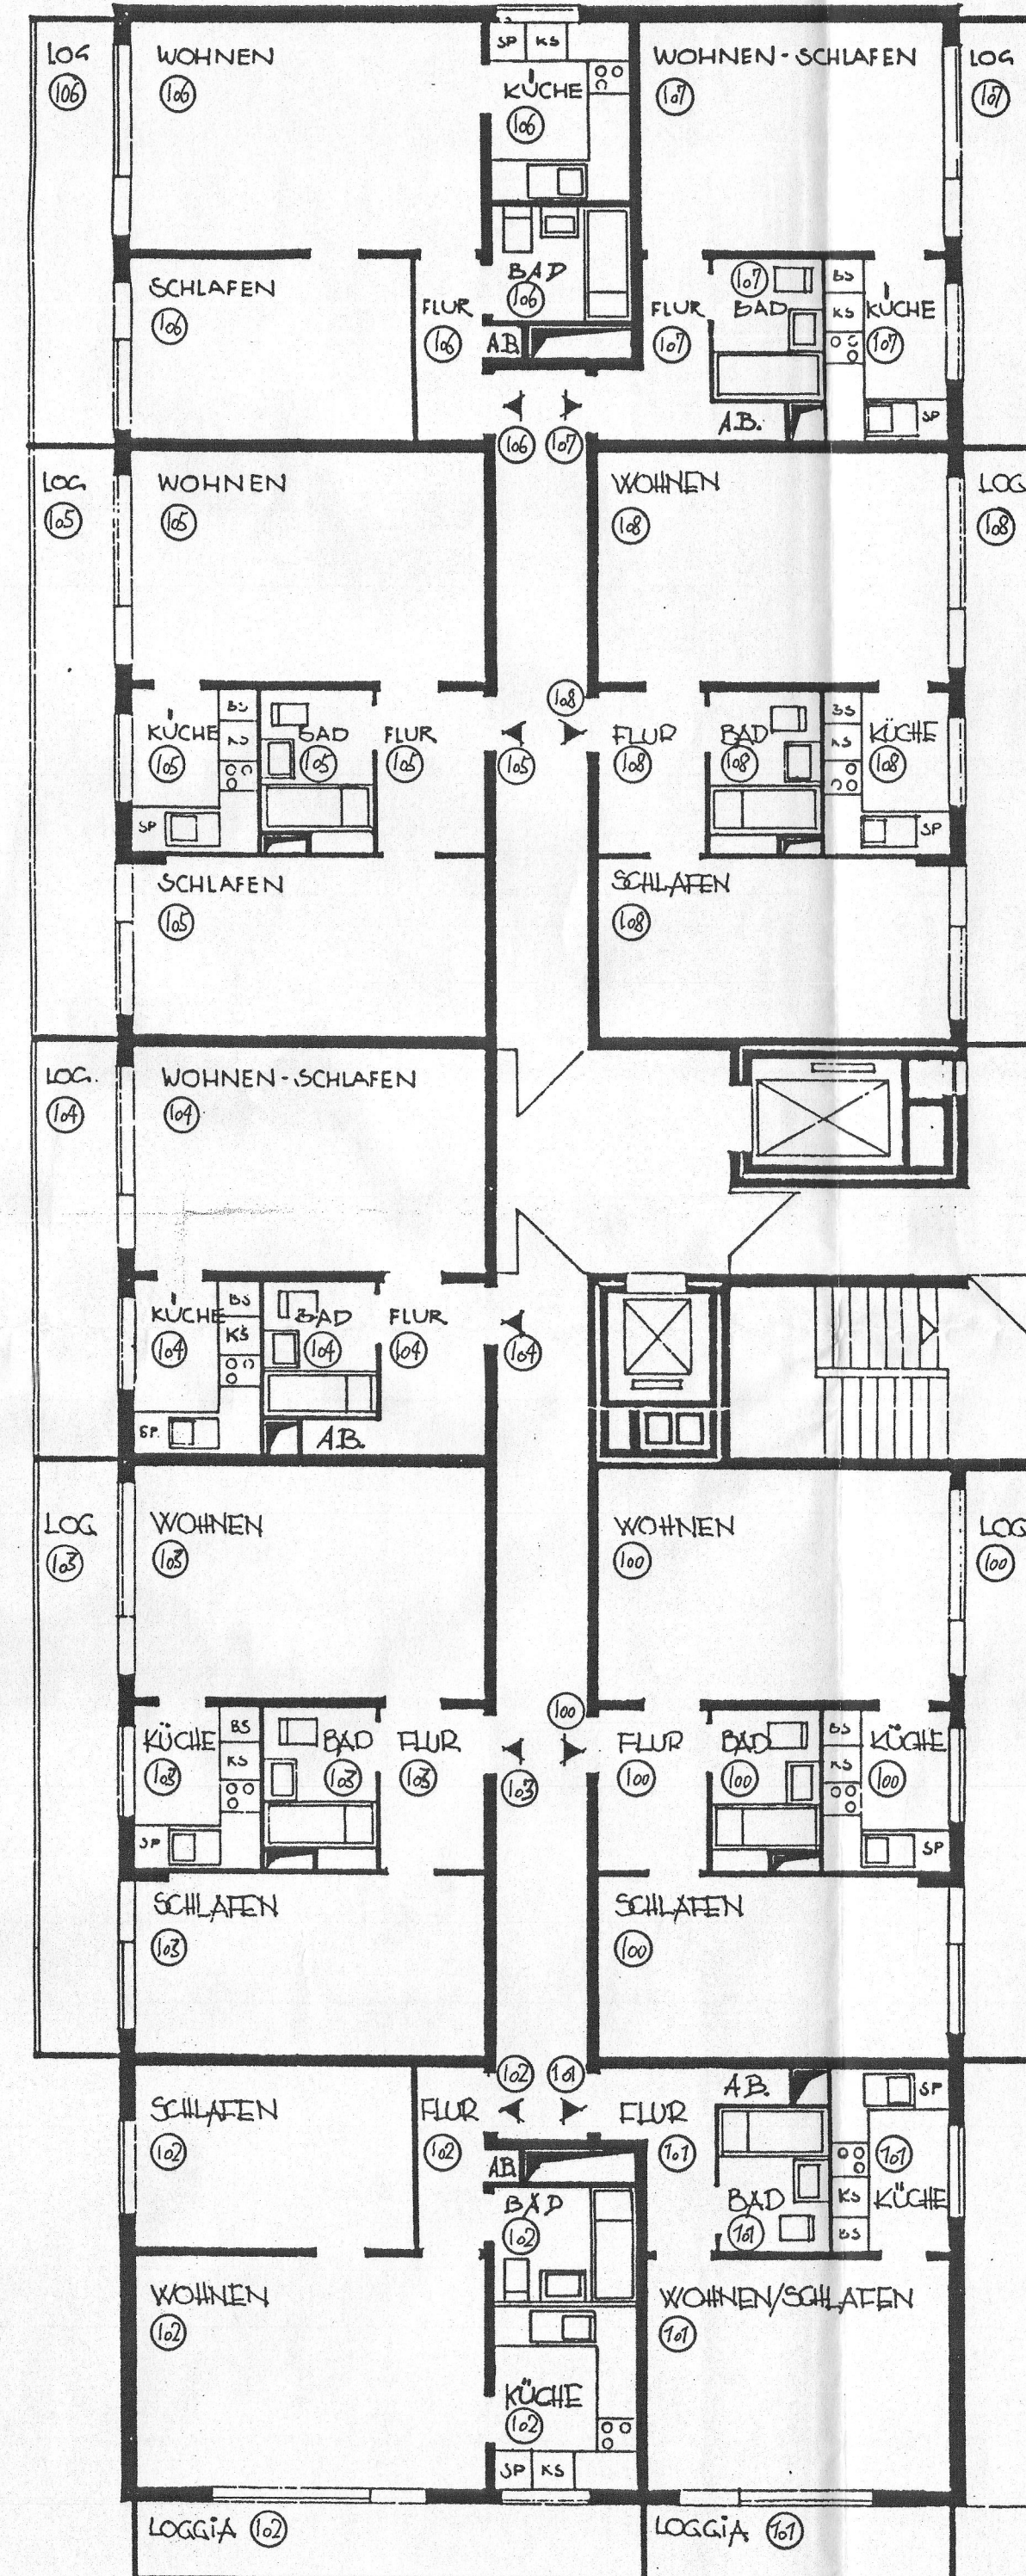

11. OBERGESCHOSS

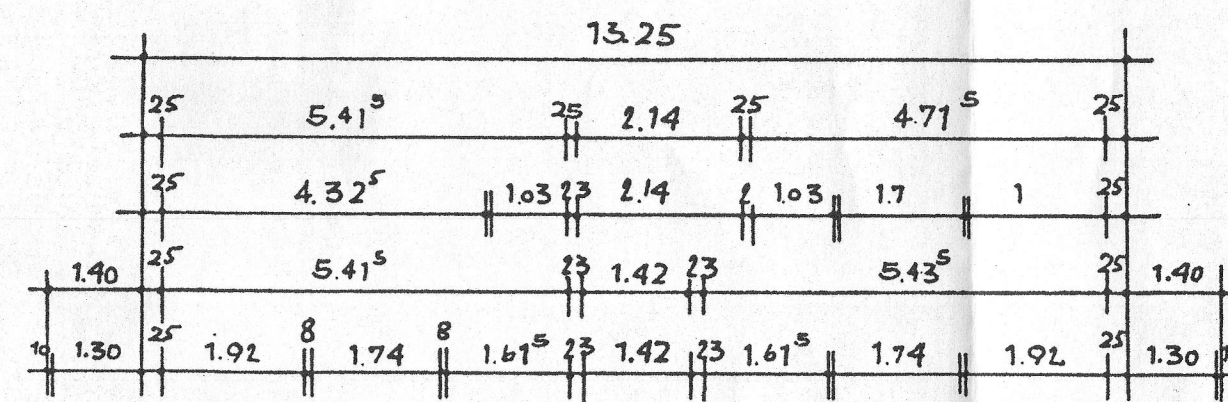

12. OBERGESCHOSS

Aufteilungsplan
 Delmenhorst, 01. März 1995
 Nr. 747 / 95
 gemäß § 7 Abs. 4 Nr. 1
 Wohnungseigentumsgesetz
 Stadt Delmenhorst
 Der Oberstadtdirektor
 Bauverwaltungsamt
 LA

BAUVORHABEN:
 WOHNANLAGE
 DELMENHORST
 BREMER STR. 103 - 107
 27751 DELMENHORST

BAUHERR:
 LUV
 LIEGENDSCHAFTEN UND VERMÖGEN
 VERWALTUNGSGESELLSCHAFT MBH

DATUM:
 18.01.95
 BEARBEITET:
 LA
 GEZEICHNET:
 GEÄNDERT:

GRUNDRISS
 11./12. OBERGESCHOSS
 M 1:100

DER ARCHITEKT:

DER BAUHERR:
 LUV
 LIEGENDSCHAFTEN UND VERMÖGEN
 VERWALTUNGSGESELLSCHAFT MBH
 [Signature]