



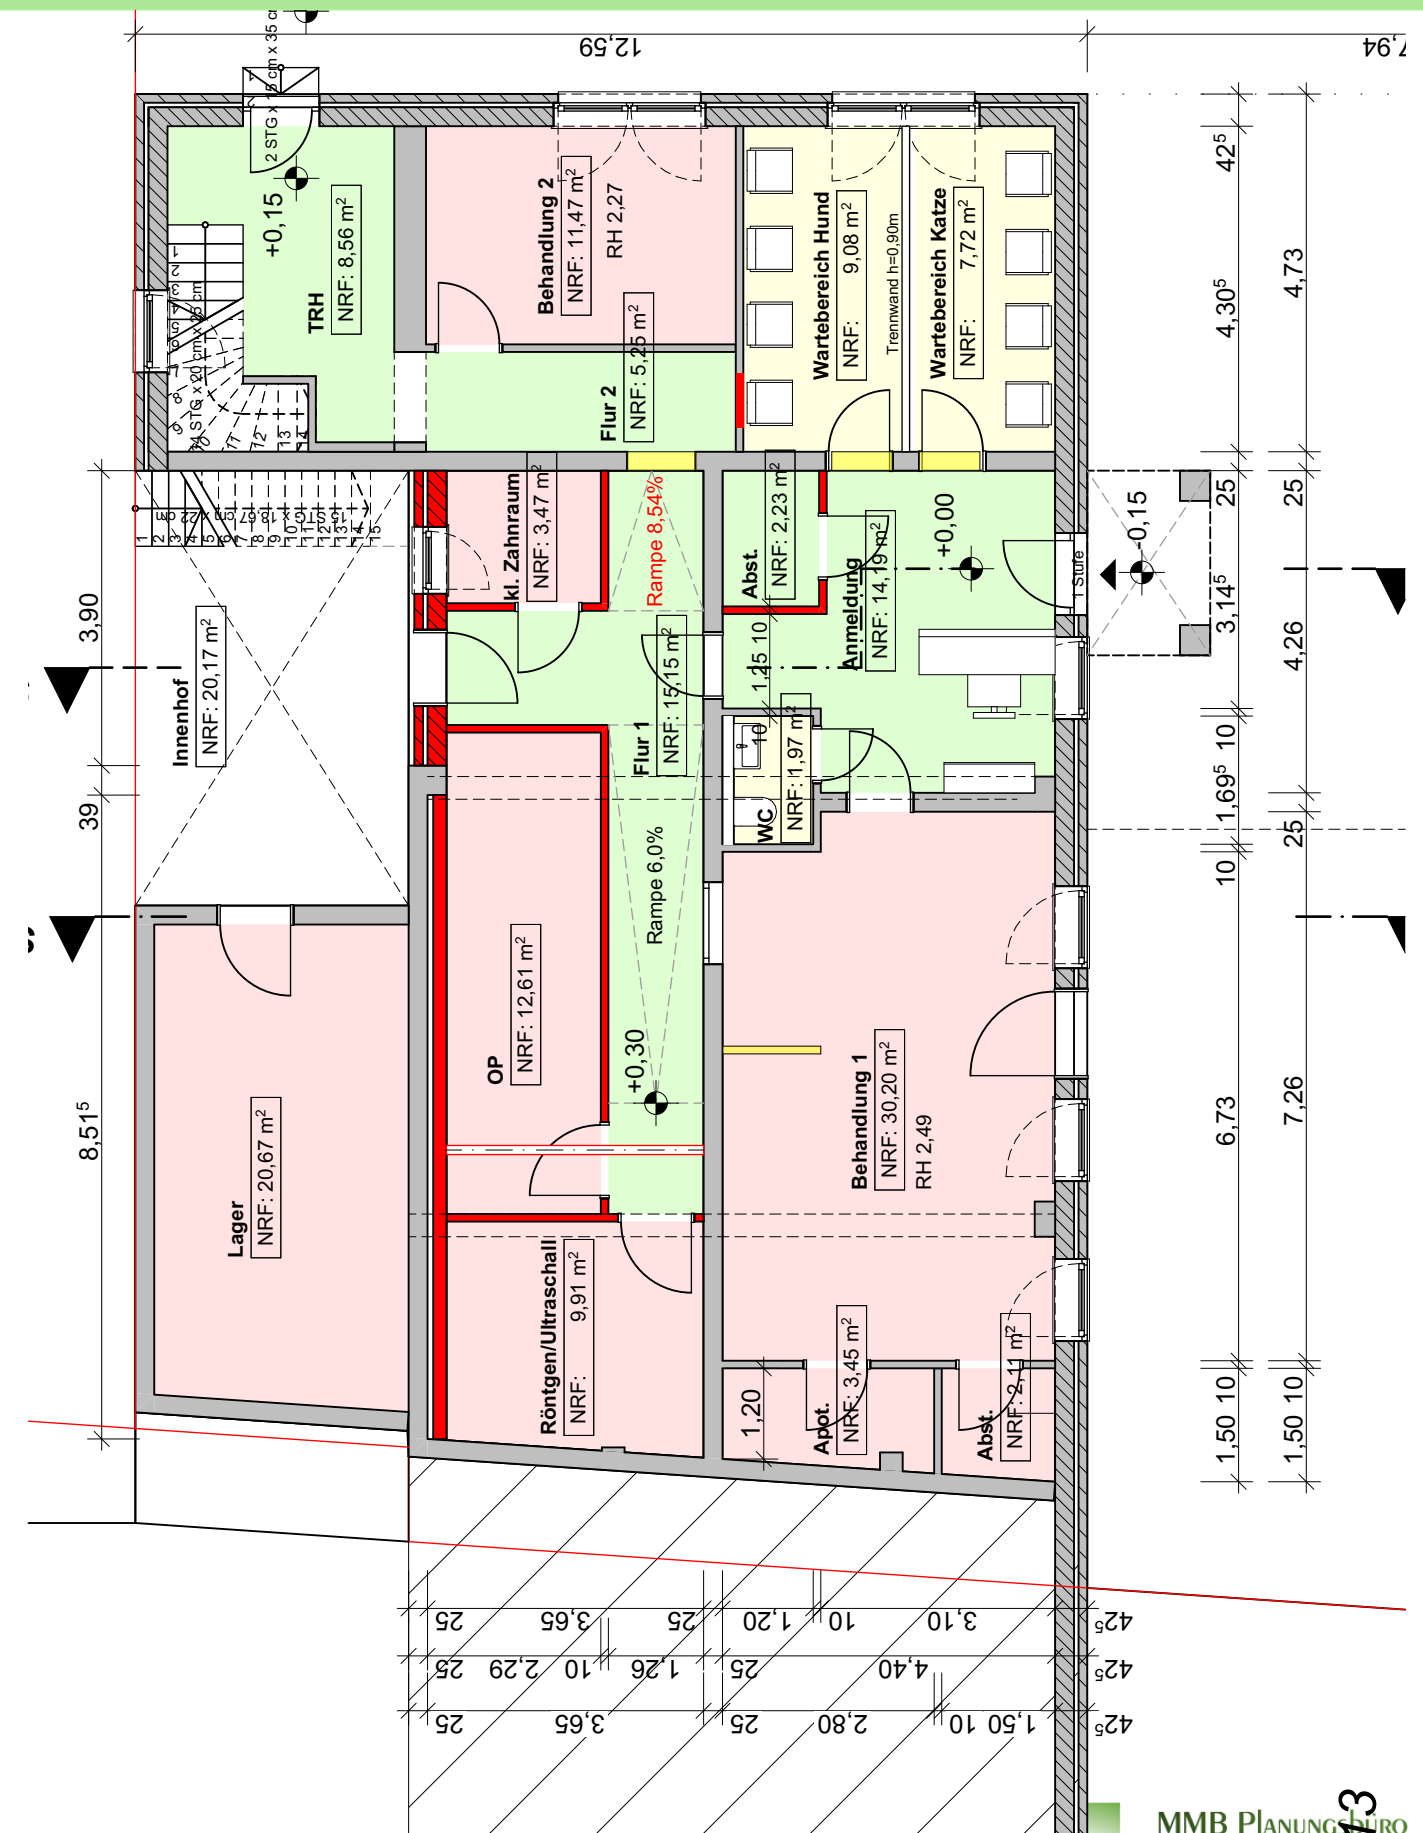

Stand 20.10.2022 M = ohne

EXPOSÉ

Grundriss EG + DG

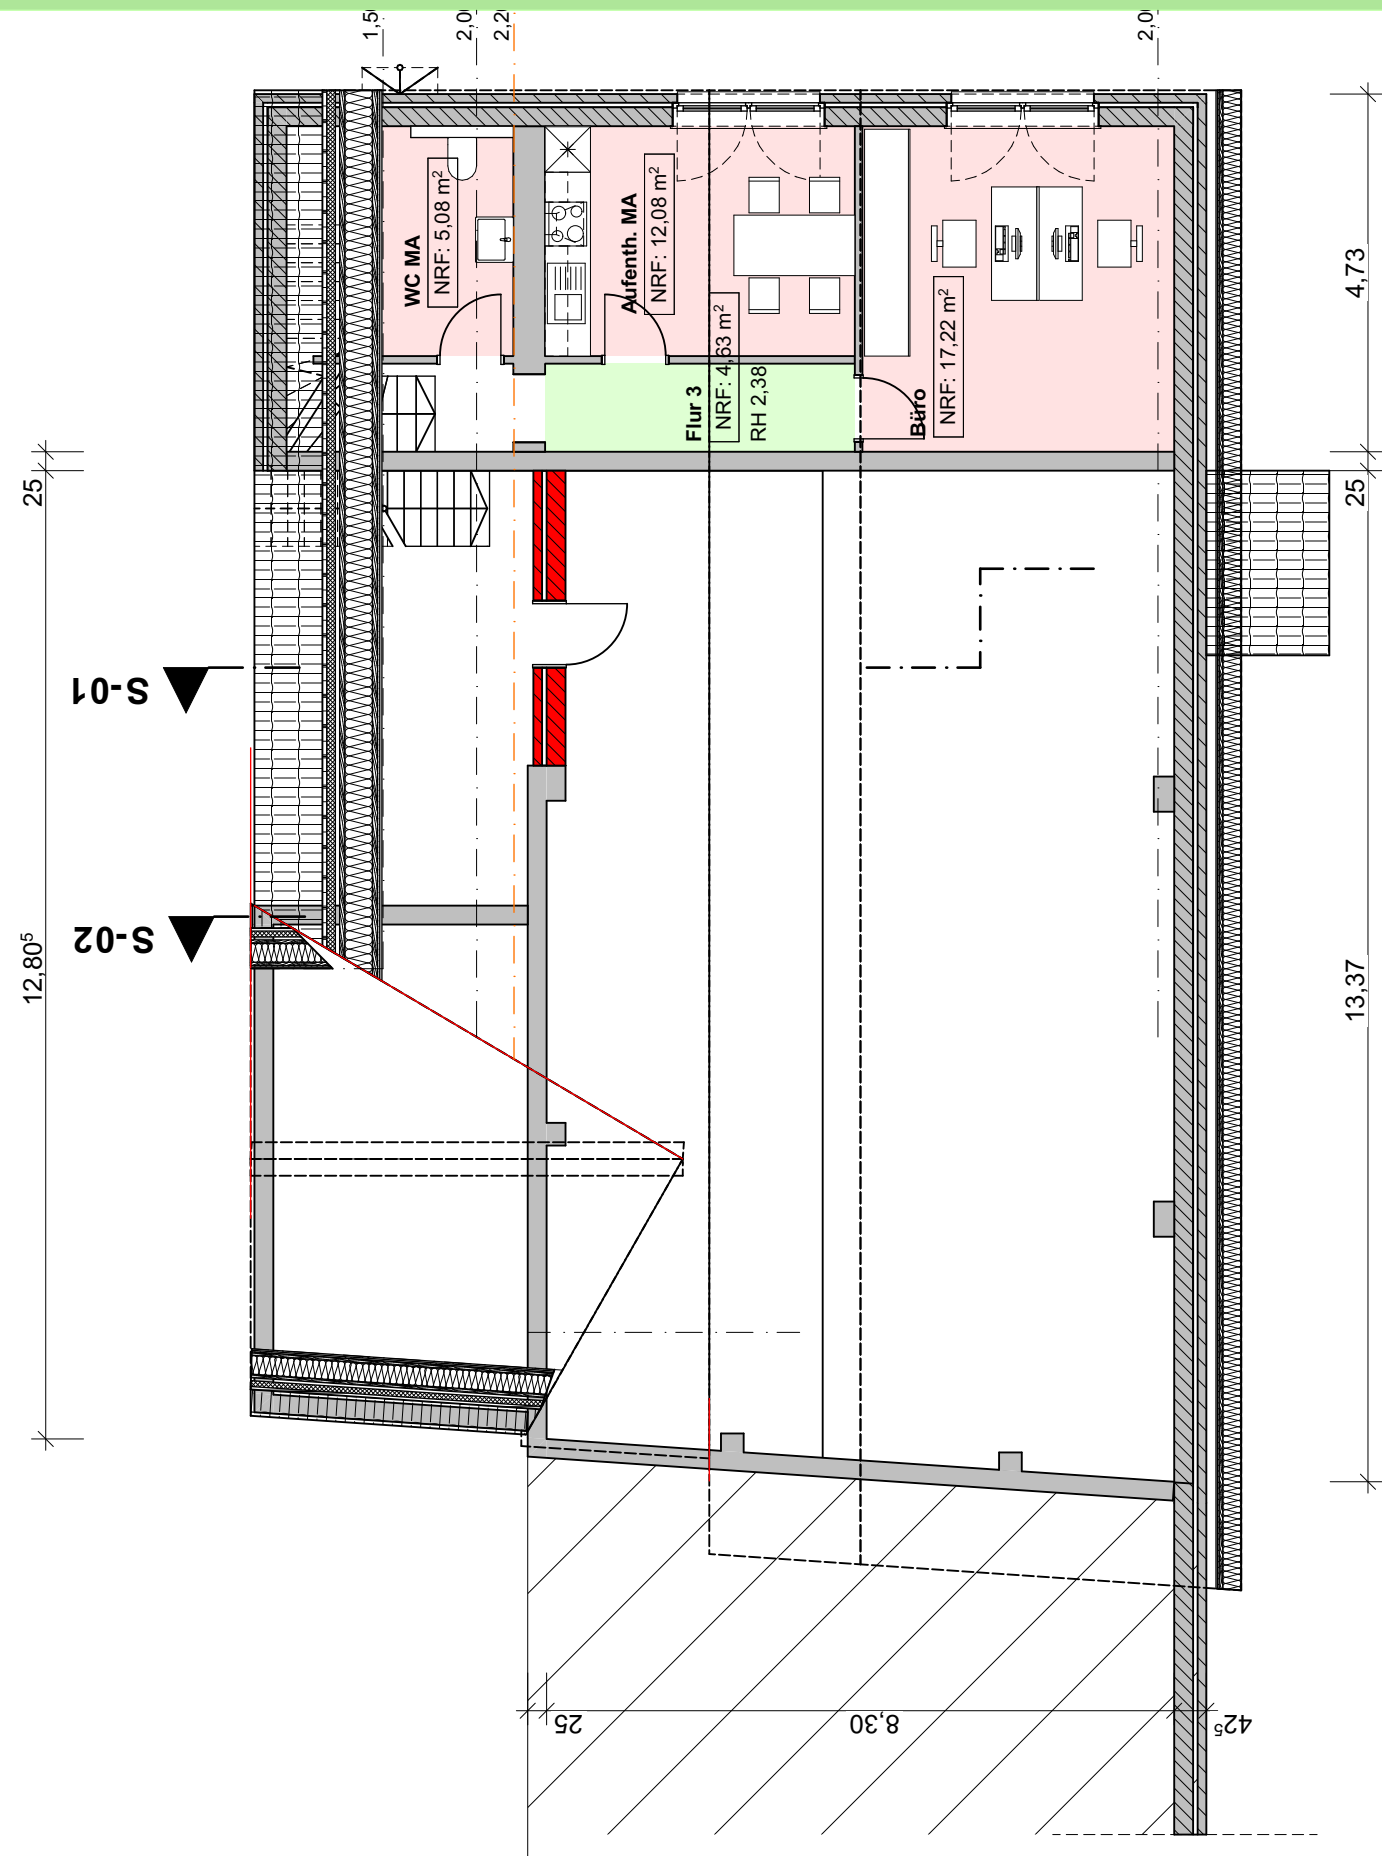

MMB PLANUNGS
BÜRO

Eichenallee 60
47669 Wachtendonk

F O N (0 28 36) 22 88 48
Mobil 0172 - 217 63 70
MARIA.MERTENS@vodafone.de

* Die Entwurfslösungen bleiben geistiges Eigentum der Verfasserin und dürfen nur mit der Genehmigung derselben in der vorgestellten Art und Weise umgesetzt oder weiter verwendet werden.