



HAUS 4A

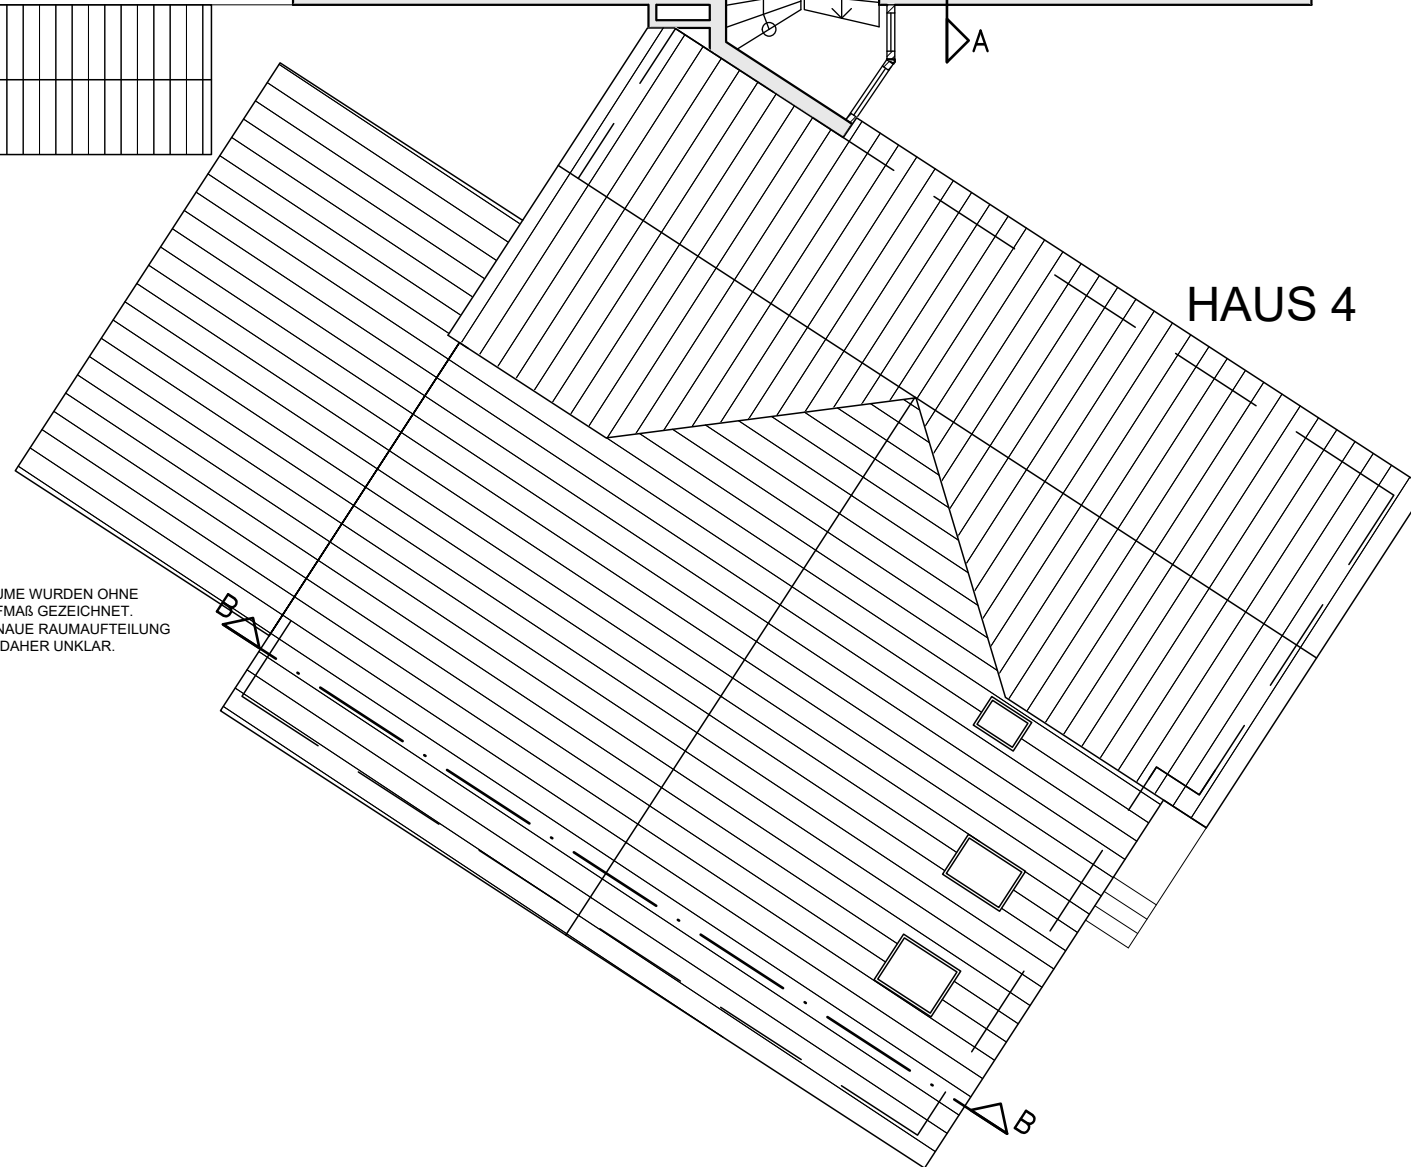

HAUS 4

RÄUME WURDEN OHNE  
AUFMAß GEZEICHNET.  
GENAUE RAUMAUFTEILUNG  
IST DAHER UNKLAR.

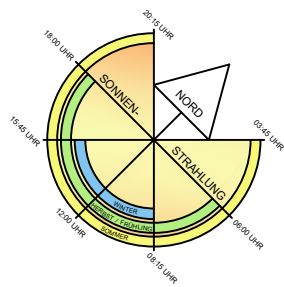

2.OBERGESCHOSS

WOHN- UND GESCHÄFTSHAUS  
IM KLEINEN SANDE 4, 4A  
21640 HORNEBURG  
BUXTEHUDE, 22.09.2023