


## Objekt 005 - 45136 Essen, Weserstraße 54 - 68

Wohnungstyp	Haus-Nr.								Gesamt
	54	56	58	60	62	64	66	68	
Typ VII 43,52 m <sup>2</sup> 2-Zimmer-Wohnung	-	3	-	3	-	3	-	3	12

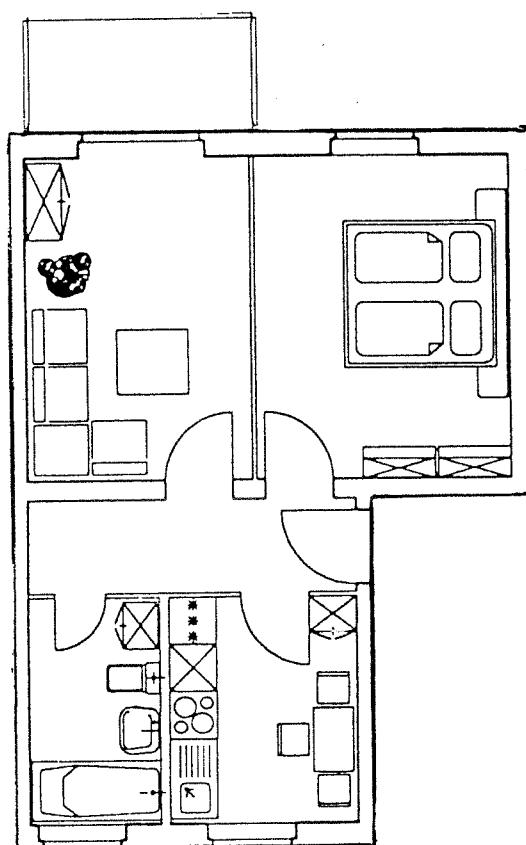

Wohnung im Maßstab 1 : 100