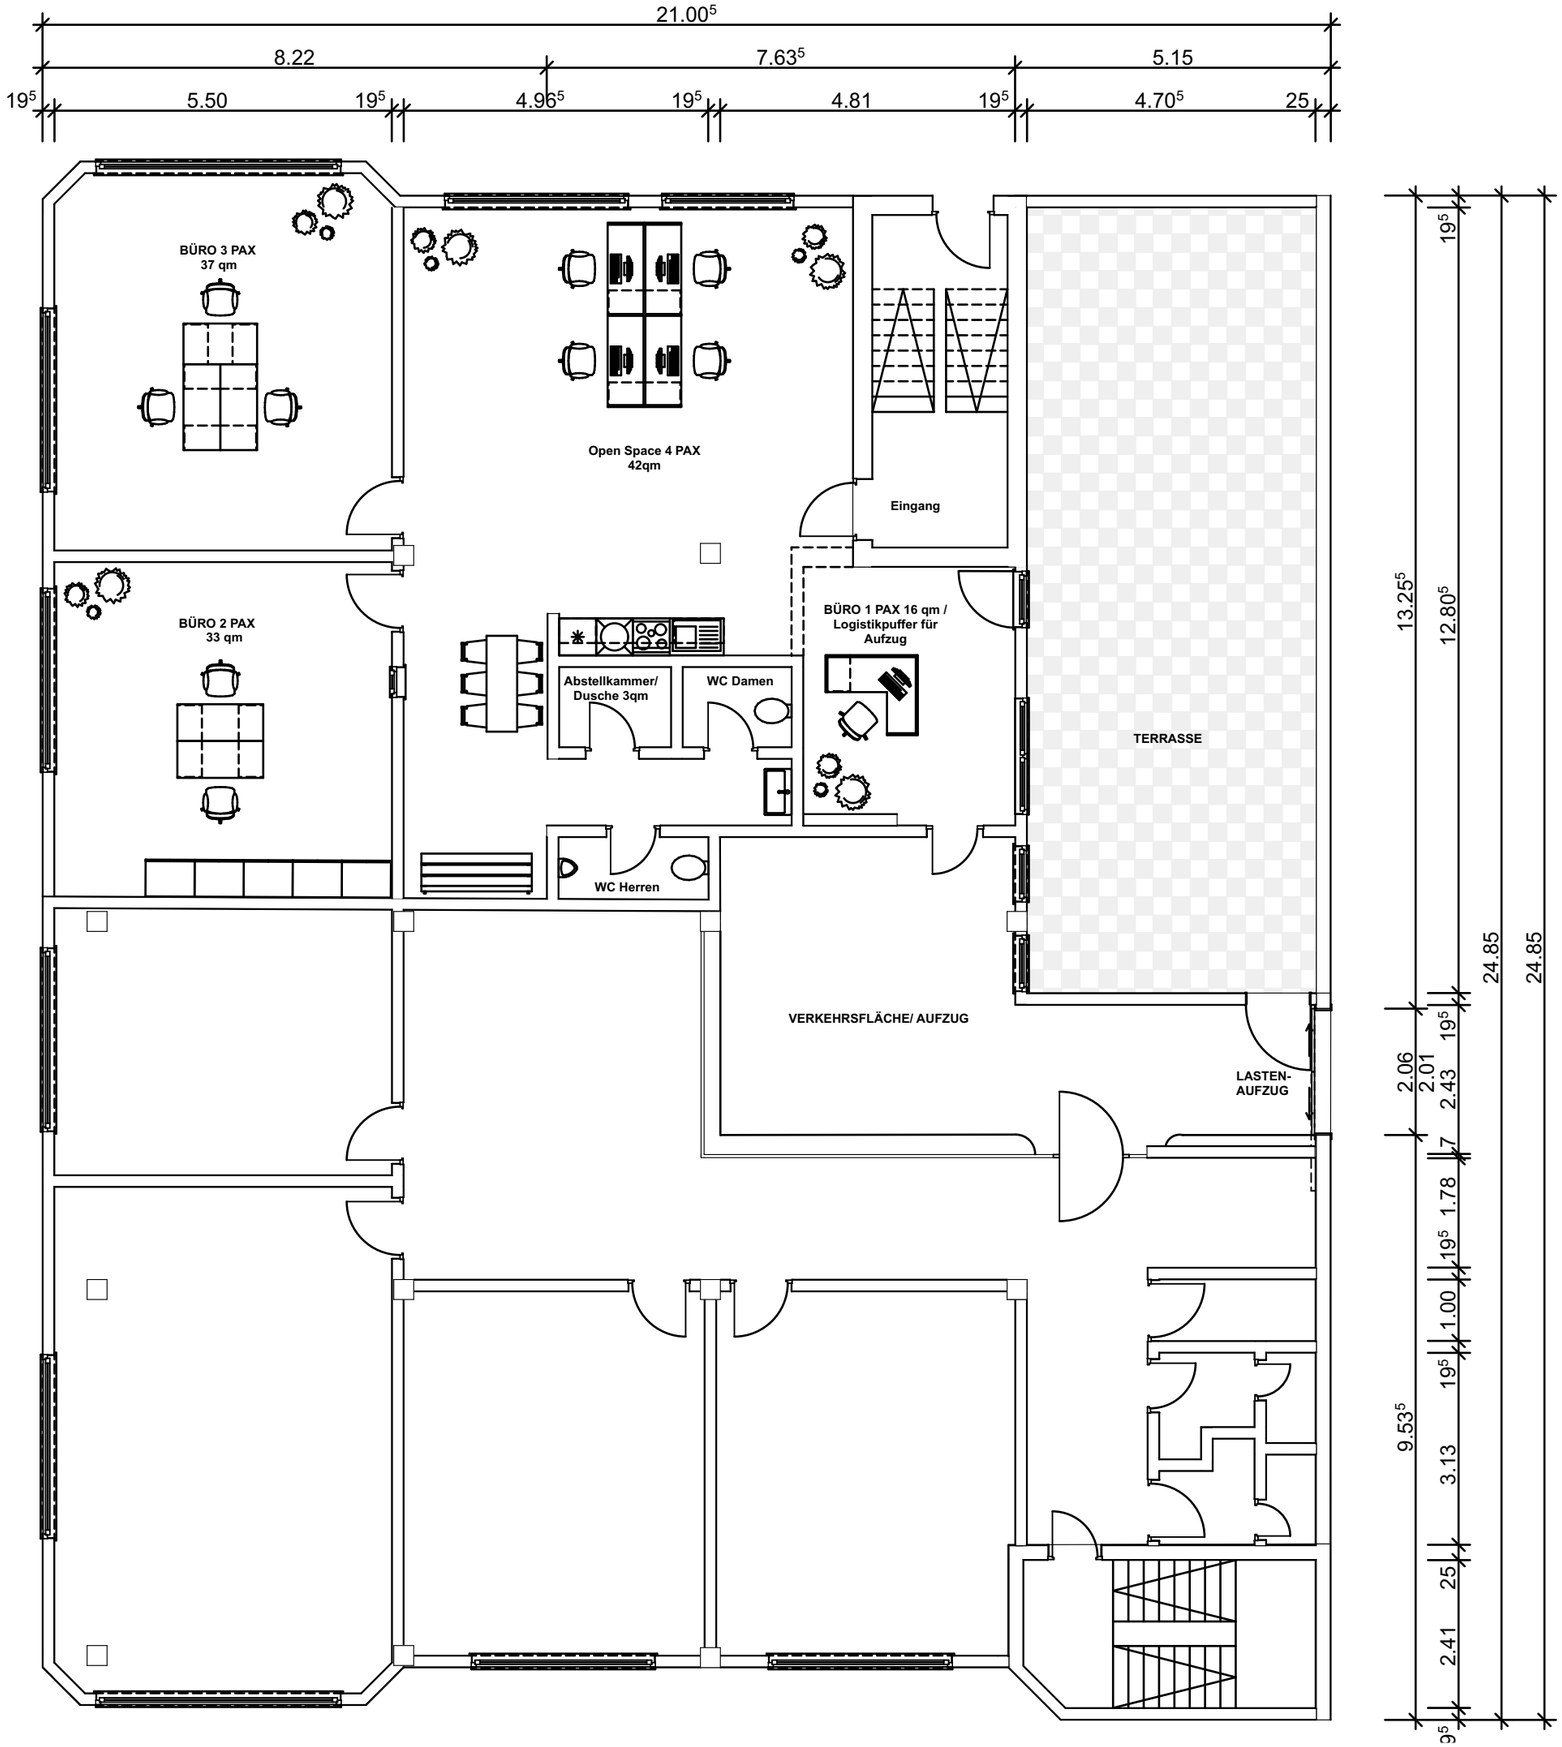

Innenausbau Büro West

N

BEAUFTRAGUNG DURCH:
Gunther Hauer
Eichenstraße 1
86922 Eresing

0171/9731499
08193/5779
gh@hauer-immobilien.de

PLANUNG DURCH:
Felicitas Hauer
Eichenstraße 1
86922 Eresing

0151/58566887
08193/5779
fh@hauer-immobilien.de
hauer-immobilien.de

V2 02

Maßstab 1:100	Datum	Planersteller:in
297 x 420 in A3	03.09.2024	Felicitas Hauer

Dateiname: Büro Kornwestheim_West_gesamt_02.09.24.bpn

Pfad: /Users/felicitashauer/Desktop/Kornwestheim Planung/Büro Kornwestheim_West_gesamt_02.09.24.bpn