


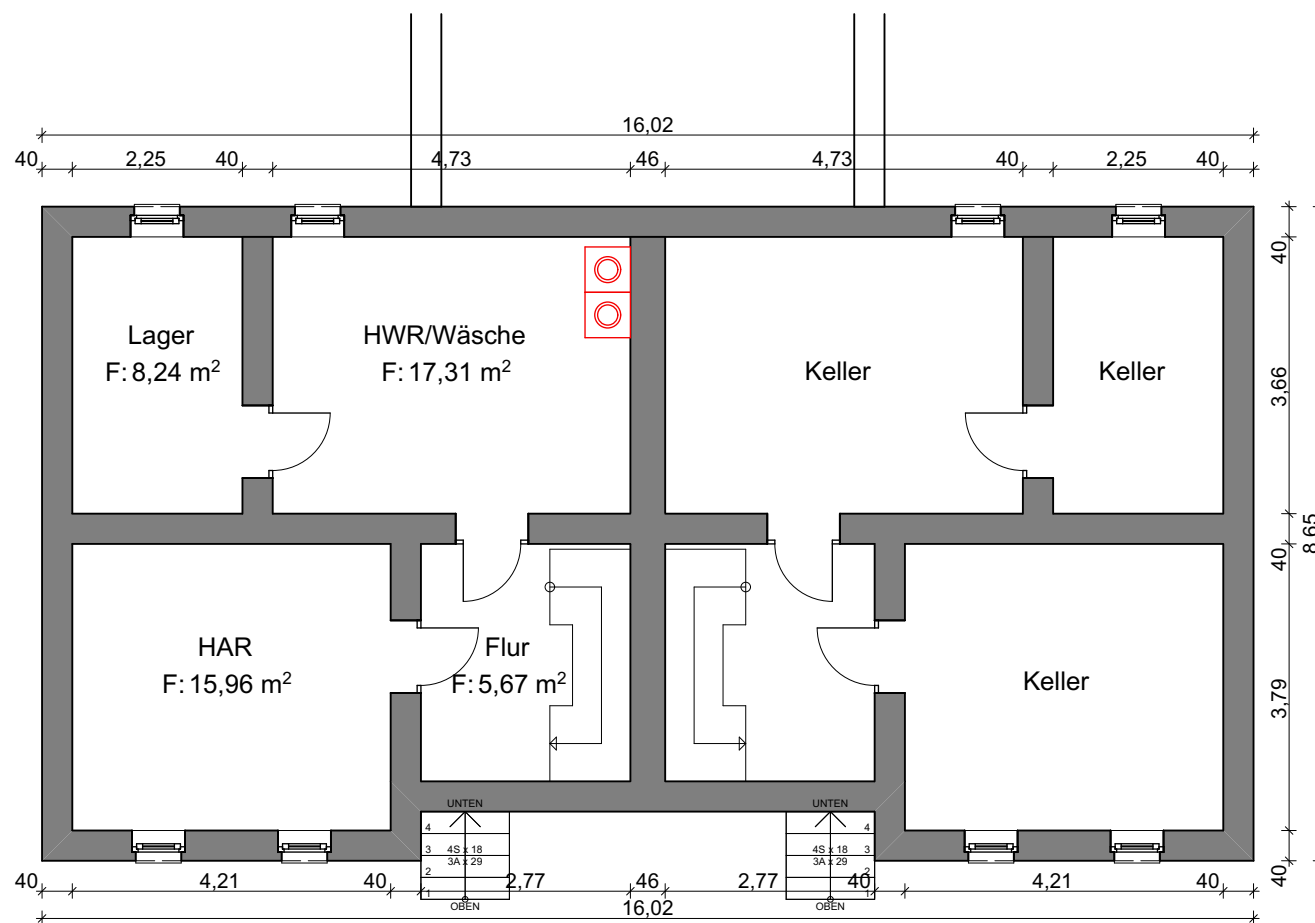

Bauherr: R.M. Immobilien GmbH
Im Schloss 1, 04821 Brandis

Bauvorhaben: Bahnhofstr. 144/145/145a
39448 Börde-Hakel OT Hakeborn

Entwurf: ingenieurbüromorgenstern
Raschwitzer Straße 15 b | 04279 Leipzig

Projekt-Nr.: 2015-057

Maßstab: 1:100


Datum: 13.07.2020

Plan- Nr.: 001

Format: A4

Entwurfsplan

Bezeichnung: Kellergeschoss

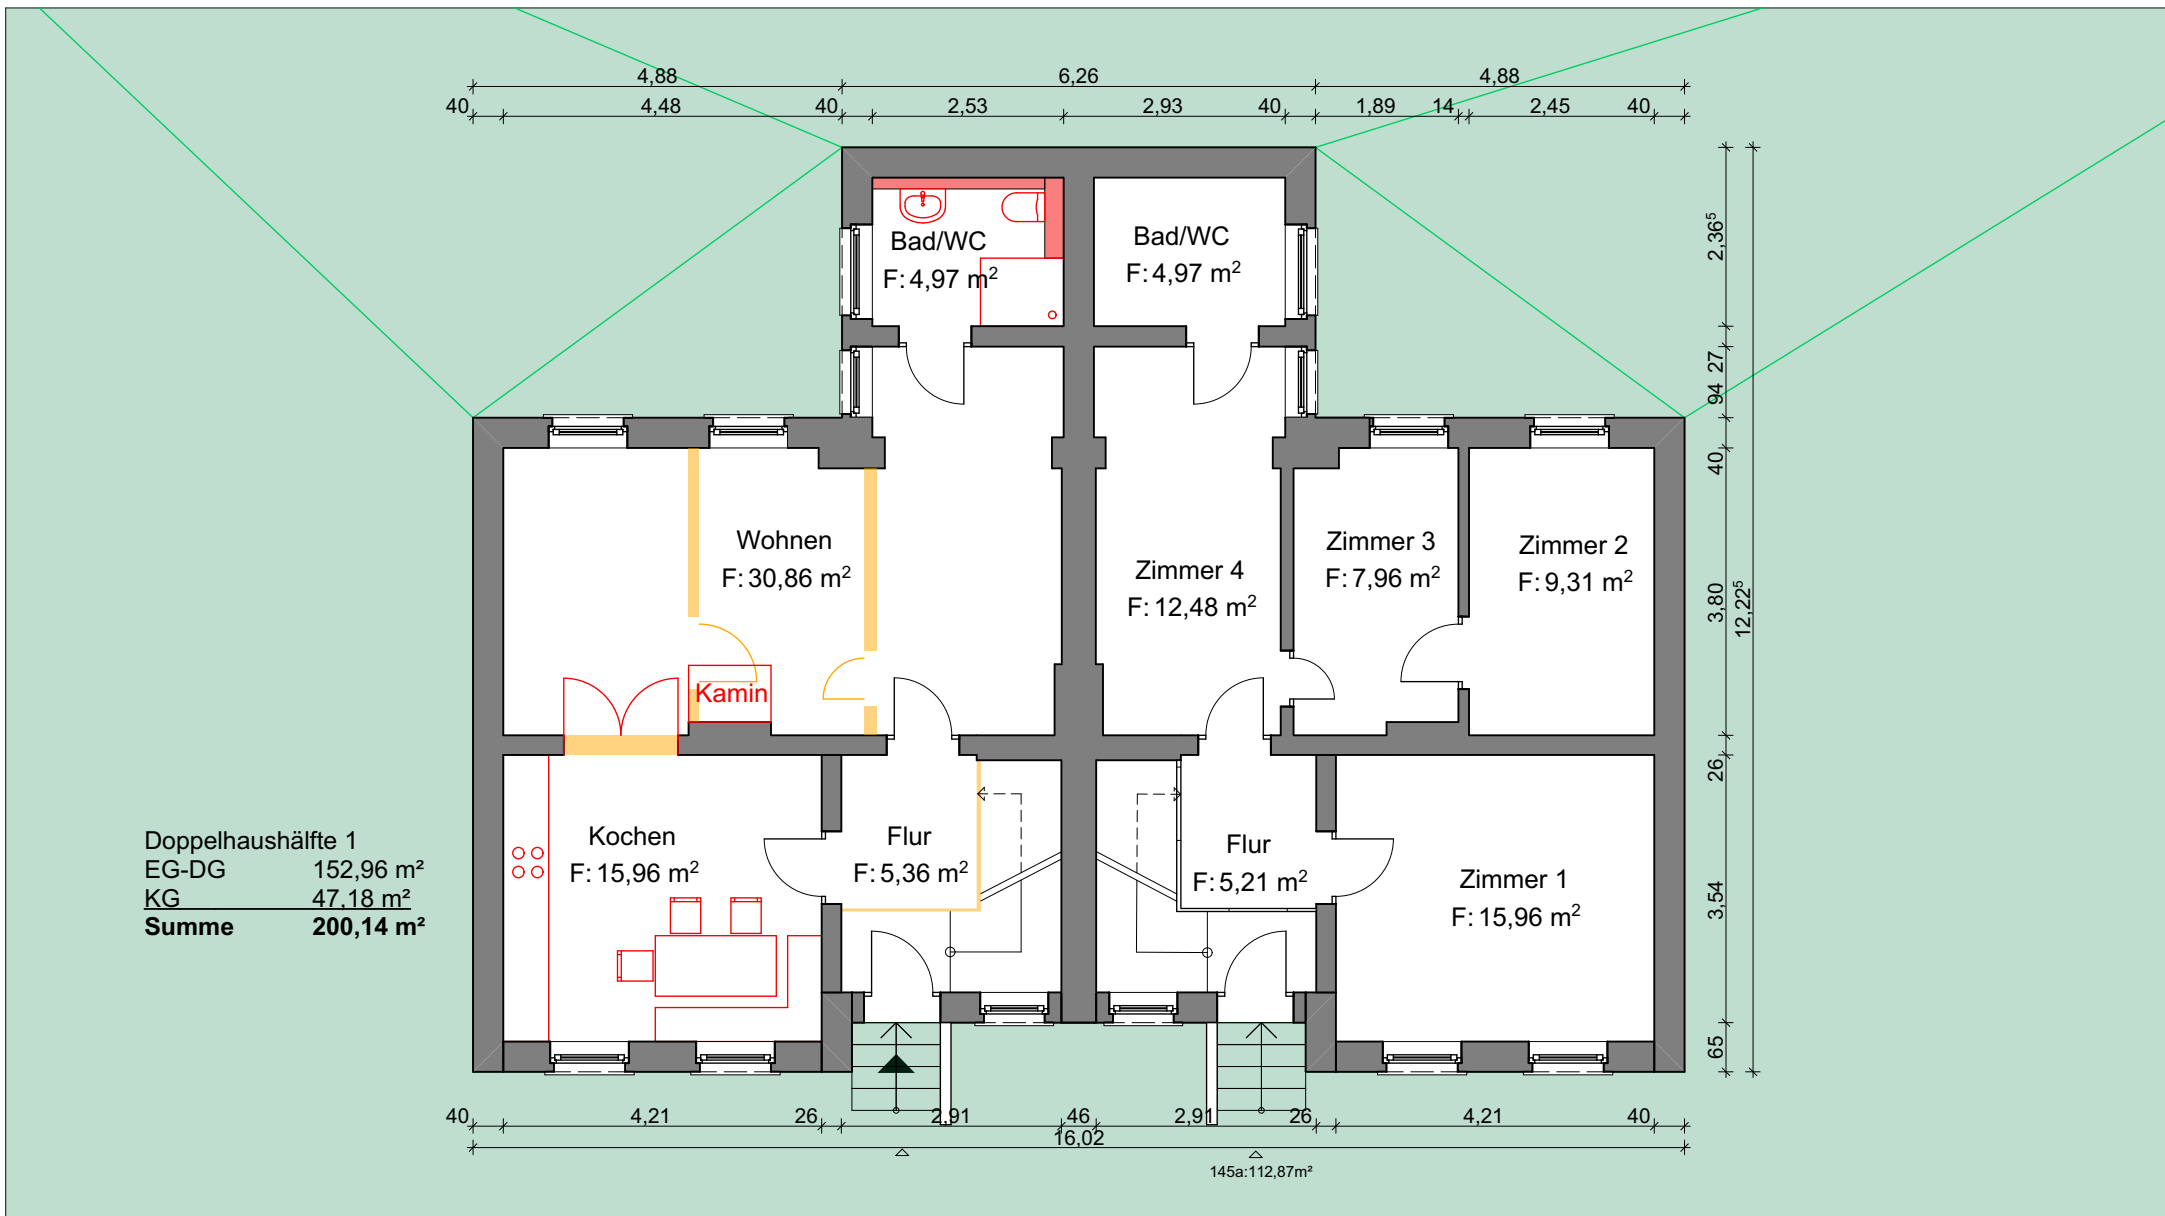

Bauherr: R.M. Immobilien GmbH
Im Schloss 1, 04821 Brandis

Bauvorhaben: Bahnhofstr. 144/145/145a
39448 Börde-Hakel OT Hakeborn

Entwurf: ingenieurbüromorgenstern
Raschwitzer Straße 15 b | 04279 Leipzig

Projekt-Nr.: 2015-057

Maßstab: 1:100


Datum: 13.07.2020

Plan- Nr.: 002

Format: A4

Entwurfsplan

Bezeichnung: Erdgeschoss

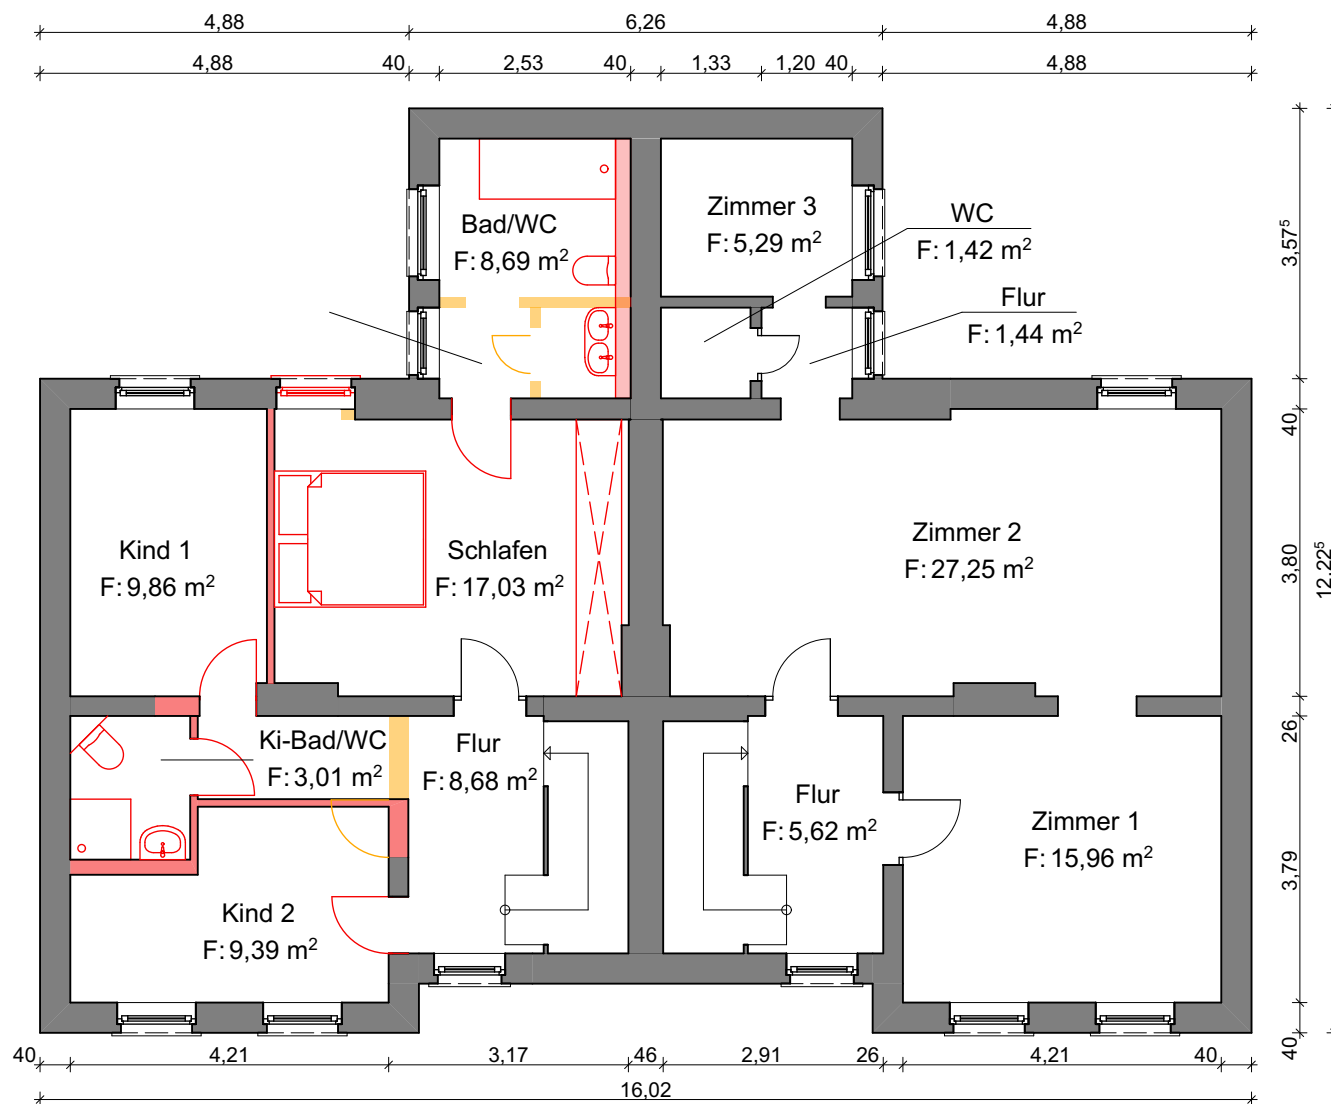

Bauherr: R.M. Immobilien GmbH
Im Schloss 1, 04821 Brandis

Bauvorhaben: Bahnhofstr. 144/145/145a
39448 Börde-Hakel OT Hakeborn

Entwurf: ingenieurbüromorgenstern
Raschwitzer Straße 15 b | 04279 Leipzig

Projekt-Nr.: 2015-057

Maßstab: 1:100


Datum: 13.07.2020

Plan- Nr.: 003

Format: A4

Entwurfsplan

Bezeichnung: Obergeschoss

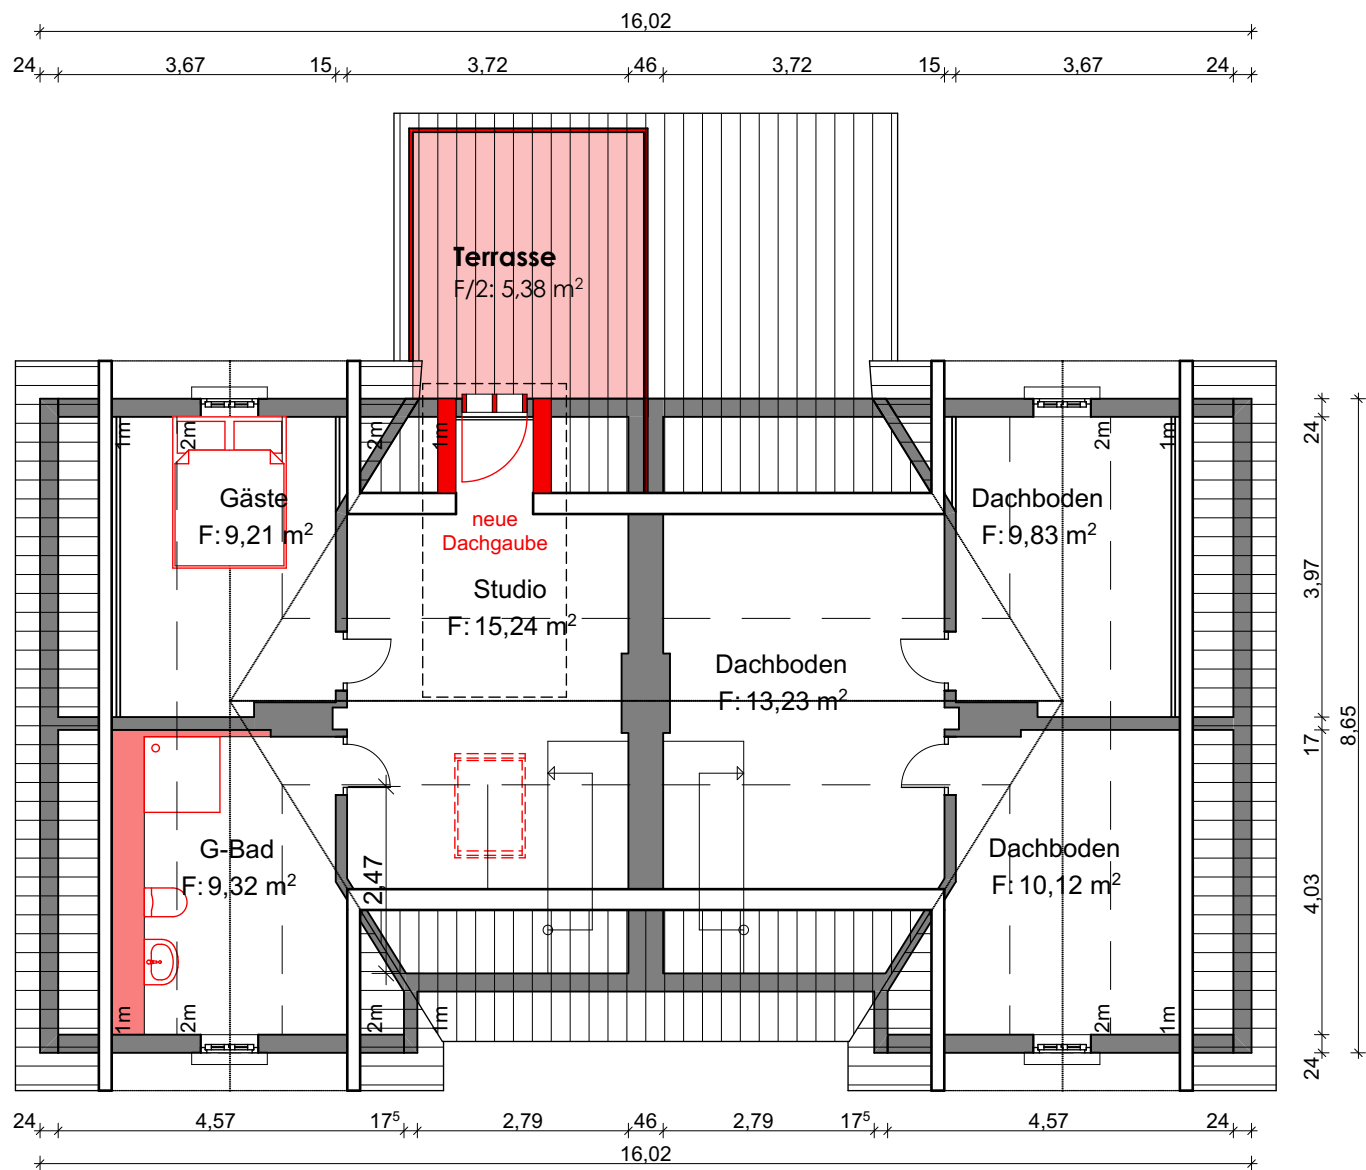

Bauherr: R.M. Immobilien GmbH
Im Schloss 1, 04821 Brandis

Bauvorhaben: Bahnhofstr. 144/145/145a
39448 Börde-Hakel OT Hakeborn

Entwurf: ingenieurbüromorgenstern
Raschwitzer Straße 15 b | 04279 Leipzig

Projekt-Nr.: 2015-057

Maßstab: 1:100


Datum: 13.07.2020

Plan- Nr.: 004

Format: A4

Entwurfsplan

Bezeichnung: Dachgeschoss

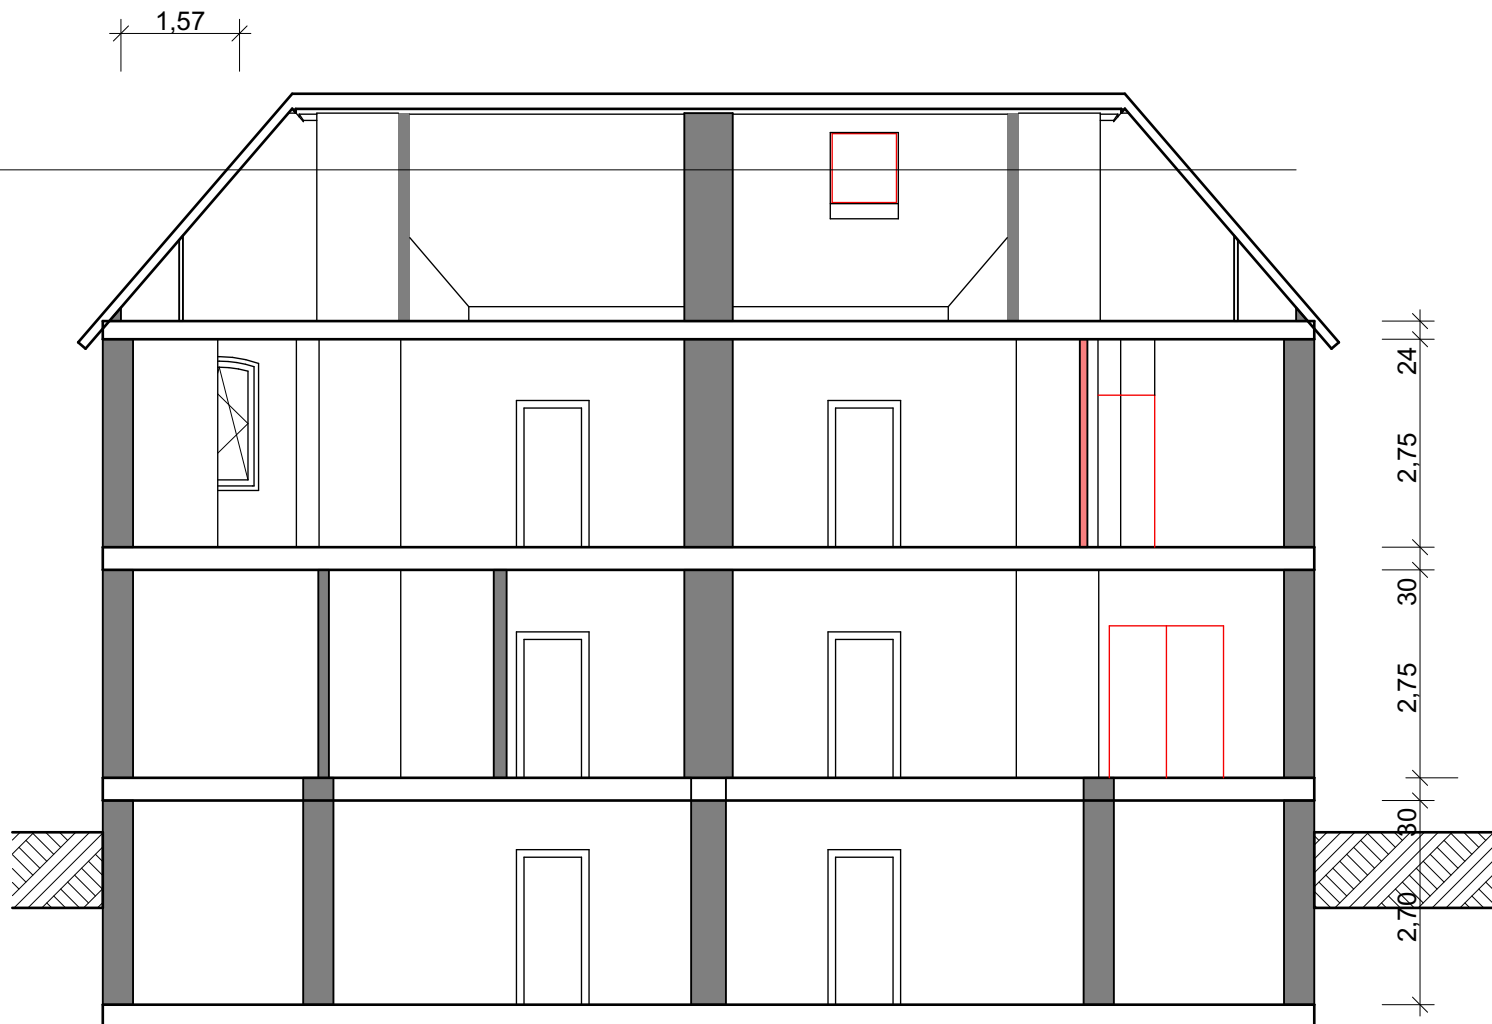

Bauherr: R.M. Immobilien GmbH
Im Schloss 1, 04821 Brandis

Bauvorhaben: Bahnhofstr. 144/145/145a
39448 Börde-Hakel OT Hakeborn

Entwurf: ingenieurbüro **morgenstern**
Raschwitzer Straße 15 b | 04279 Leipzig

Projekt-Nr.: 2015-057

Maßstab: 1:100

Datum: 13.07.2020

Plan- Nr.: 005

Format: A4

Entwurfsplan

Bezeichnung: Schnitt



Bauherr: R.M. Immobilien GmbH
Im Schloss 1, 04821 Brandis

Bauvorhaben: Bahnhofstr. 144/145/145a
39448 Börde-Hakel OT Hakeborn

Entwurf: ingenieurbüro **morgenstern**
Raschwitzer Straße 15 b | 04279 Leipzig

Projekt-Nr.: 2015-057

Maßstab: 1:100


Datum: 13.07.2020

Plan- Nr.: 006

Format: A4

Entwurfsplan

Bezeichnung: Schnitt

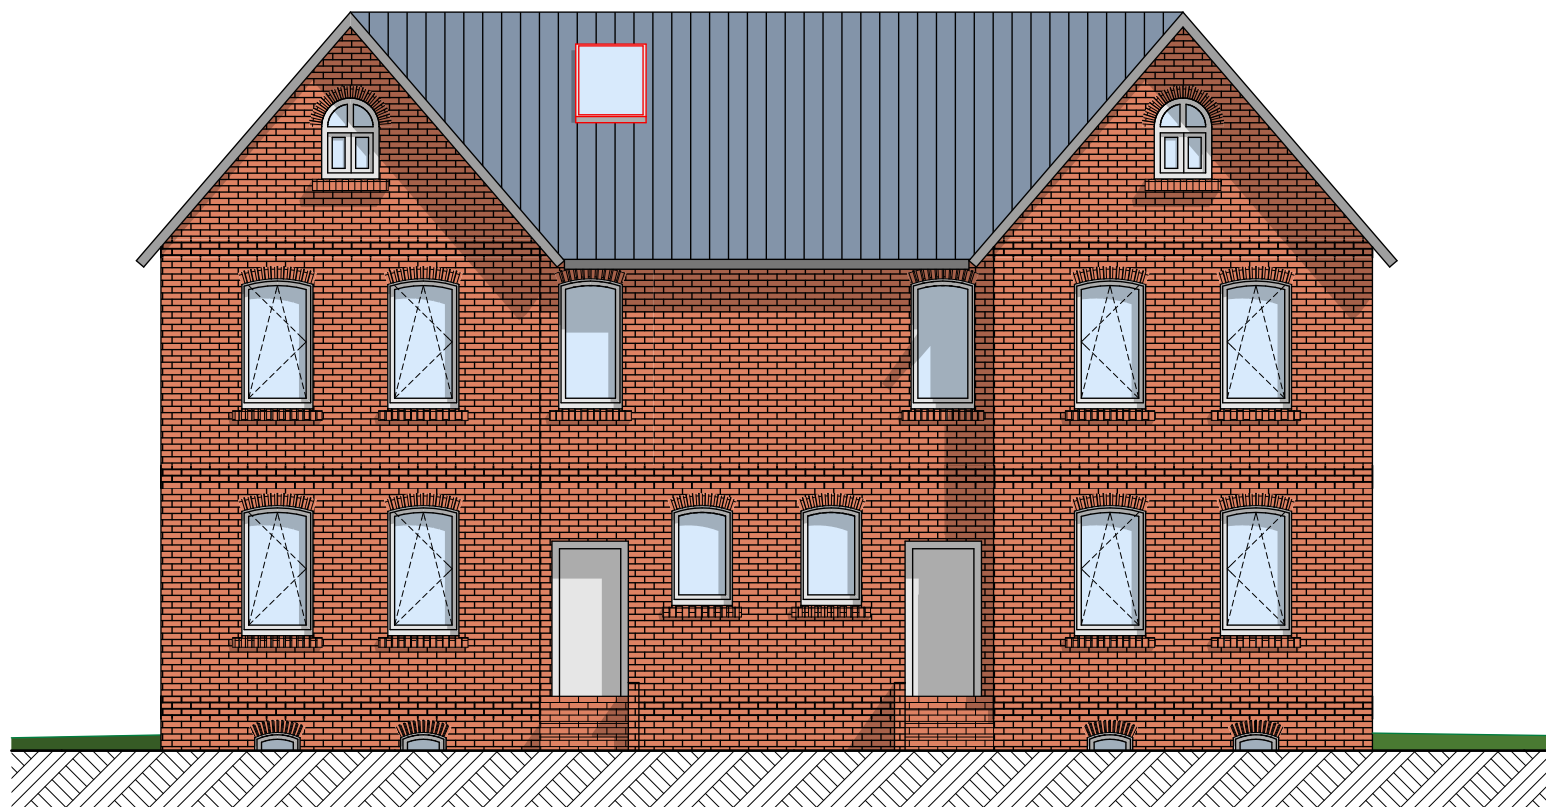

Bauherr: R.M. Immobilien GmbH
Im Schloss 1, 04821 Brandis

Bauvorhaben: Bahnhofstr. 144/145/145a
39448 Börde-Hakel OT Hakeborn

Entwurf: ingenieurbüromorgenstern
Raschwitzer Straße 15 b | 04279 Leipzig

Projekt-Nr.: 2015-057

Maßstab: 1:100


Datum: 13.07.2020

Plan- Nr.: 007

Format: A4

Entwurfsplan

Bezeichnung: Ansicht

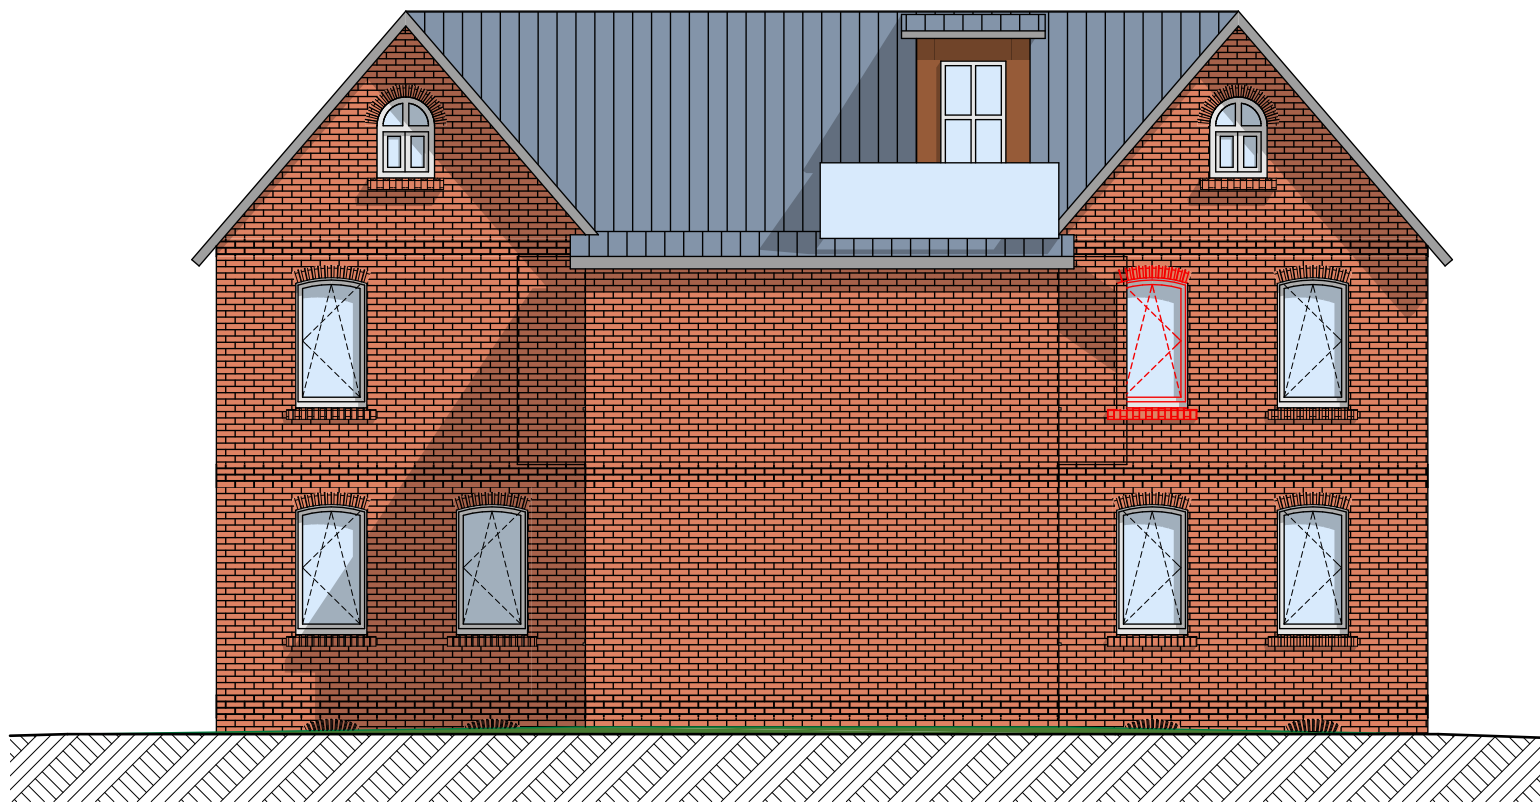

Bauherr: R.M. Immobilien GmbH
Im Schloss 1, 04821 Brandis

Bauvorhaben: Bahnhofstr. 144/145/145a
39448 Börde-Hakel OT Hakeborn

Entwurf: ingenieurbüro **morgenstern**
Raschwitzer Straße 15 b | 04279 Leipzig

Projekt-Nr.: 2015-057

Maßstab: 1:100


Datum: 13.07.2020

Plan- Nr.: 008

Format: A4

Entwurfsplan

Bezeichnung: Ansicht

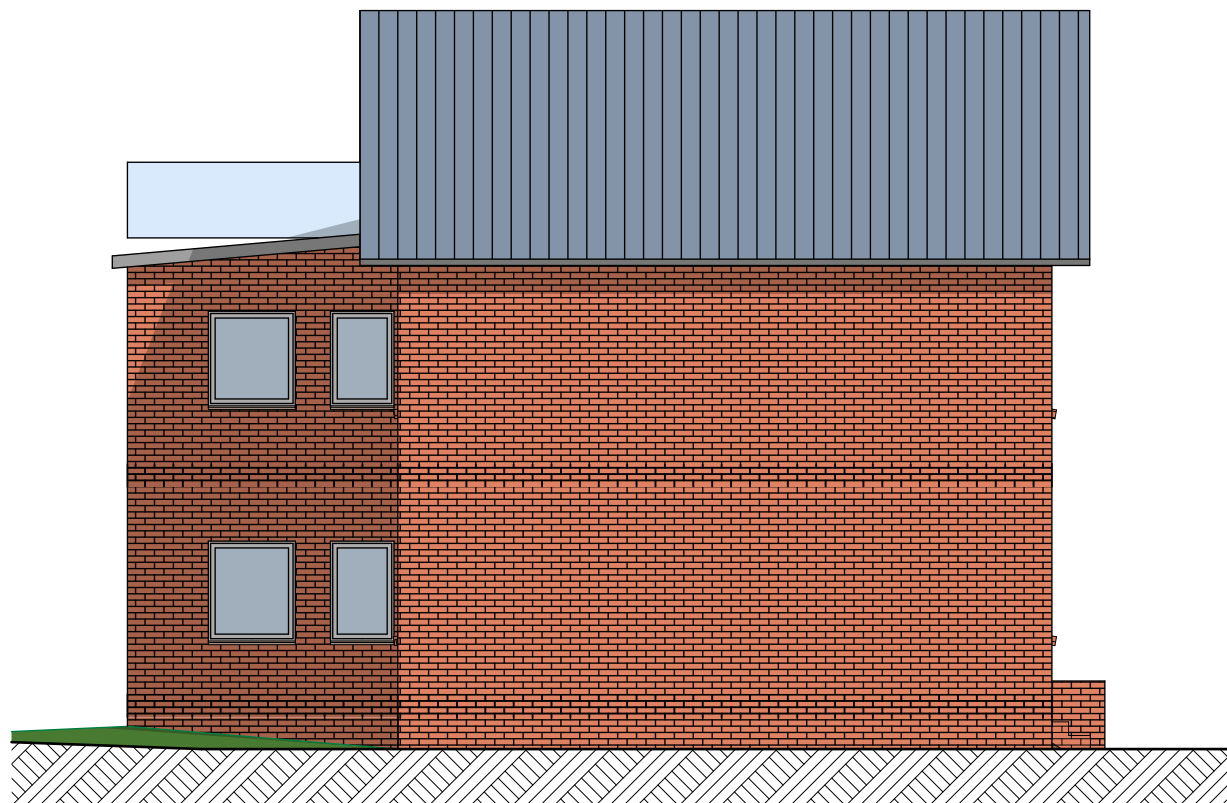

Bauherr: R.M. Immobilien GmbH
Im Schloss 1, 04821 Brandis

Bauvorhaben: Bahnhofstr. 144/145/145a
39448 Börde-Hakel OT Hakeborn

Entwurf: ingenieurbüro **morgenstern**
Raschwitzer Straße 15 b | 04279 Leipzig

Projekt-Nr.: 2015-057

Maßstab: 1:100


Datum: 13.07.2020

Plan- Nr.: 009

Format: A4

Entwurfsplan

Bezeichnung: Ansicht

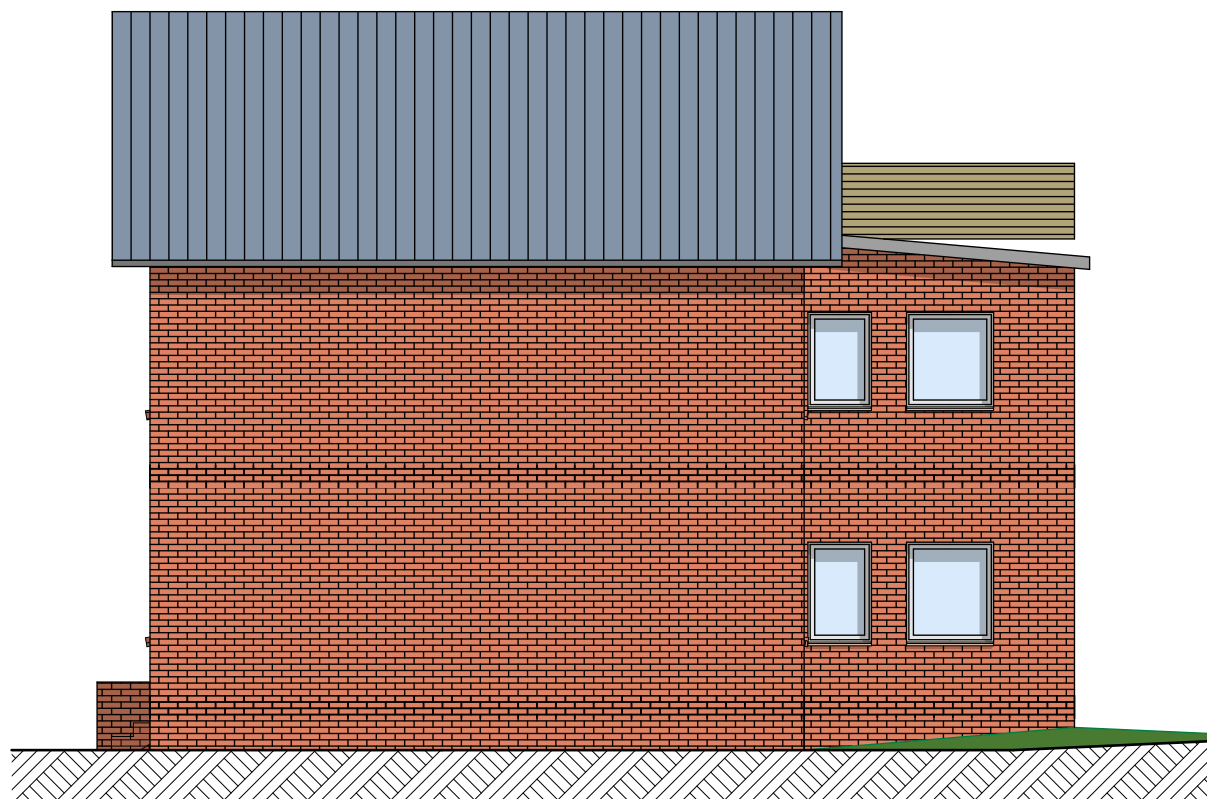

Bauherr: R.M. Immobilien GmbH
Im Schloss 1, 04821 Brandis

Bauvorhaben: Bahnhofstr. 144/145/145a
39448 Börde-Hakel OT Hakeborn

Entwurf: ingenieurbüro**morgenstern**
Raschwitzer Straße 15 b | 04279 Leipzig

Projekt-Nr.: 2015-057

Maßstab: 1:100

Datum: 13.07.2020

Plan- Nr.: 010

Format: A4

Entwurfsplan

Bezeichnung: Ansicht