


# Maisonette-Wohnung



## Grundriss Dachgeschoss

Die von uns erstellten Grundrisse dienen lediglich der Visualisierung und der Information und erheben keinen Anspruch auf Richtigkeit und Vollständigkeit

# Maisonette-Wohnung

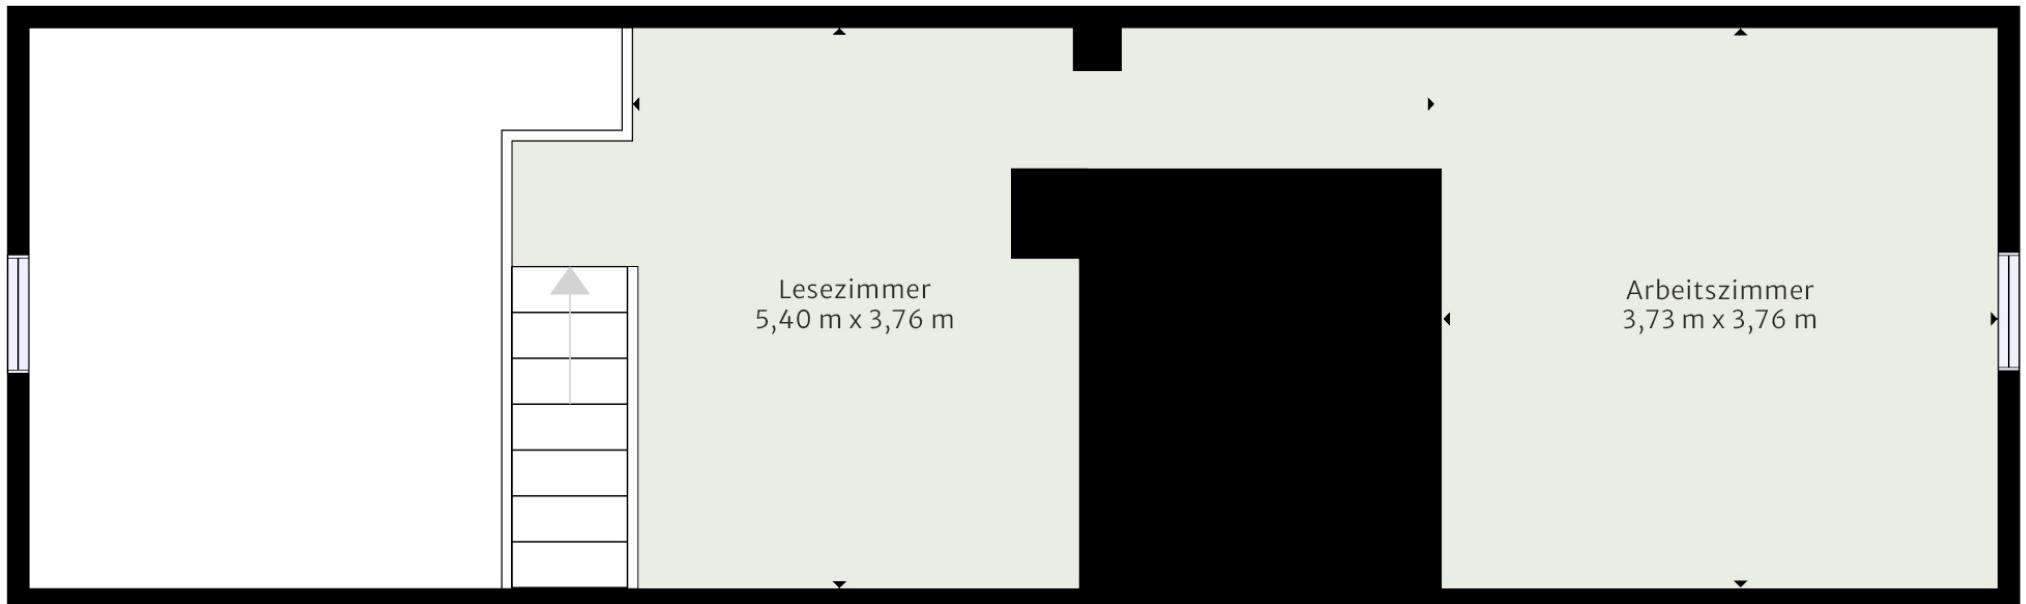

## Grundriss Spitzboden

Die von uns erstellten Grundrisse dienen lediglich der Visualisierung und der Information und erheben keinen Anspruch auf Richtigkeit und Vollständigkeit