



ERDGESCHOSS

BAUVORHABEN:
BAUORT:
BAUHERR:


GEZEICHNET IM
ARNO M. BIESEN
ZUM HANEKEY 3
4770 SOEST - DEU
M 1:100

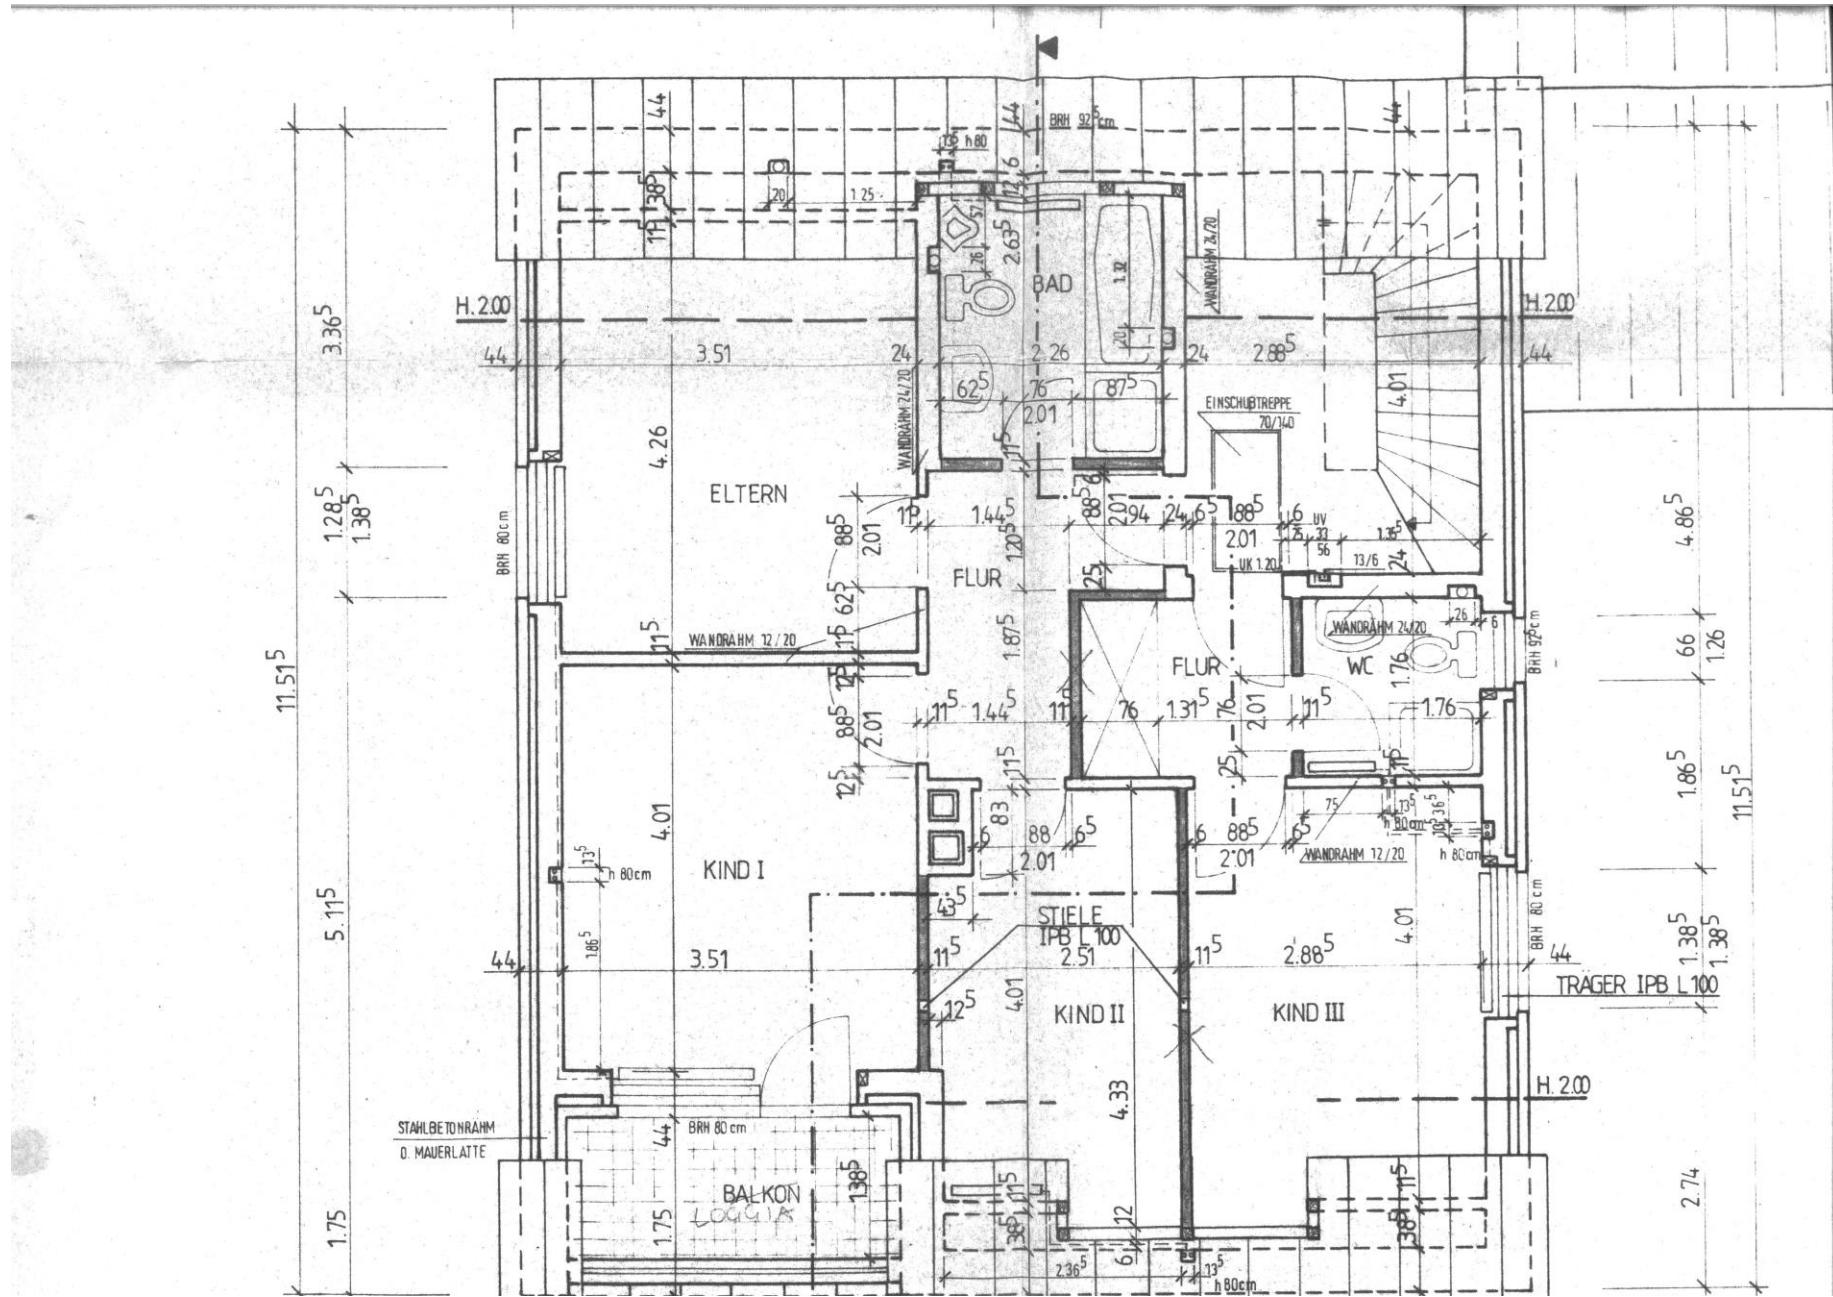

1. Obergeschoss

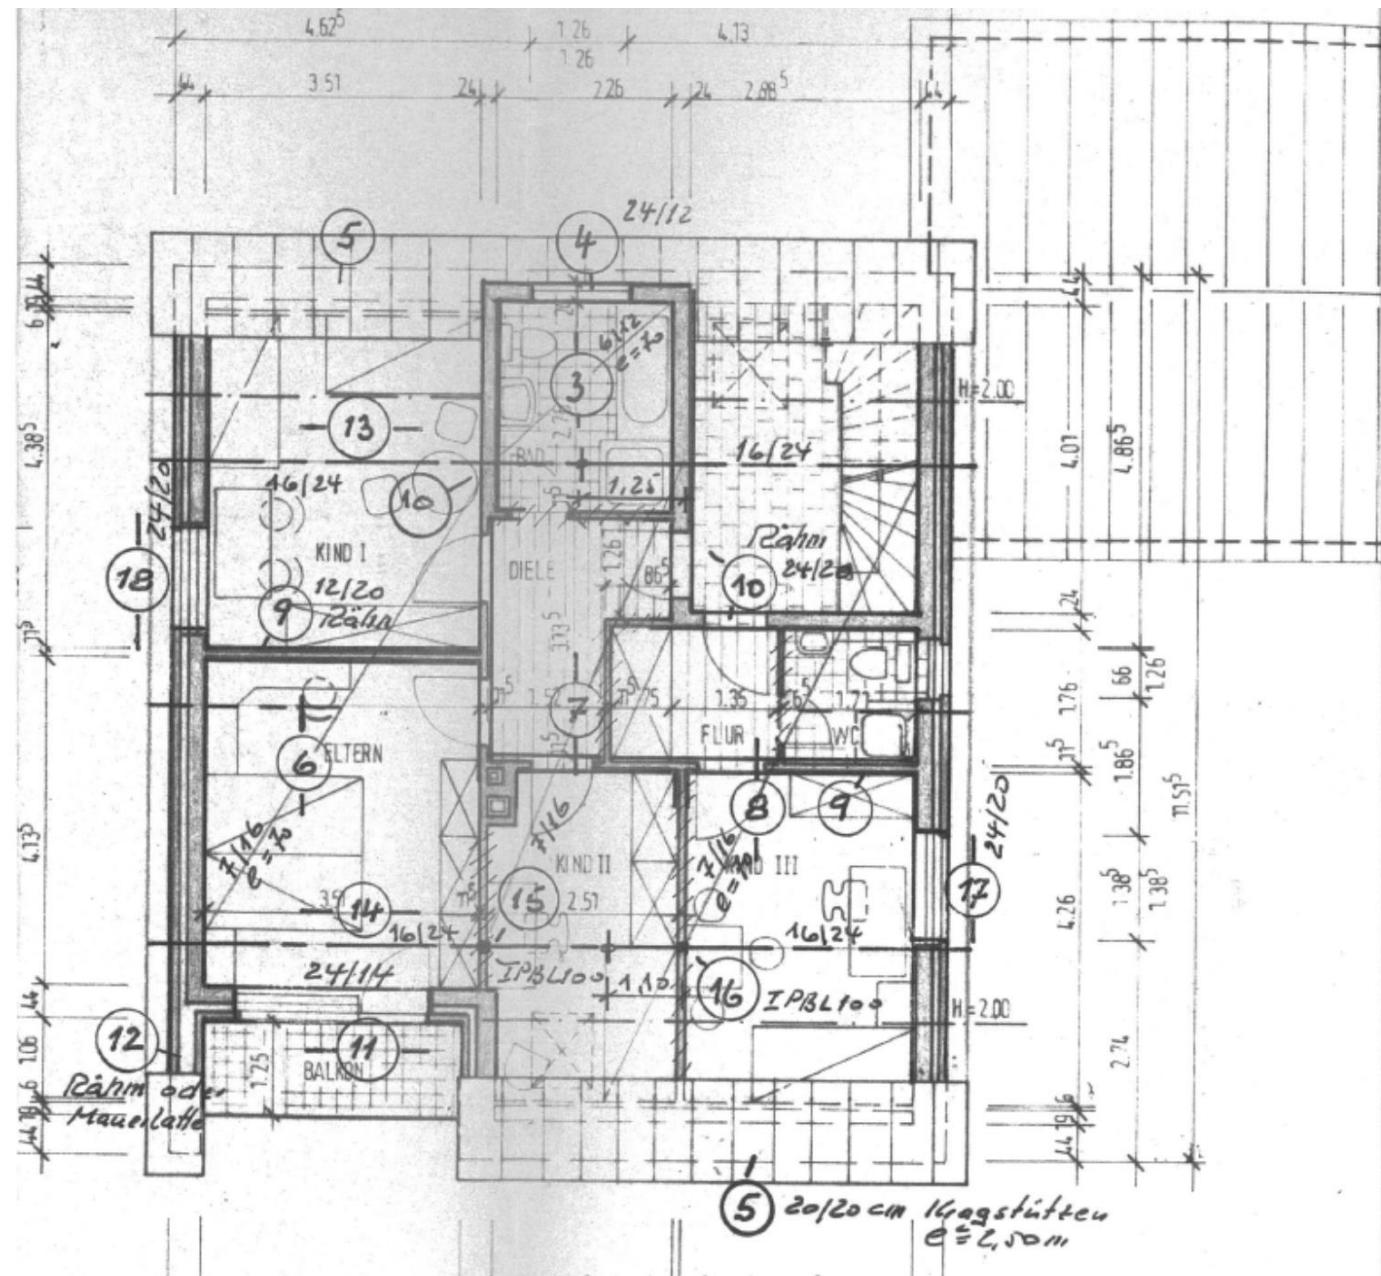

Dachgeschoss

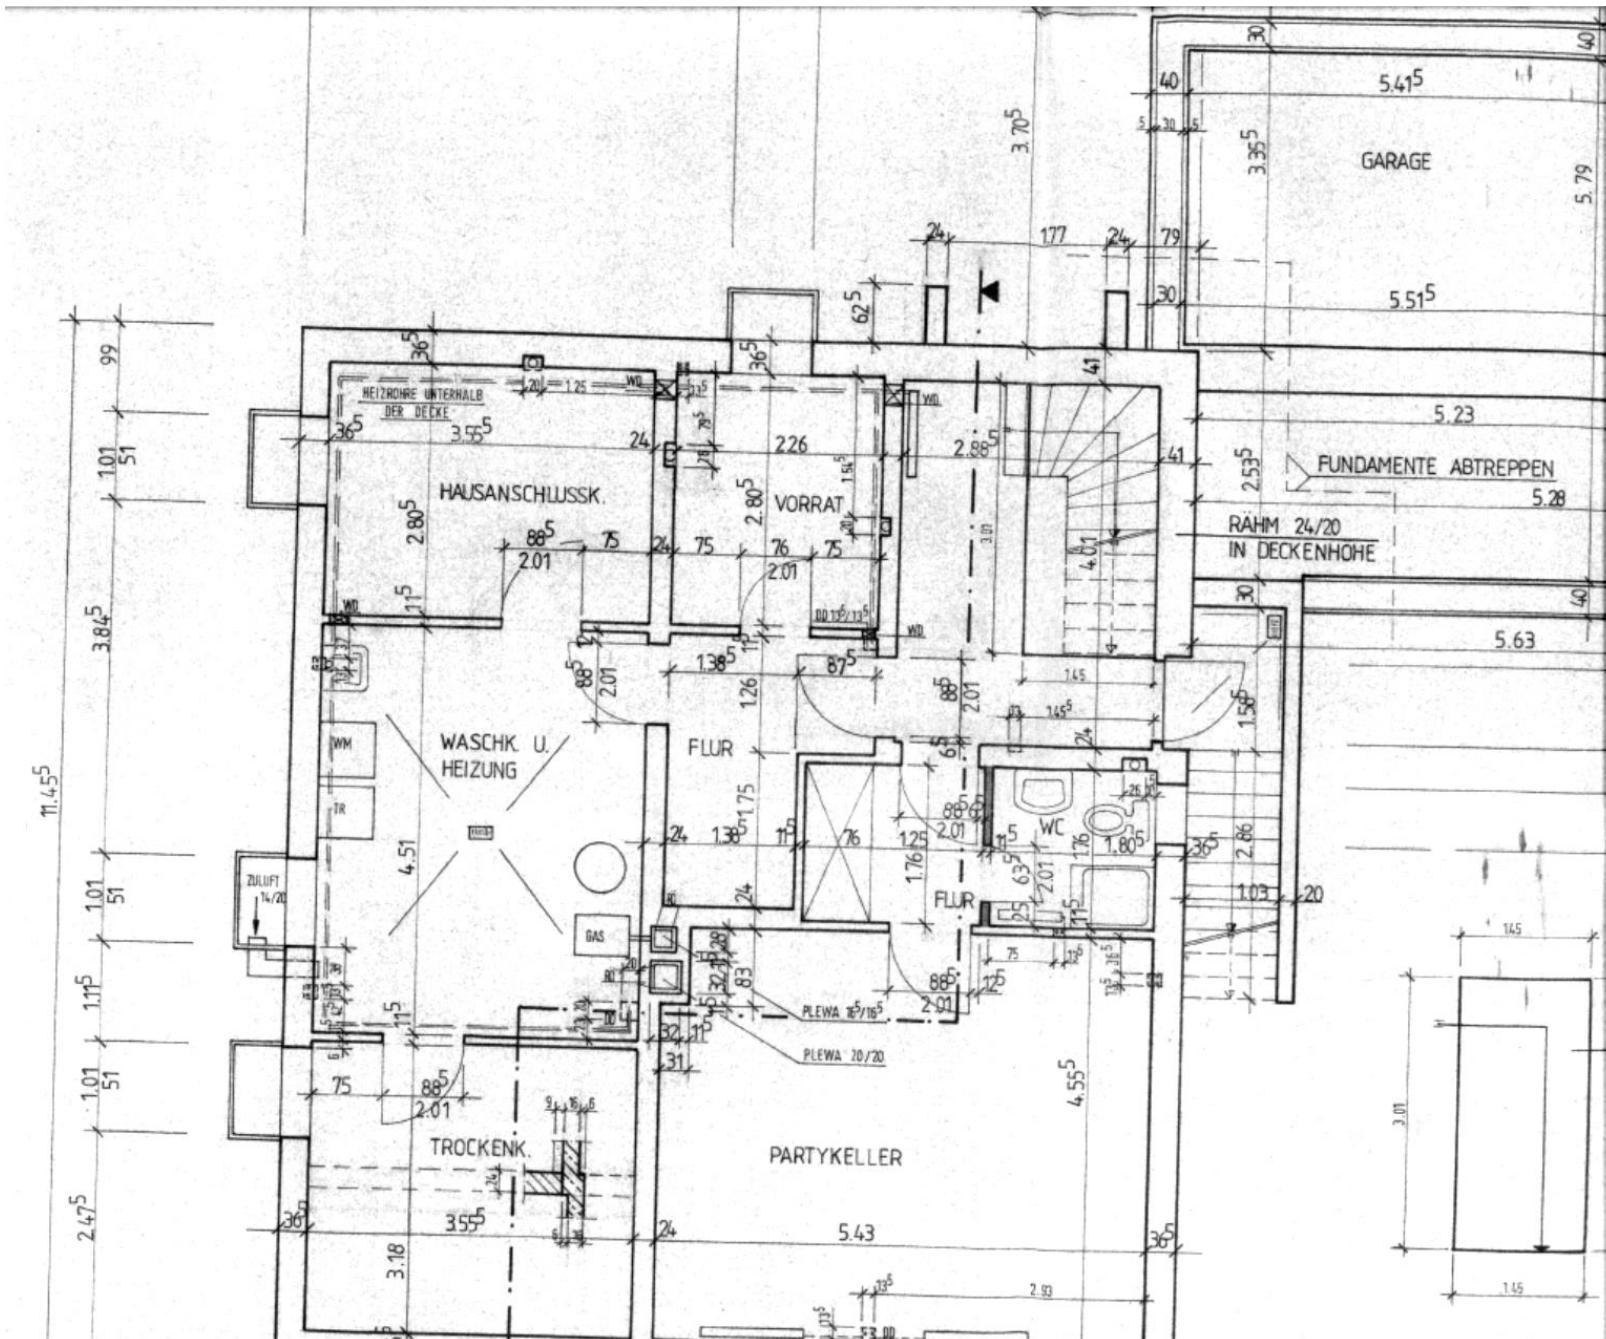

Kellergeschoß