





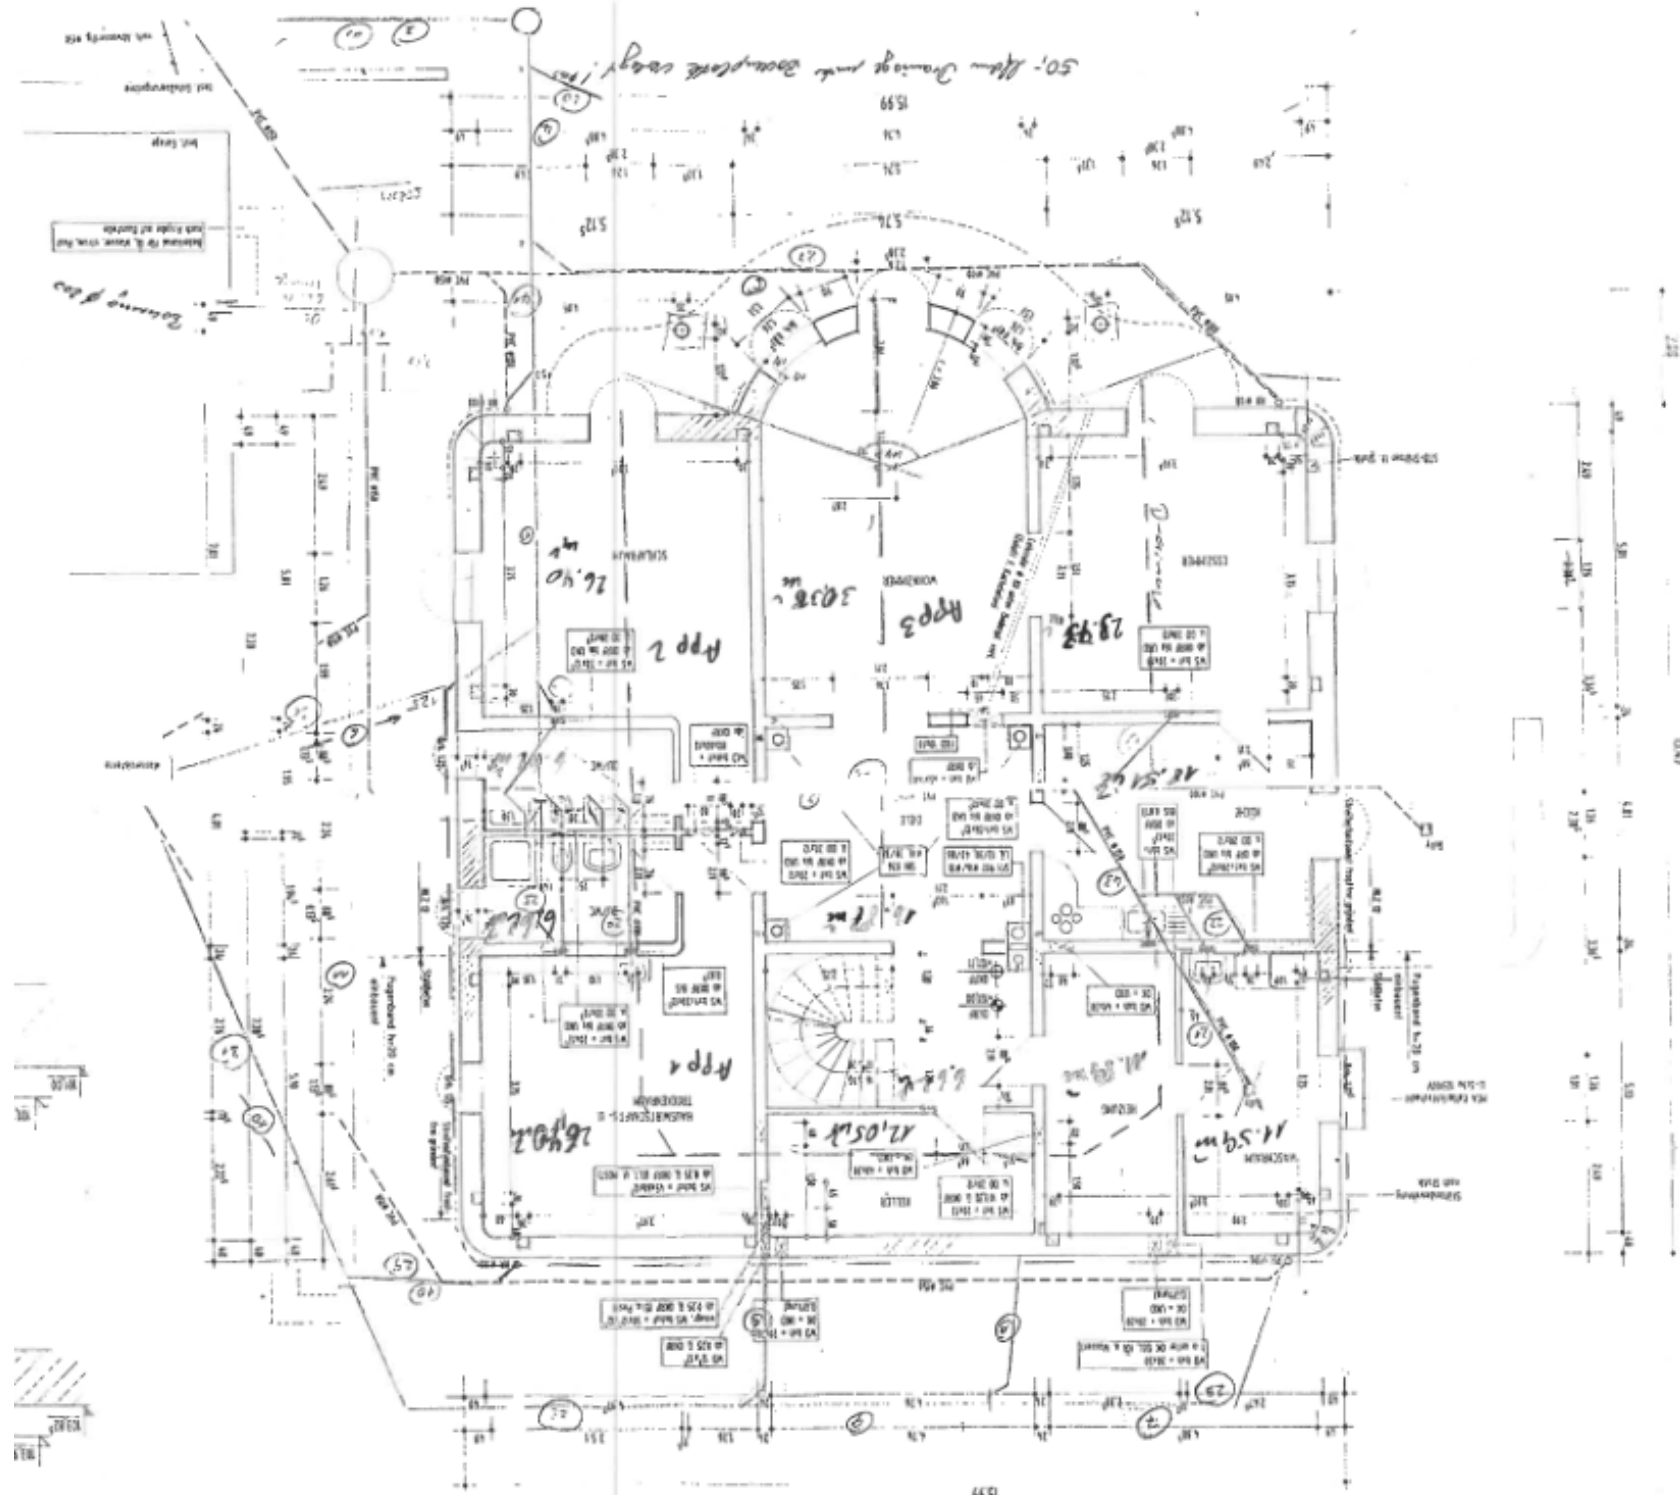


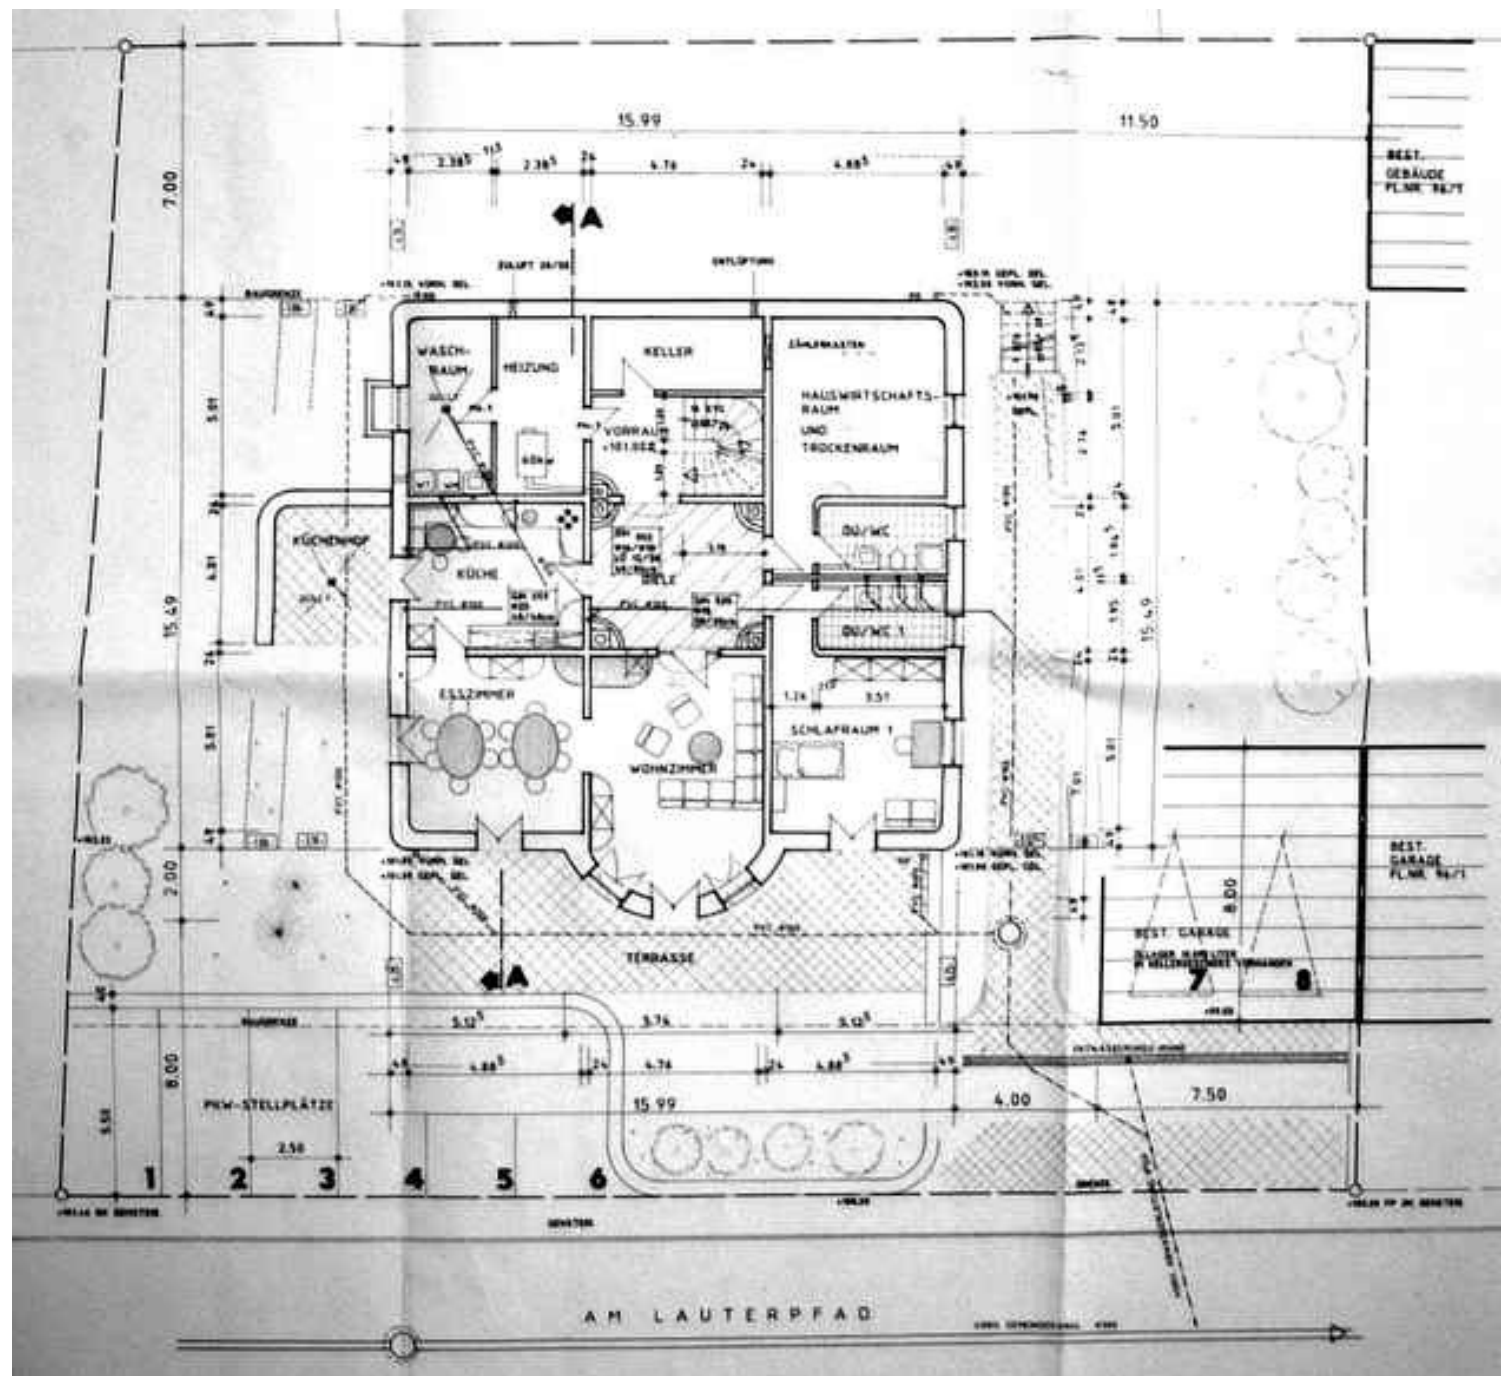

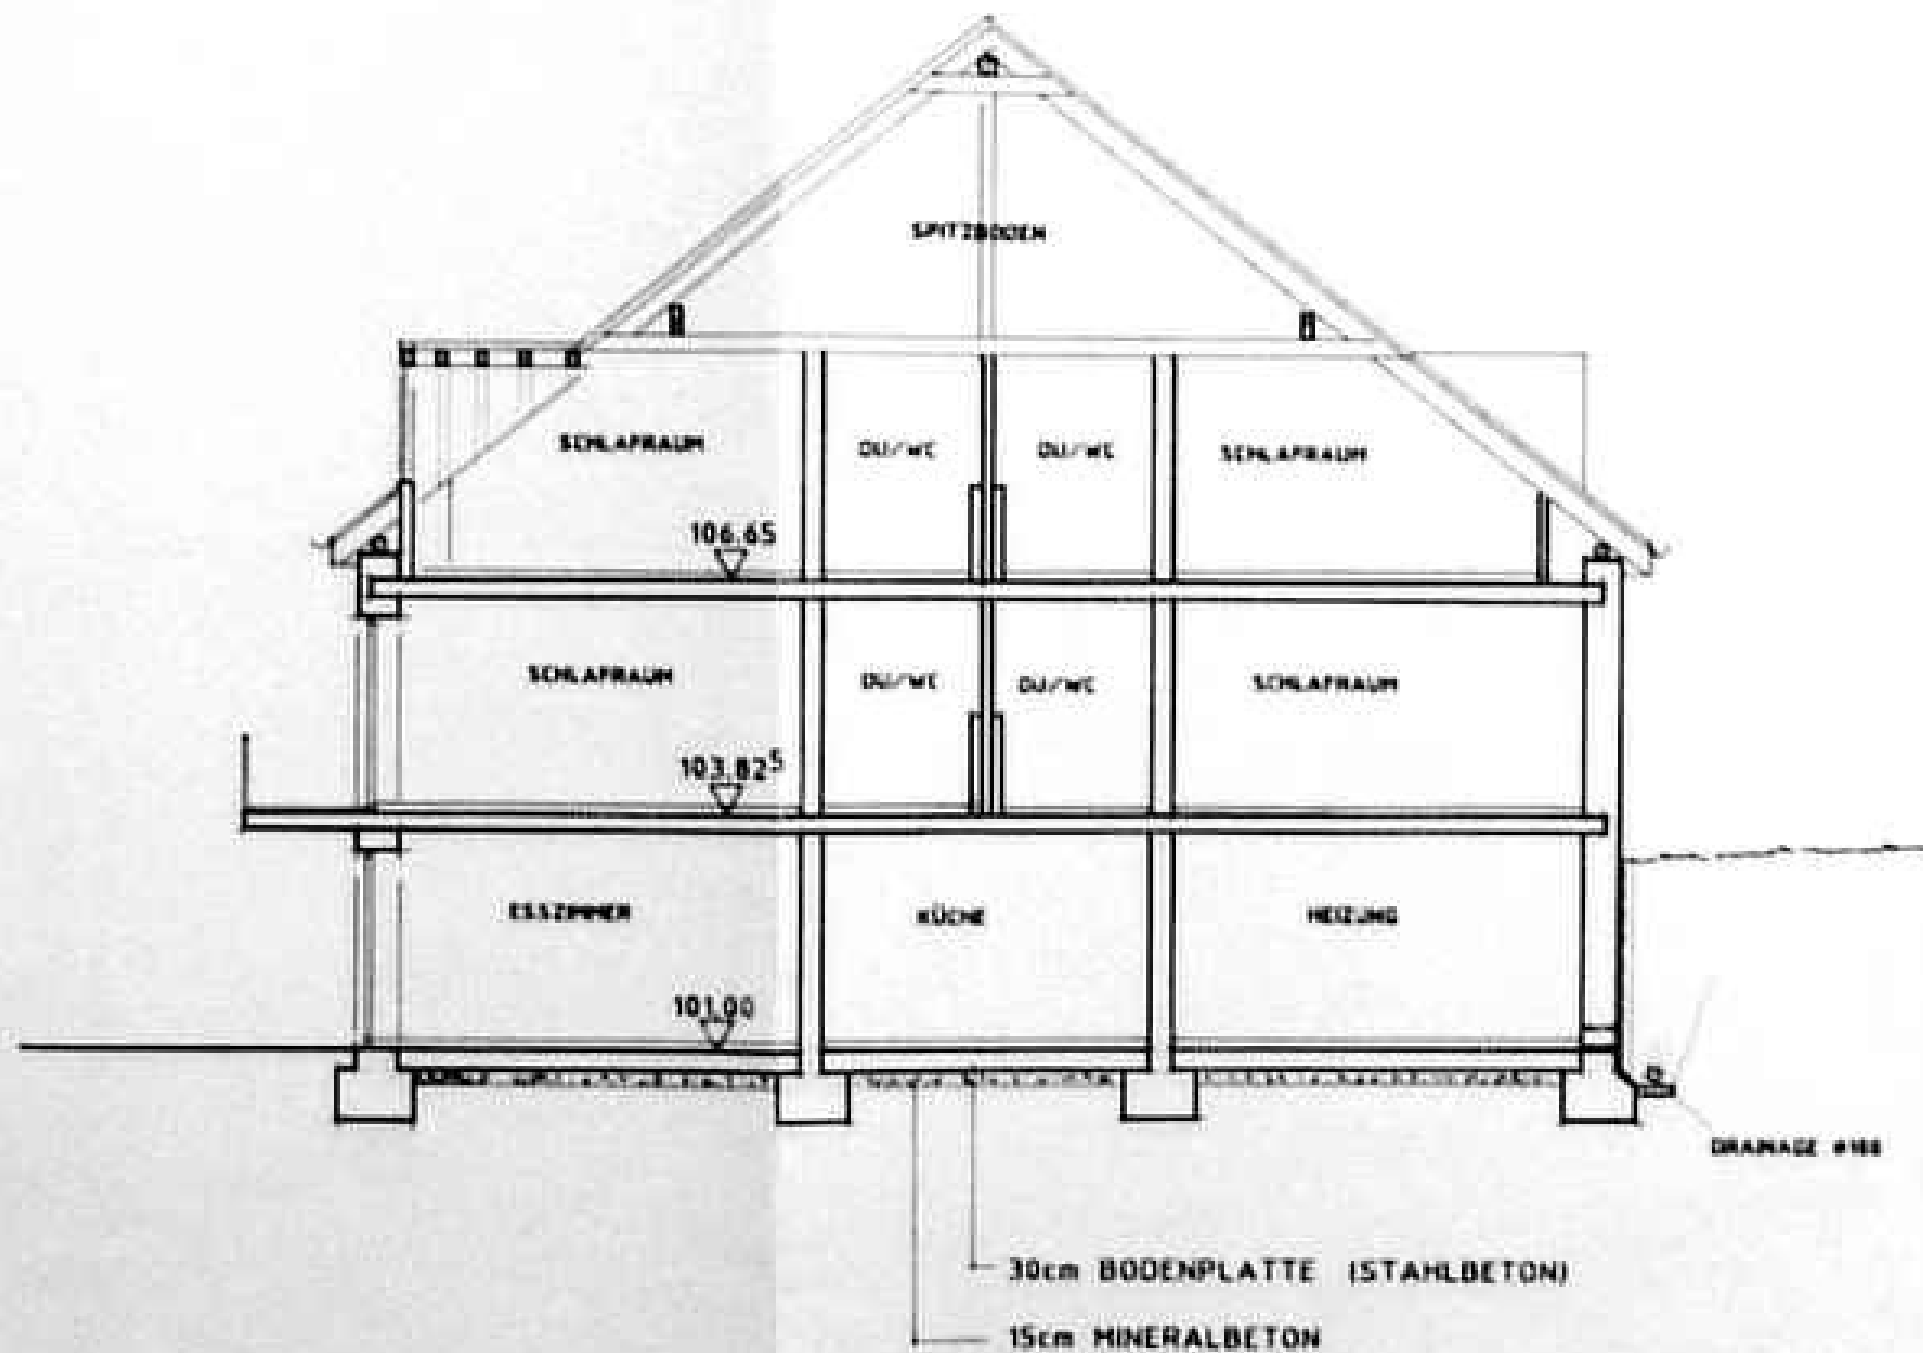


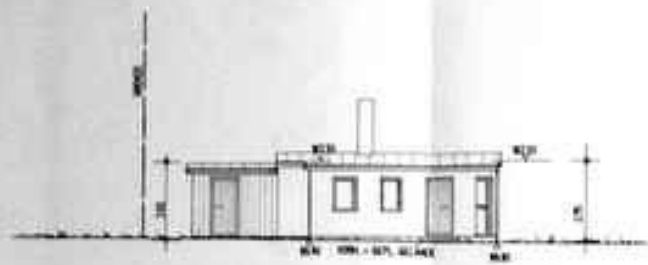


WESTANSICHT

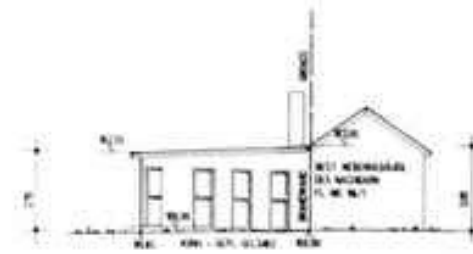

SÜDANSICHT

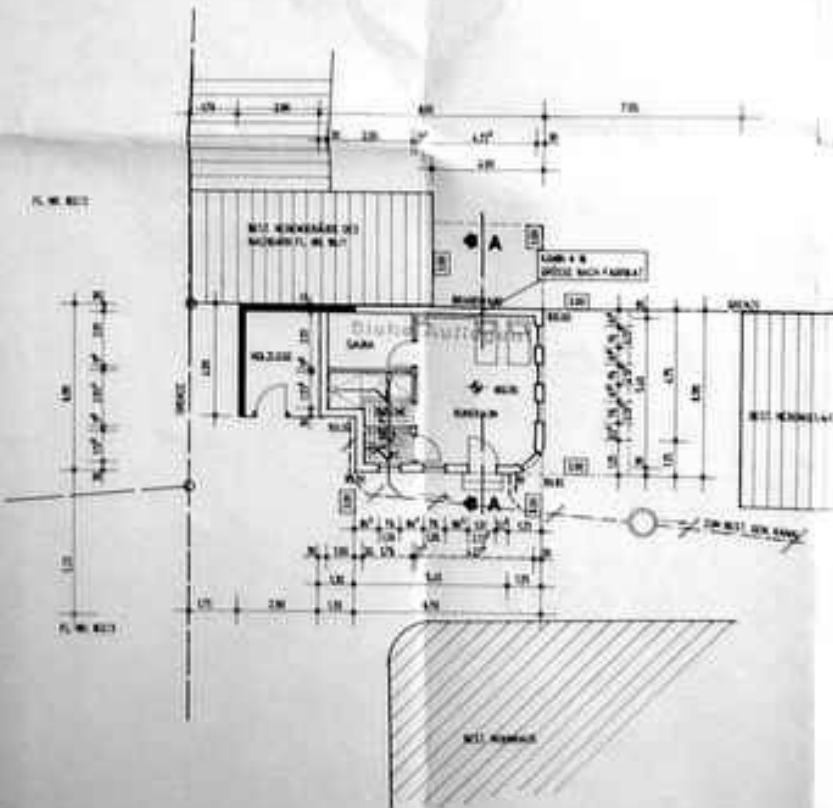

GRUNDRISS

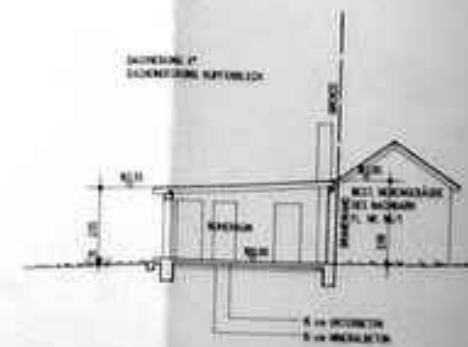

SCHNITT A - A



Technisch geprüft:
Karlsruhe, den 28. AUG. 1991
Landratsamt Main-Spessart:
A.
Fischer
Dipl.-Ing. (FH) Architekt



Baugenehmigung erteilt
mit Bescheid vom 22.08.91
Bauplanverz. Nr. 941653
Landratsamt Main-Spessart
8782 Karlstadt

