Anlage 1

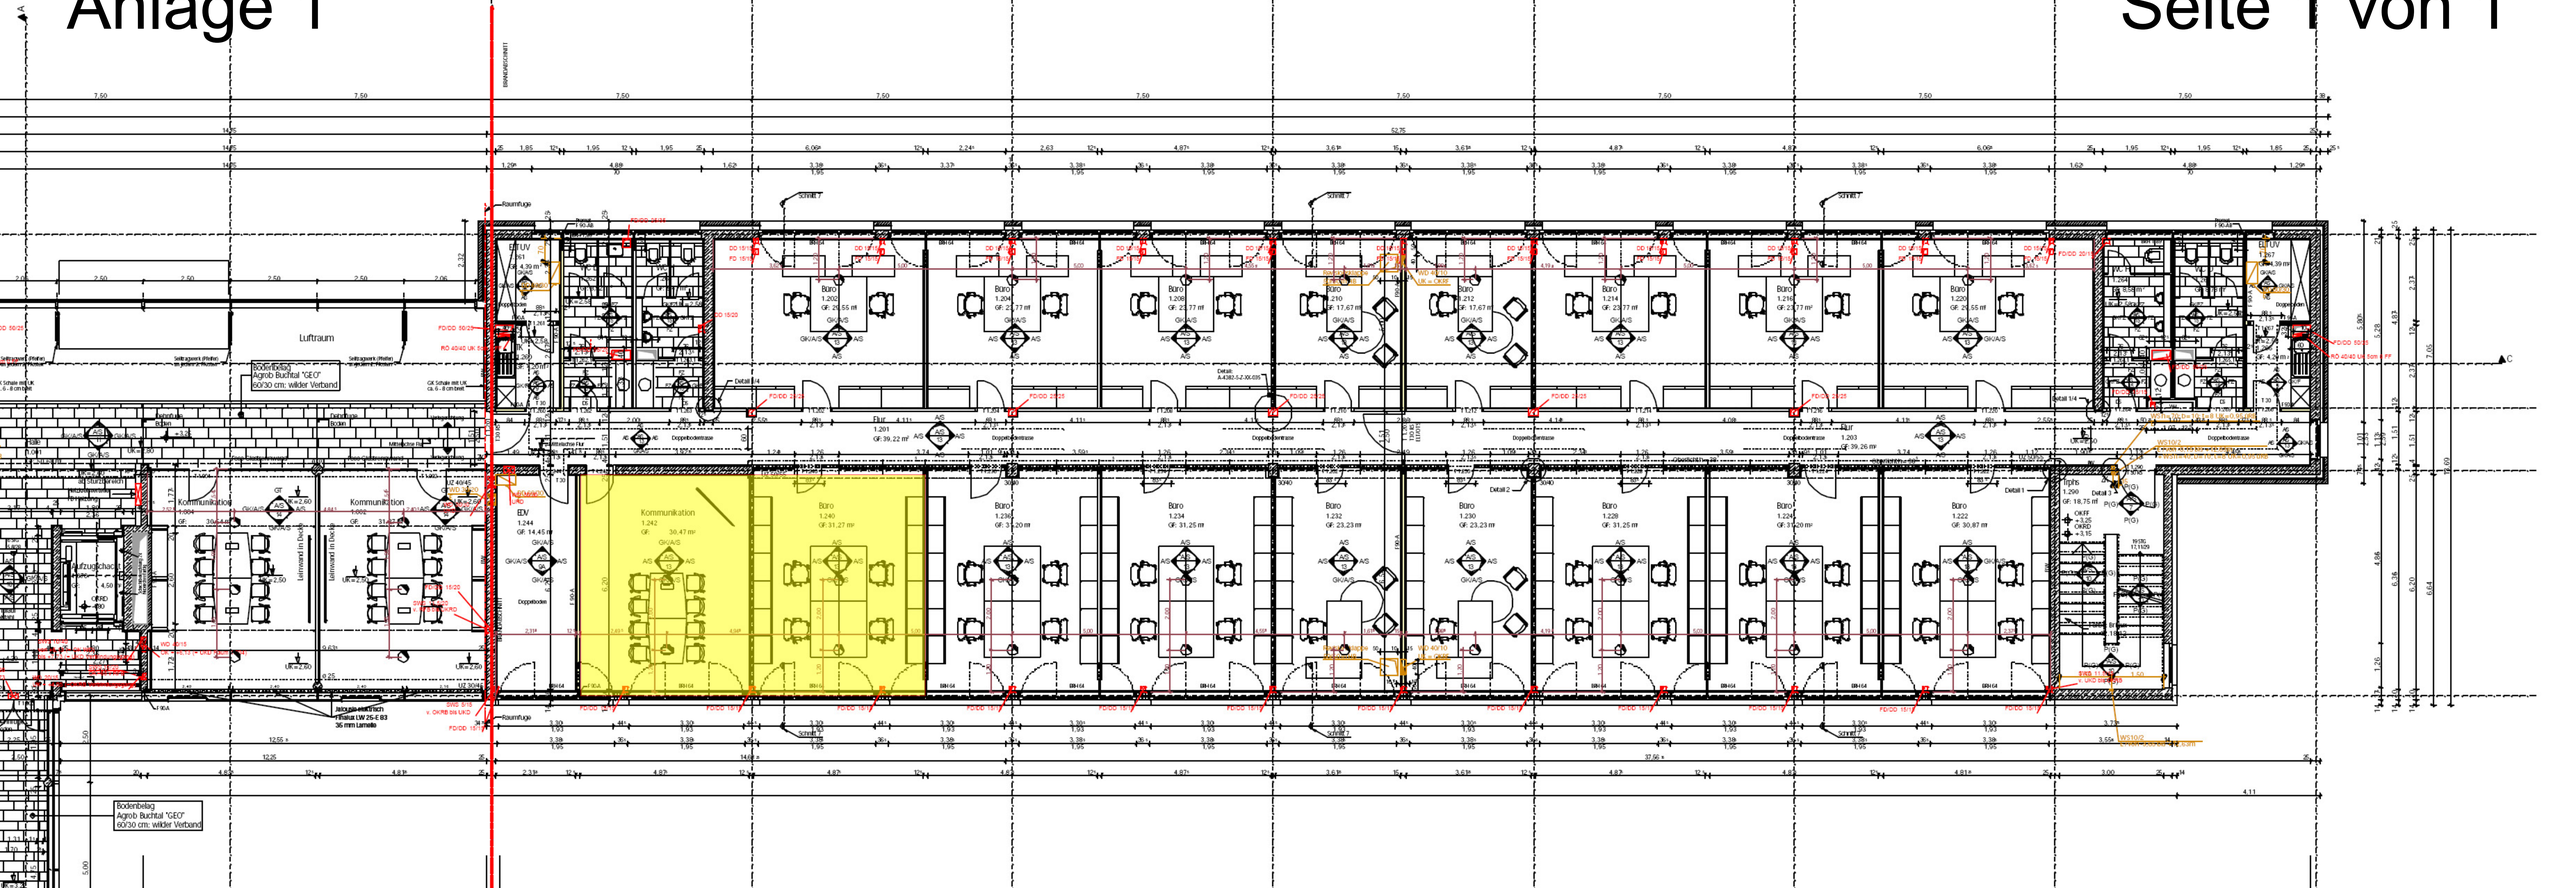
Luftraum
Bodenbelag
Agrob Buchtal "GEO"
60/30 cm: wilder Verband
Kommunikation
Büro
Flur
EDV
Aufzugschacht
Treppe
Doppelboden
Doppelbodenrasse
Raumfuge
Schnitt 7
Detail 1
Detail 2
Detail 3
Detail 4
Detail 1/4
Brandschutzschott
Leinwand in Decke
Leinwand in Wände
Fliesen UW 25-6 B3
35 mm Lamelle