Haustechnische Anlagen nach DIN 18 379.
DIN 18 380, DIN 18 381, DIN 18 382, DIN 18 384.
DIN 18 421 !

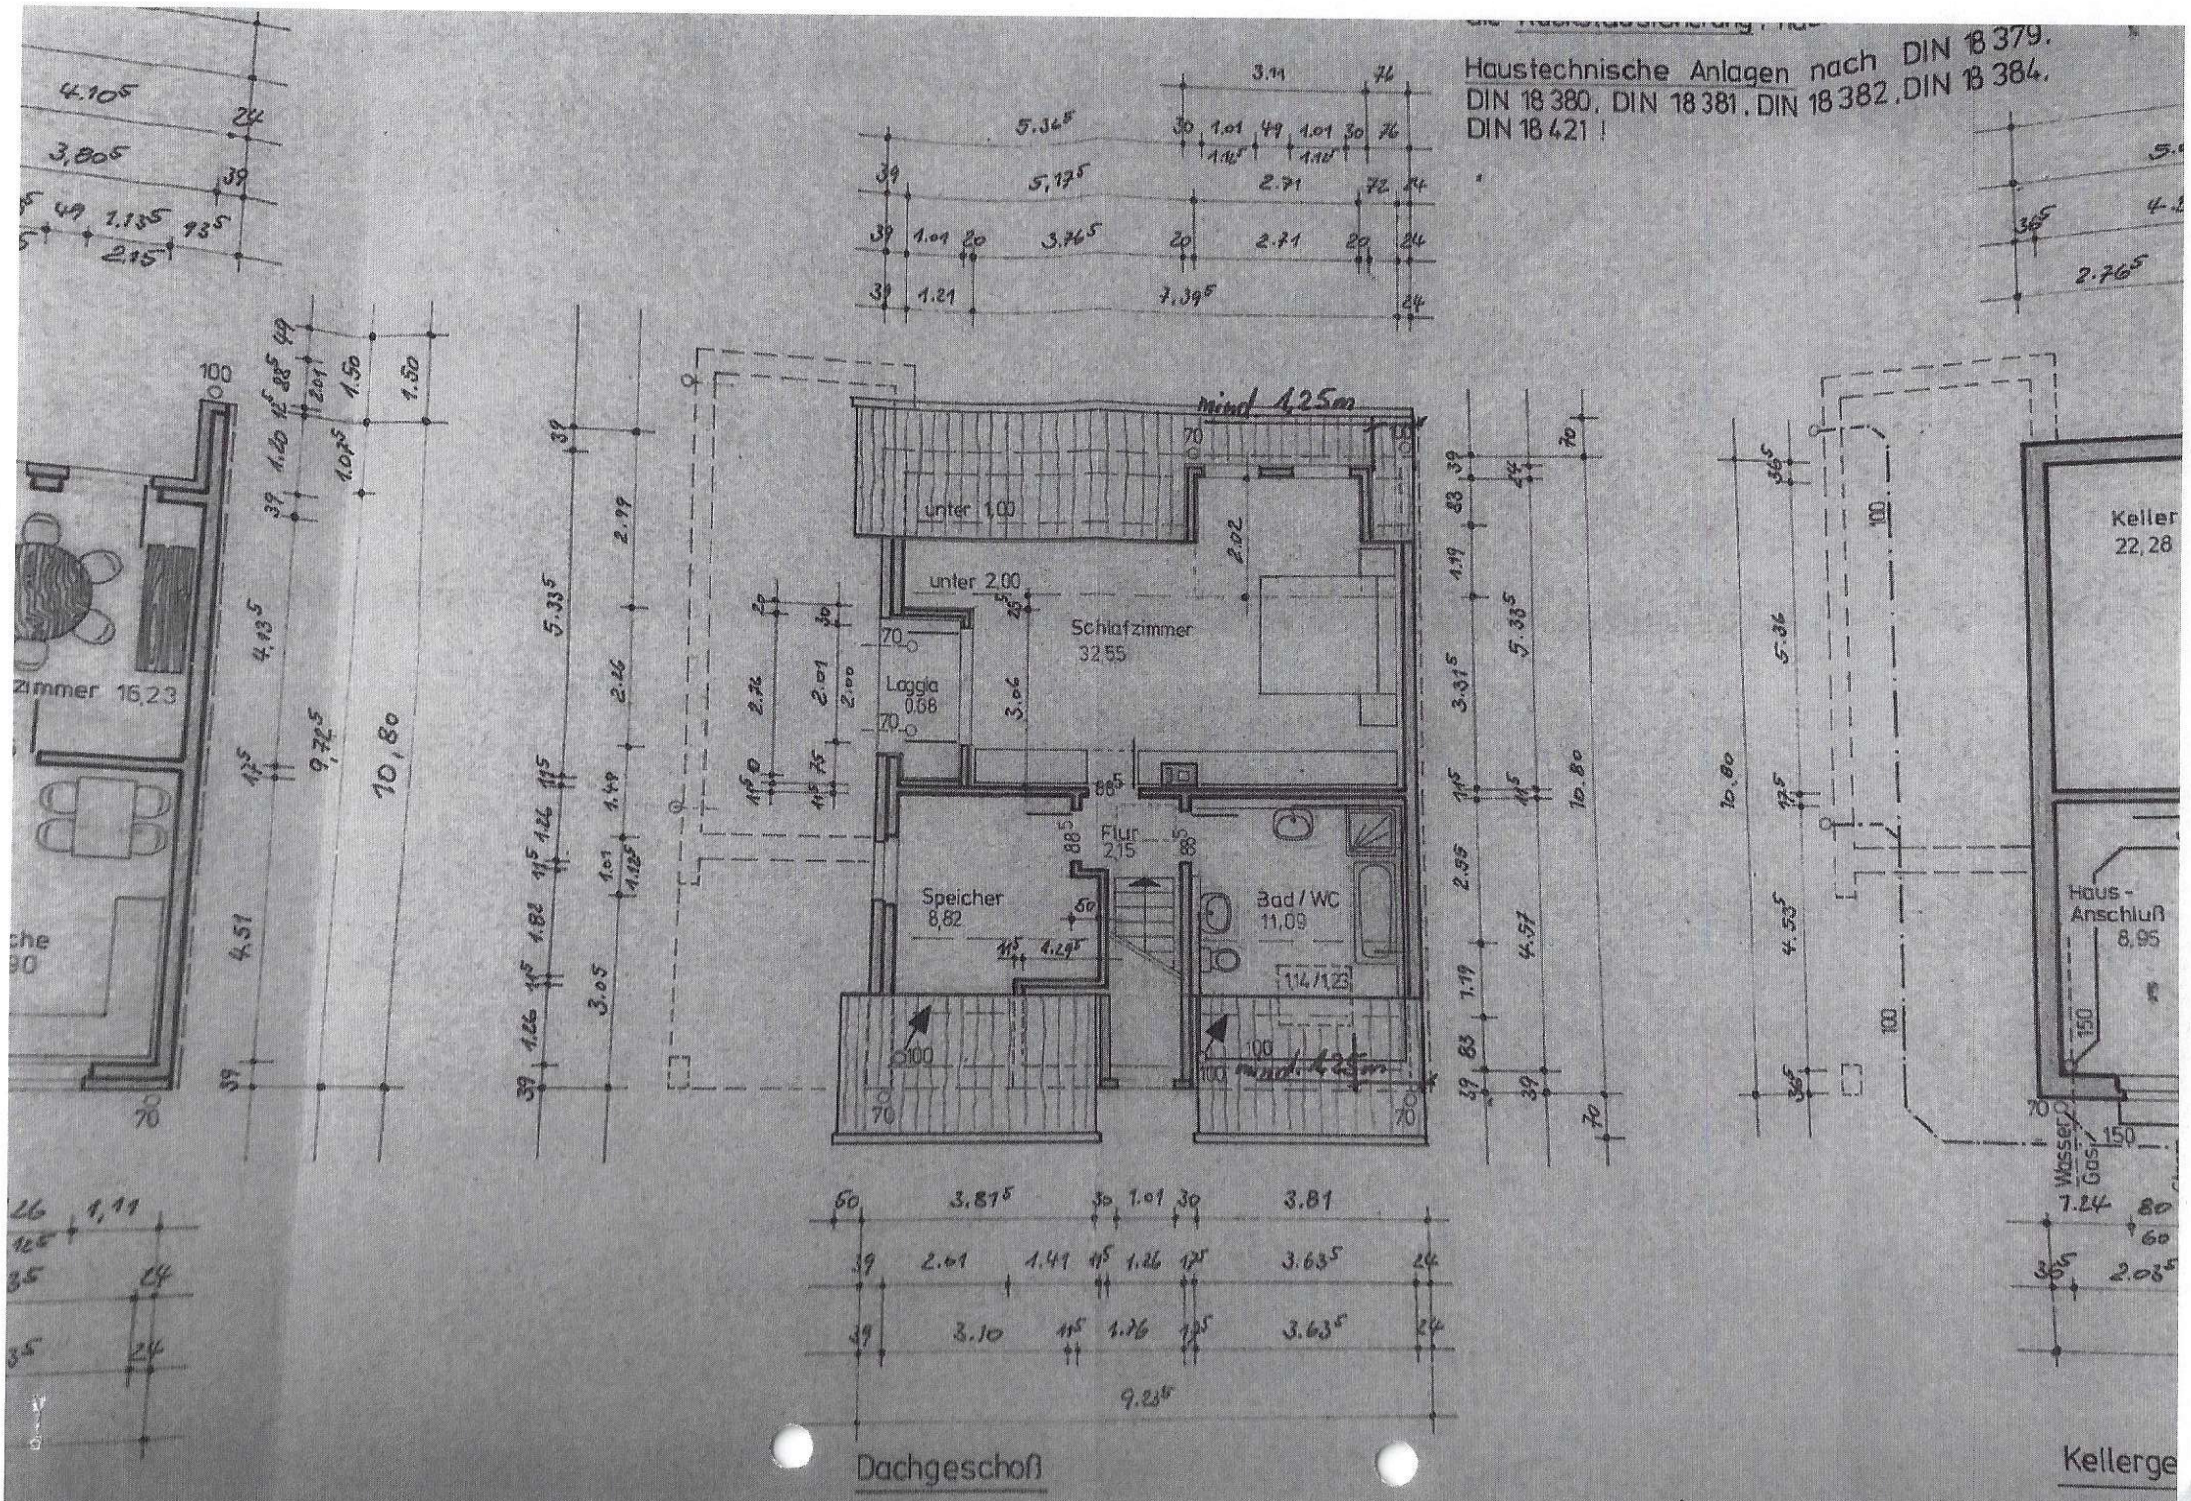

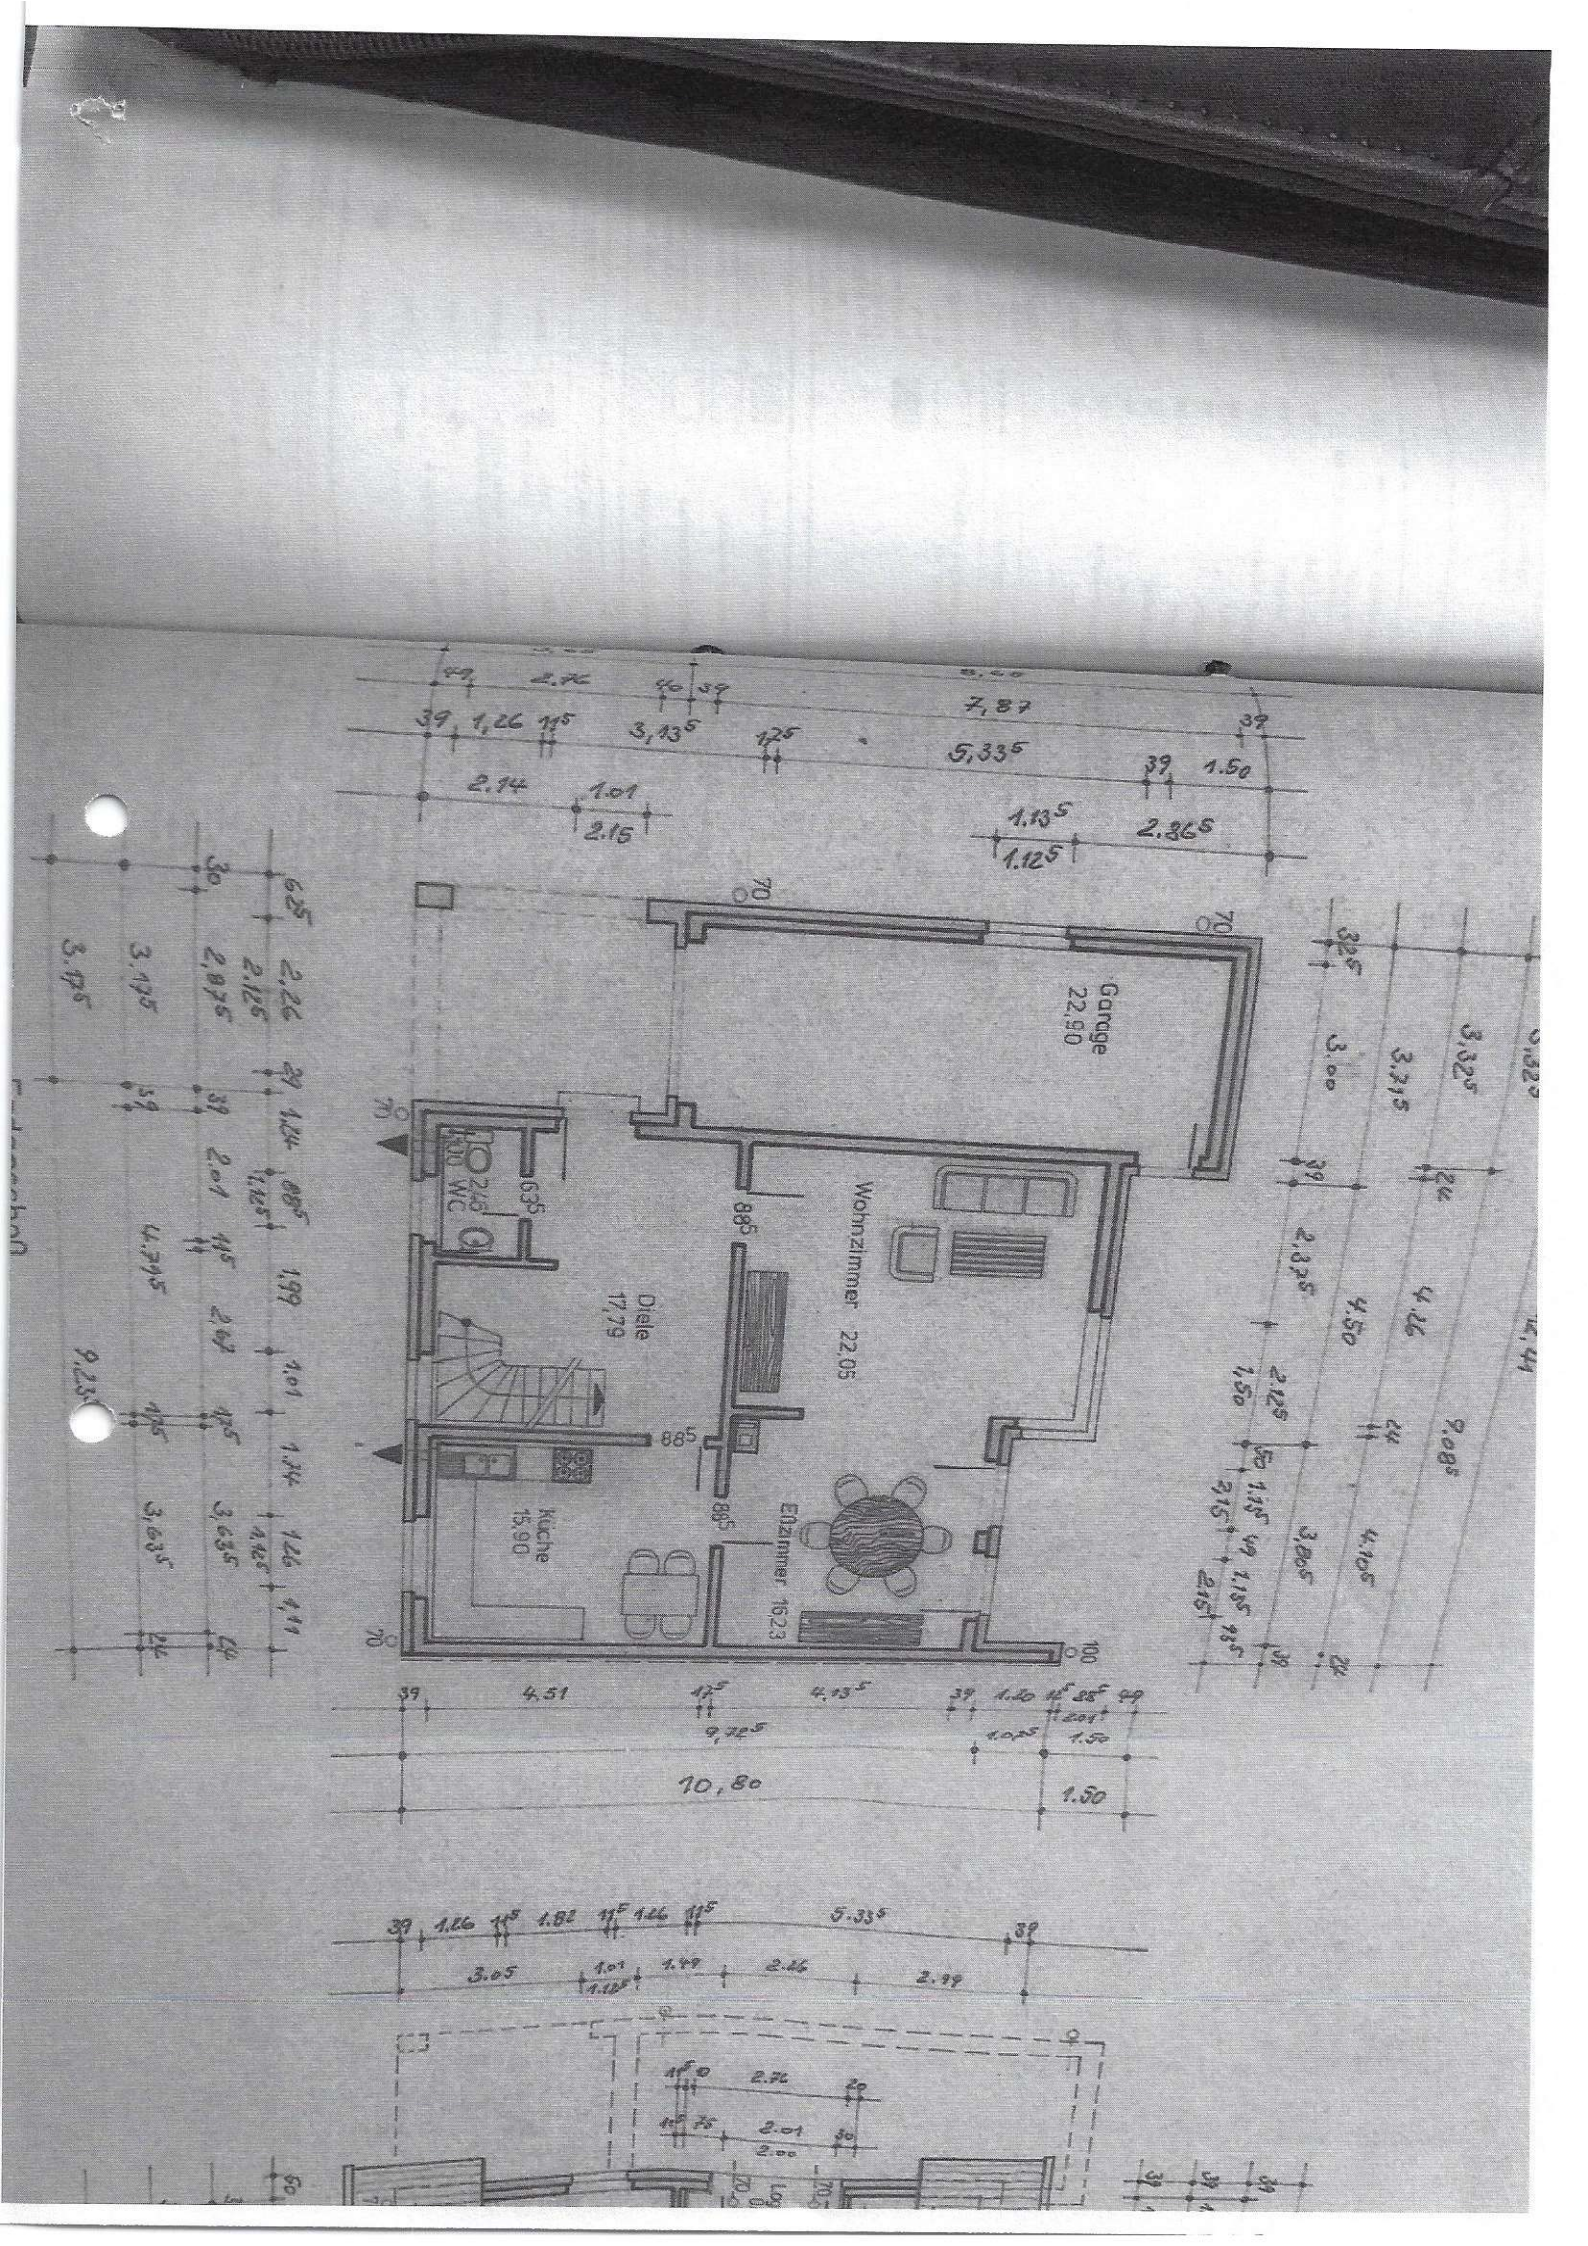
Garage
22.90
Wohnzimmer 22.05
Diele
17.79
Küche
15.90
Esszimmer 16.23
WC
2.40
10,80

Haustechnische Anlagen nach DIN
DIN 18 380, DIN 18 381, DIN 18 382, DIN 18 384,
DIN 18 421 !

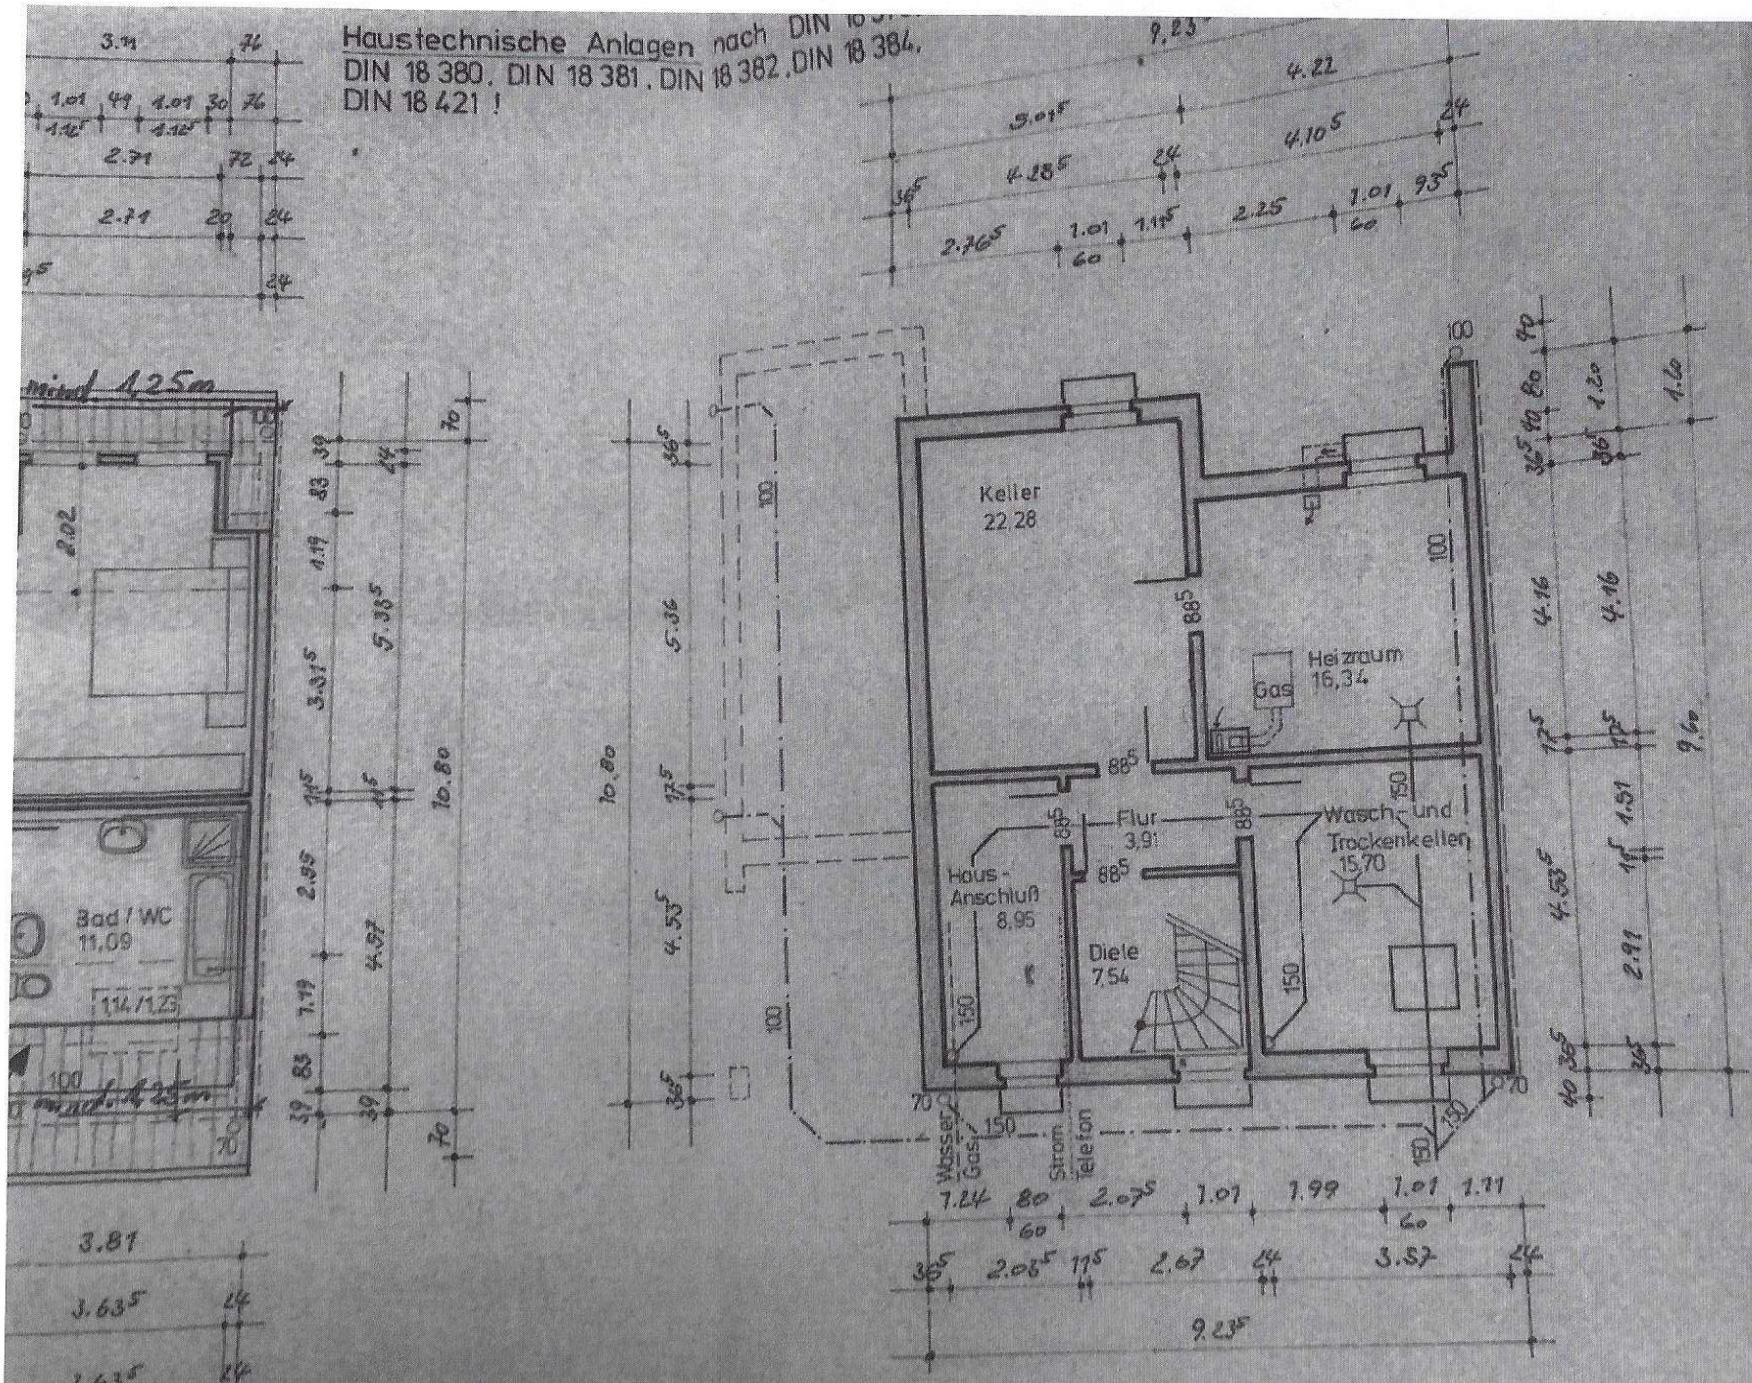

Kellergeschoß

Bauherr: 12.9.88
Hannelore u. Siegfried
Schleekerweg 11
4055 Niederkrüchten

Entwurfsverfasser: 12.9.88

Dipl.-Ing. Paul Wiesner
5141 Wegberg 1 - Merbeck

Bauantragszeichnun