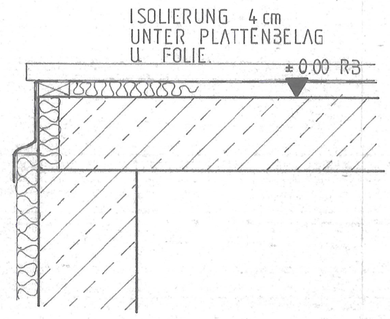

SCHNITT B – B 1 : 10

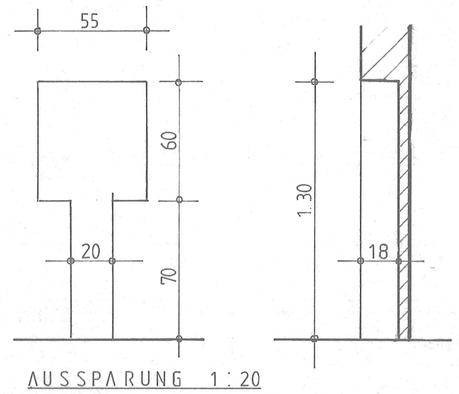

AUSSPARUNG 1 : 20
ALLE WC

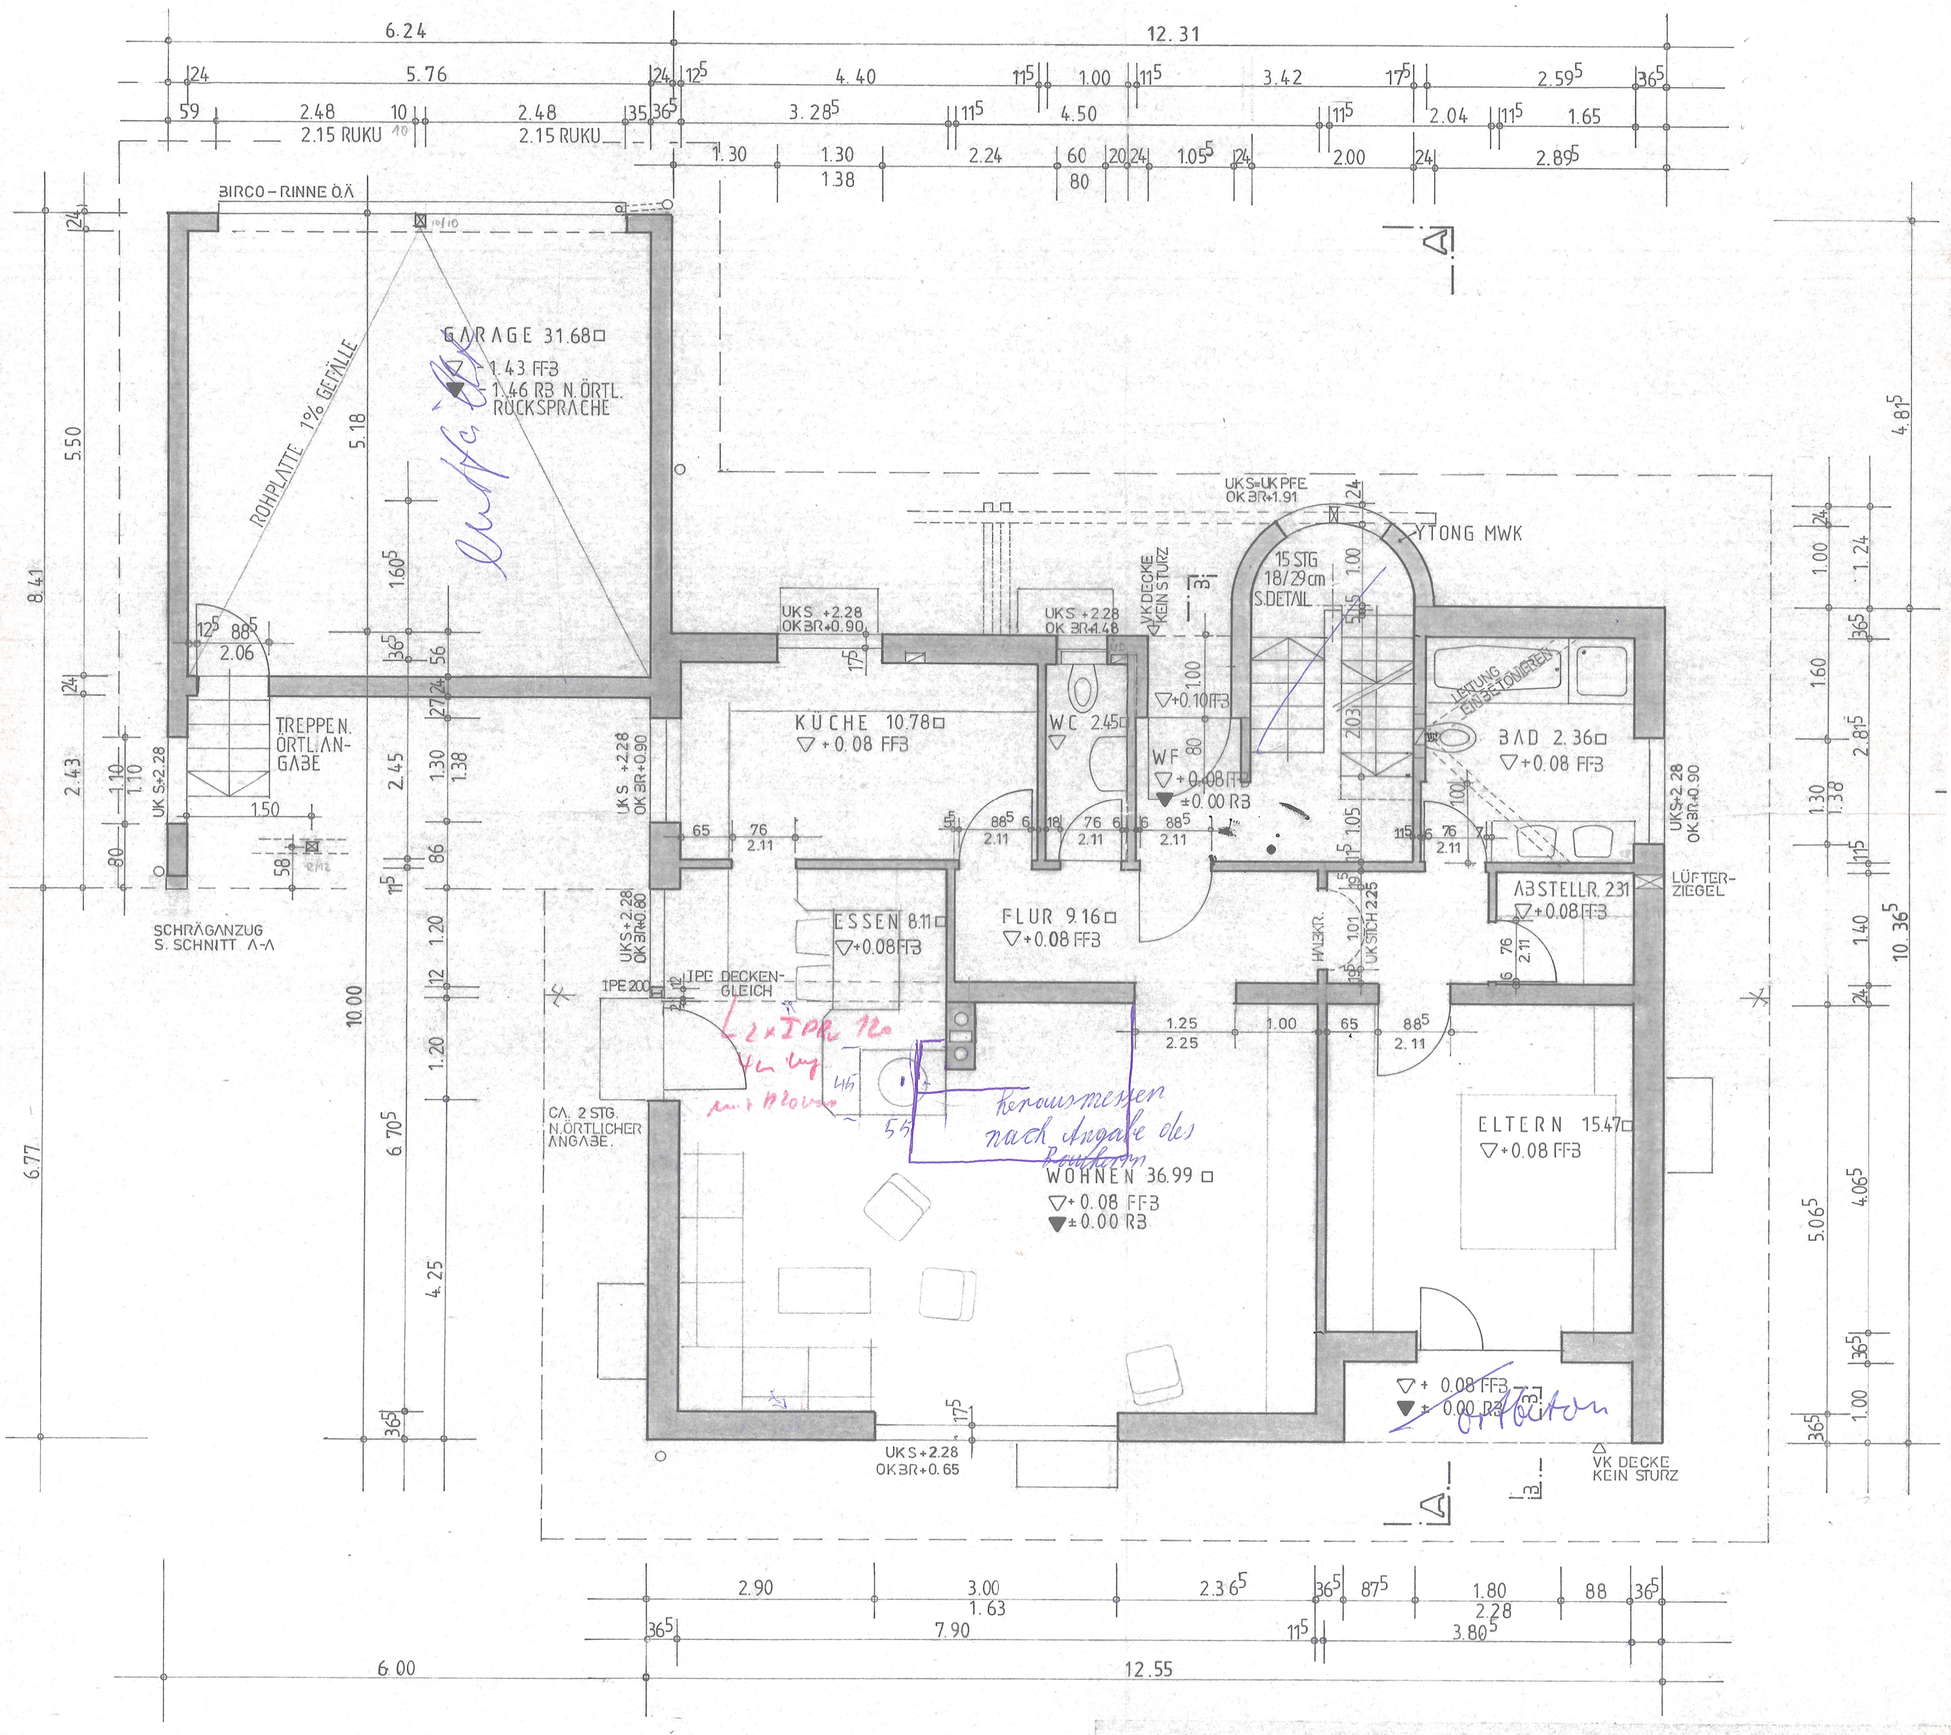

ALLE MASZE SIND VERANTWORTLICH ZU PRÜFEN UNSTIMMIGKEITEN SOFORT DER BAULEITUNG MITZUTEILEN !

Nr. A2		Firma HAUS BIETSCH
M = 1:50		Werk HEIMENKIRCH
Dat. 16.5.79	lein	Objekt EINFAMILIENHAUS
A	PETER METZ DIPL. ING. ARCH. 7989 EGLOFS IM ALLGÄU TELEFON 07546 / 51	ERDGESCHOSS