


LEBEN AM AUWALD

ELIXHAUSEN



TOP B07

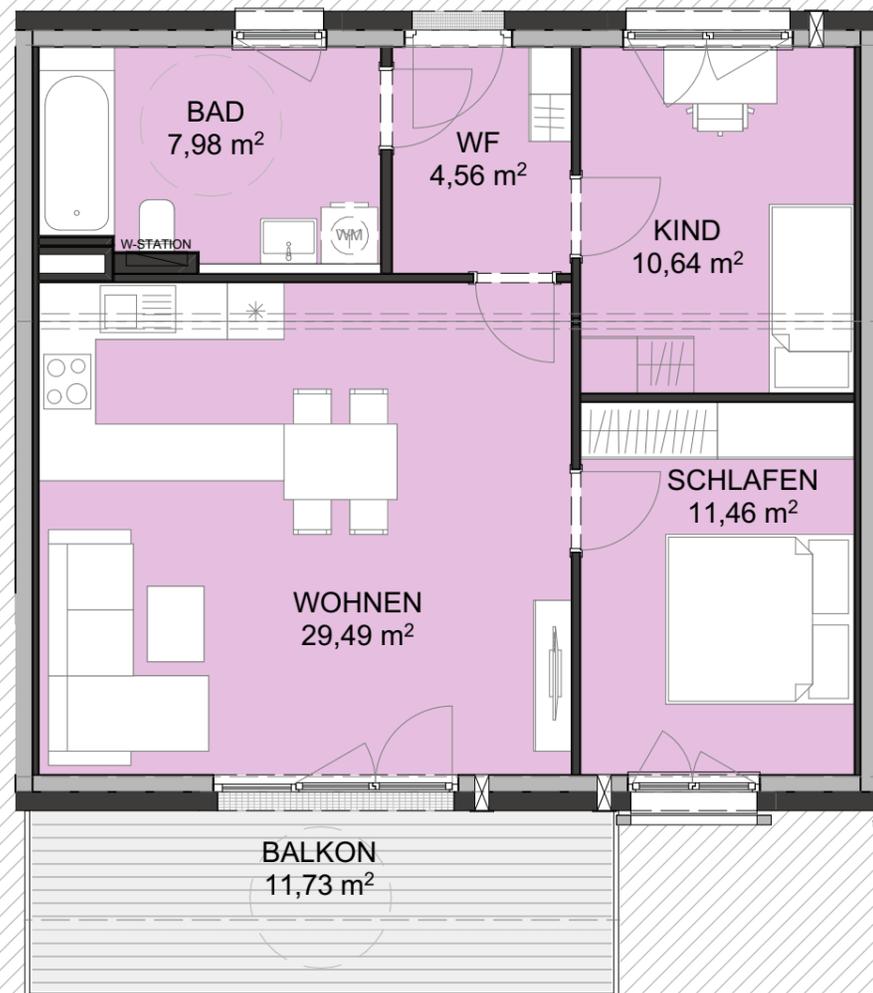

TOP B07 / DG STARTERWOHNUNG

WOHNEN HAUS B TOP B07

BAD	7,98
KIND	10,64
SCHLAFEN	11,46
WF	4,56
WOHNEN	29,49
WOHNFLÄCHE	64,13 m²
DACHGESCHOSS BALKON	11,73

Planstand 2023.09.28

Maßstab 1:75

0m | 1m | 2m

Diese Abbildung ist eine schematische Darstellung. Gültig ist das Natur-, Rohbaumaß. Möblierung gemäss Vorschlag des Bauträgers.