


Altshausen, Mehrfamilienhaus 1. Dachgeschoss

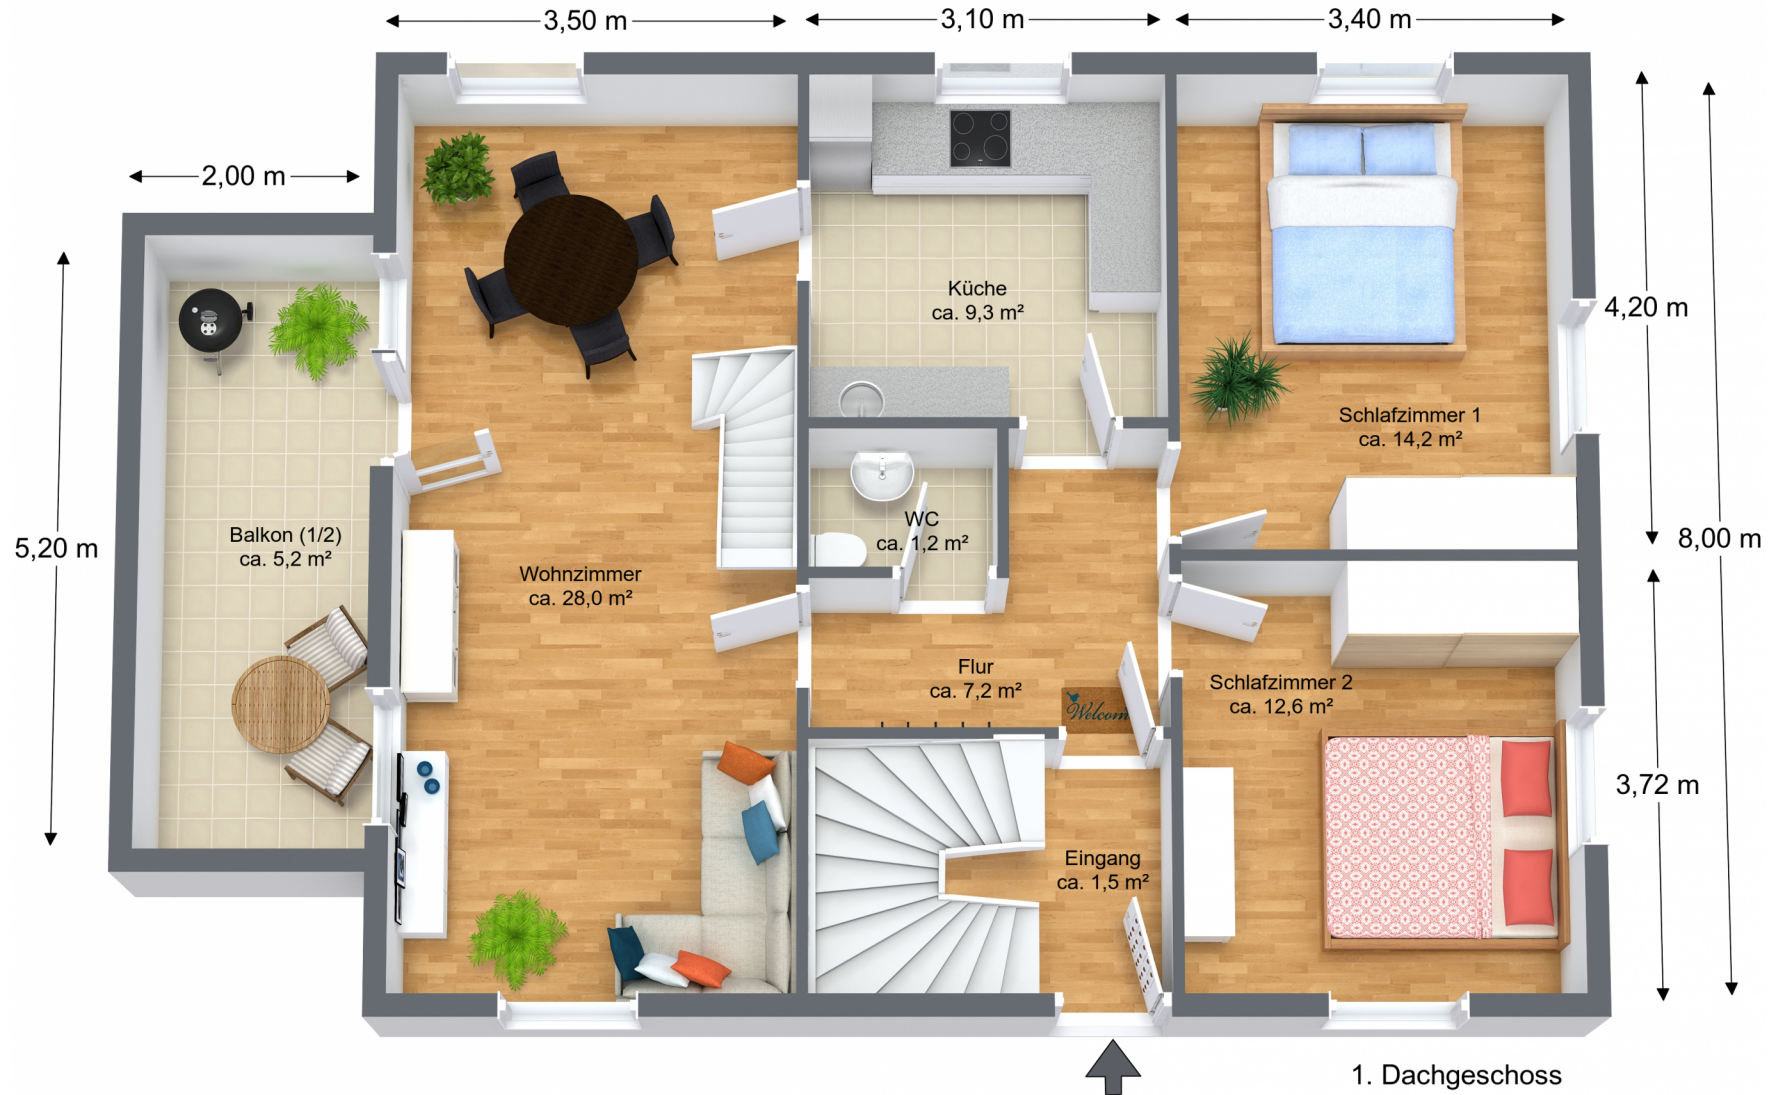

Angaben ohne Gewähr