


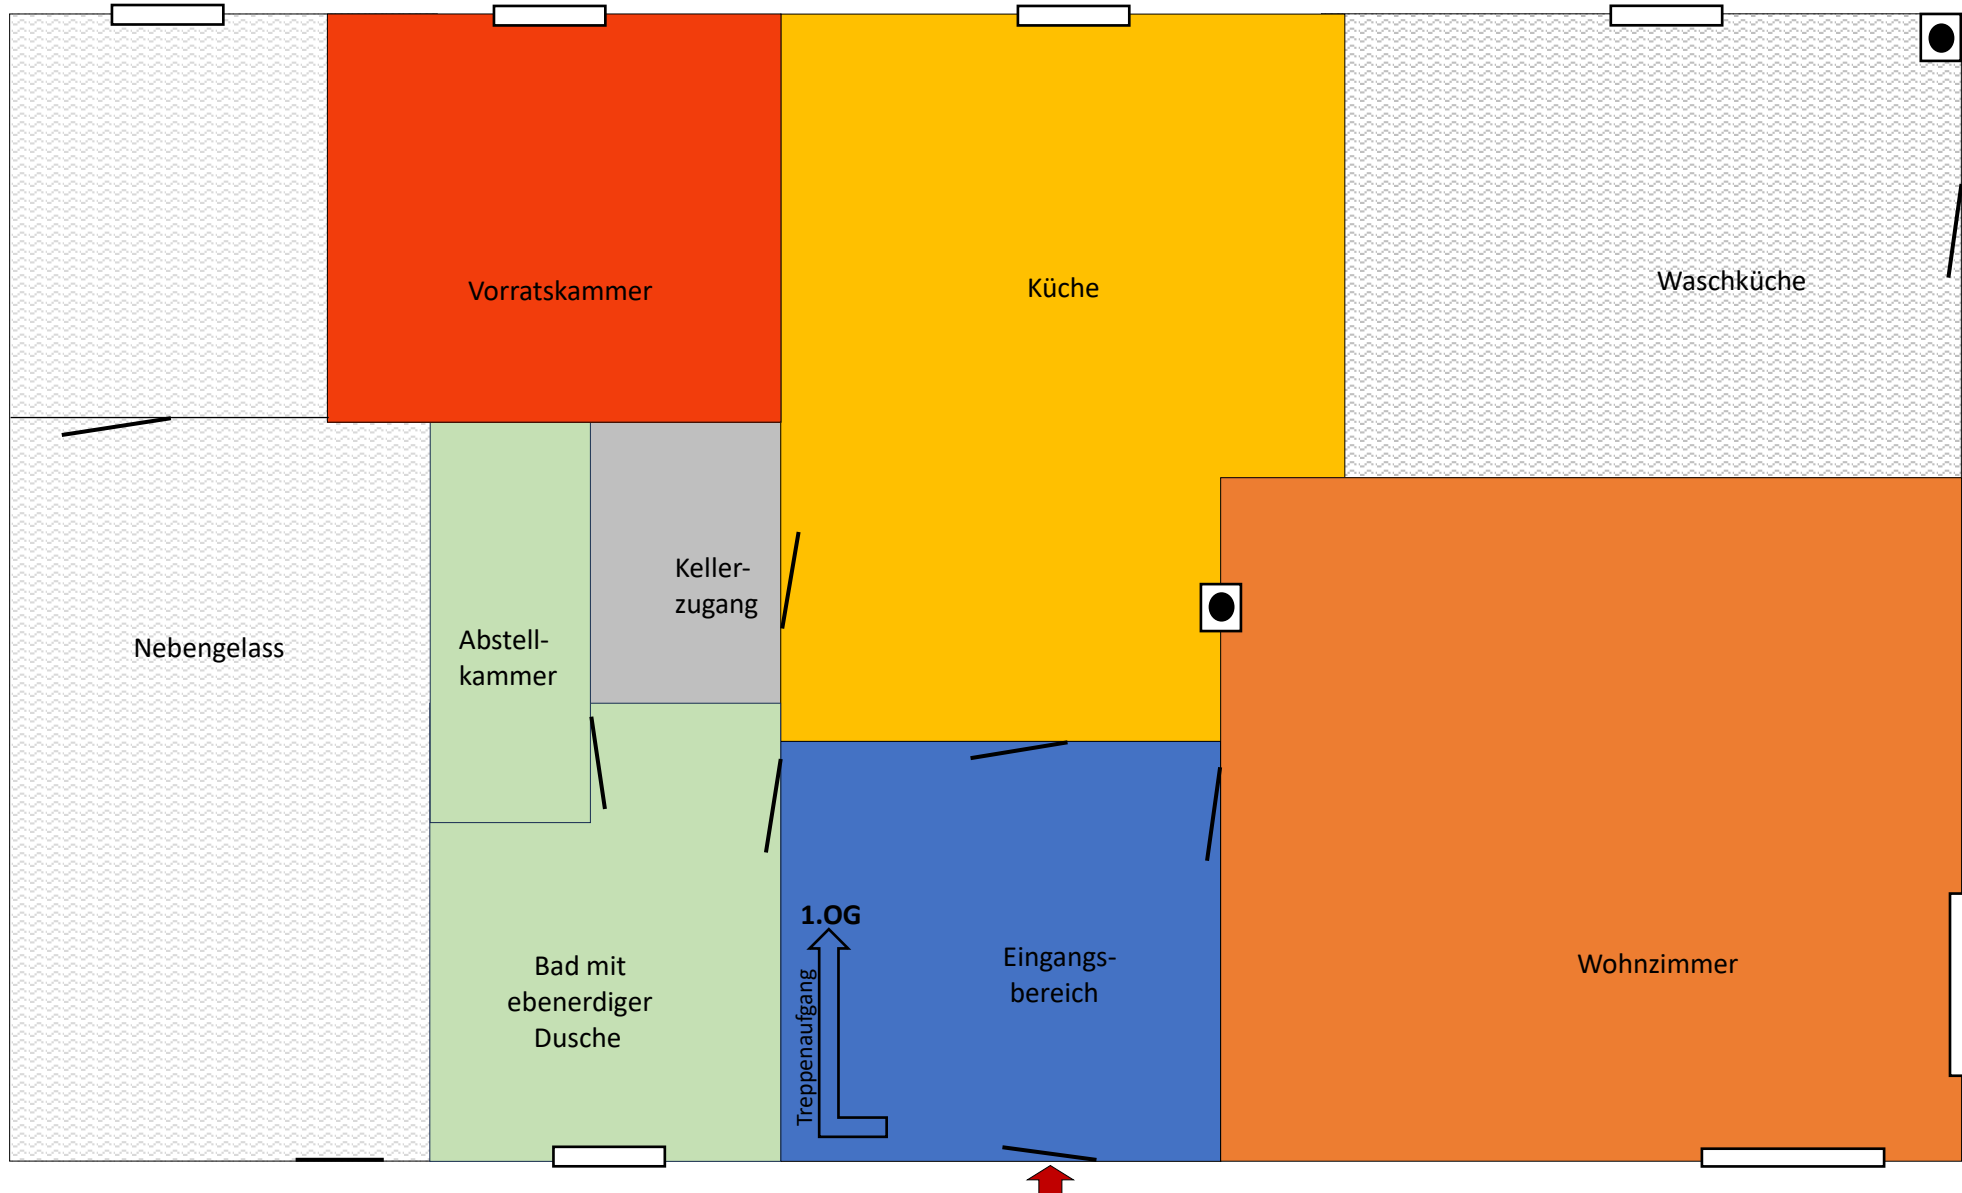
Erdgeschoss:

BxTxH

Wohnfläche: ca.63,5m²

Eingangsbereich	2,91m x 2,77m x 2,20m	= 8,06m ²
Bad:	2,32m x 3,03m x 2,10m	= 7,03m ²
Bad Vorratsraum	1,06m x 2,18m	= 2,31m ²
Wohnzimmer	4,90m x 4,52m x 2,08m	= 22,15m ²
Küche	(2,73m x 2,20m) + (3,73m x 2,62m) x 2,28m	= 15,77m ²
Vorratskammer	3m x 2,70m x 2,25m	= 8,10m ²

zzgl. Nutzflächen 



Alle Maße ohne Gewähr, die Angaben sind unverbindlich und bei Bedarf vom Interessenten zu überprüfen!