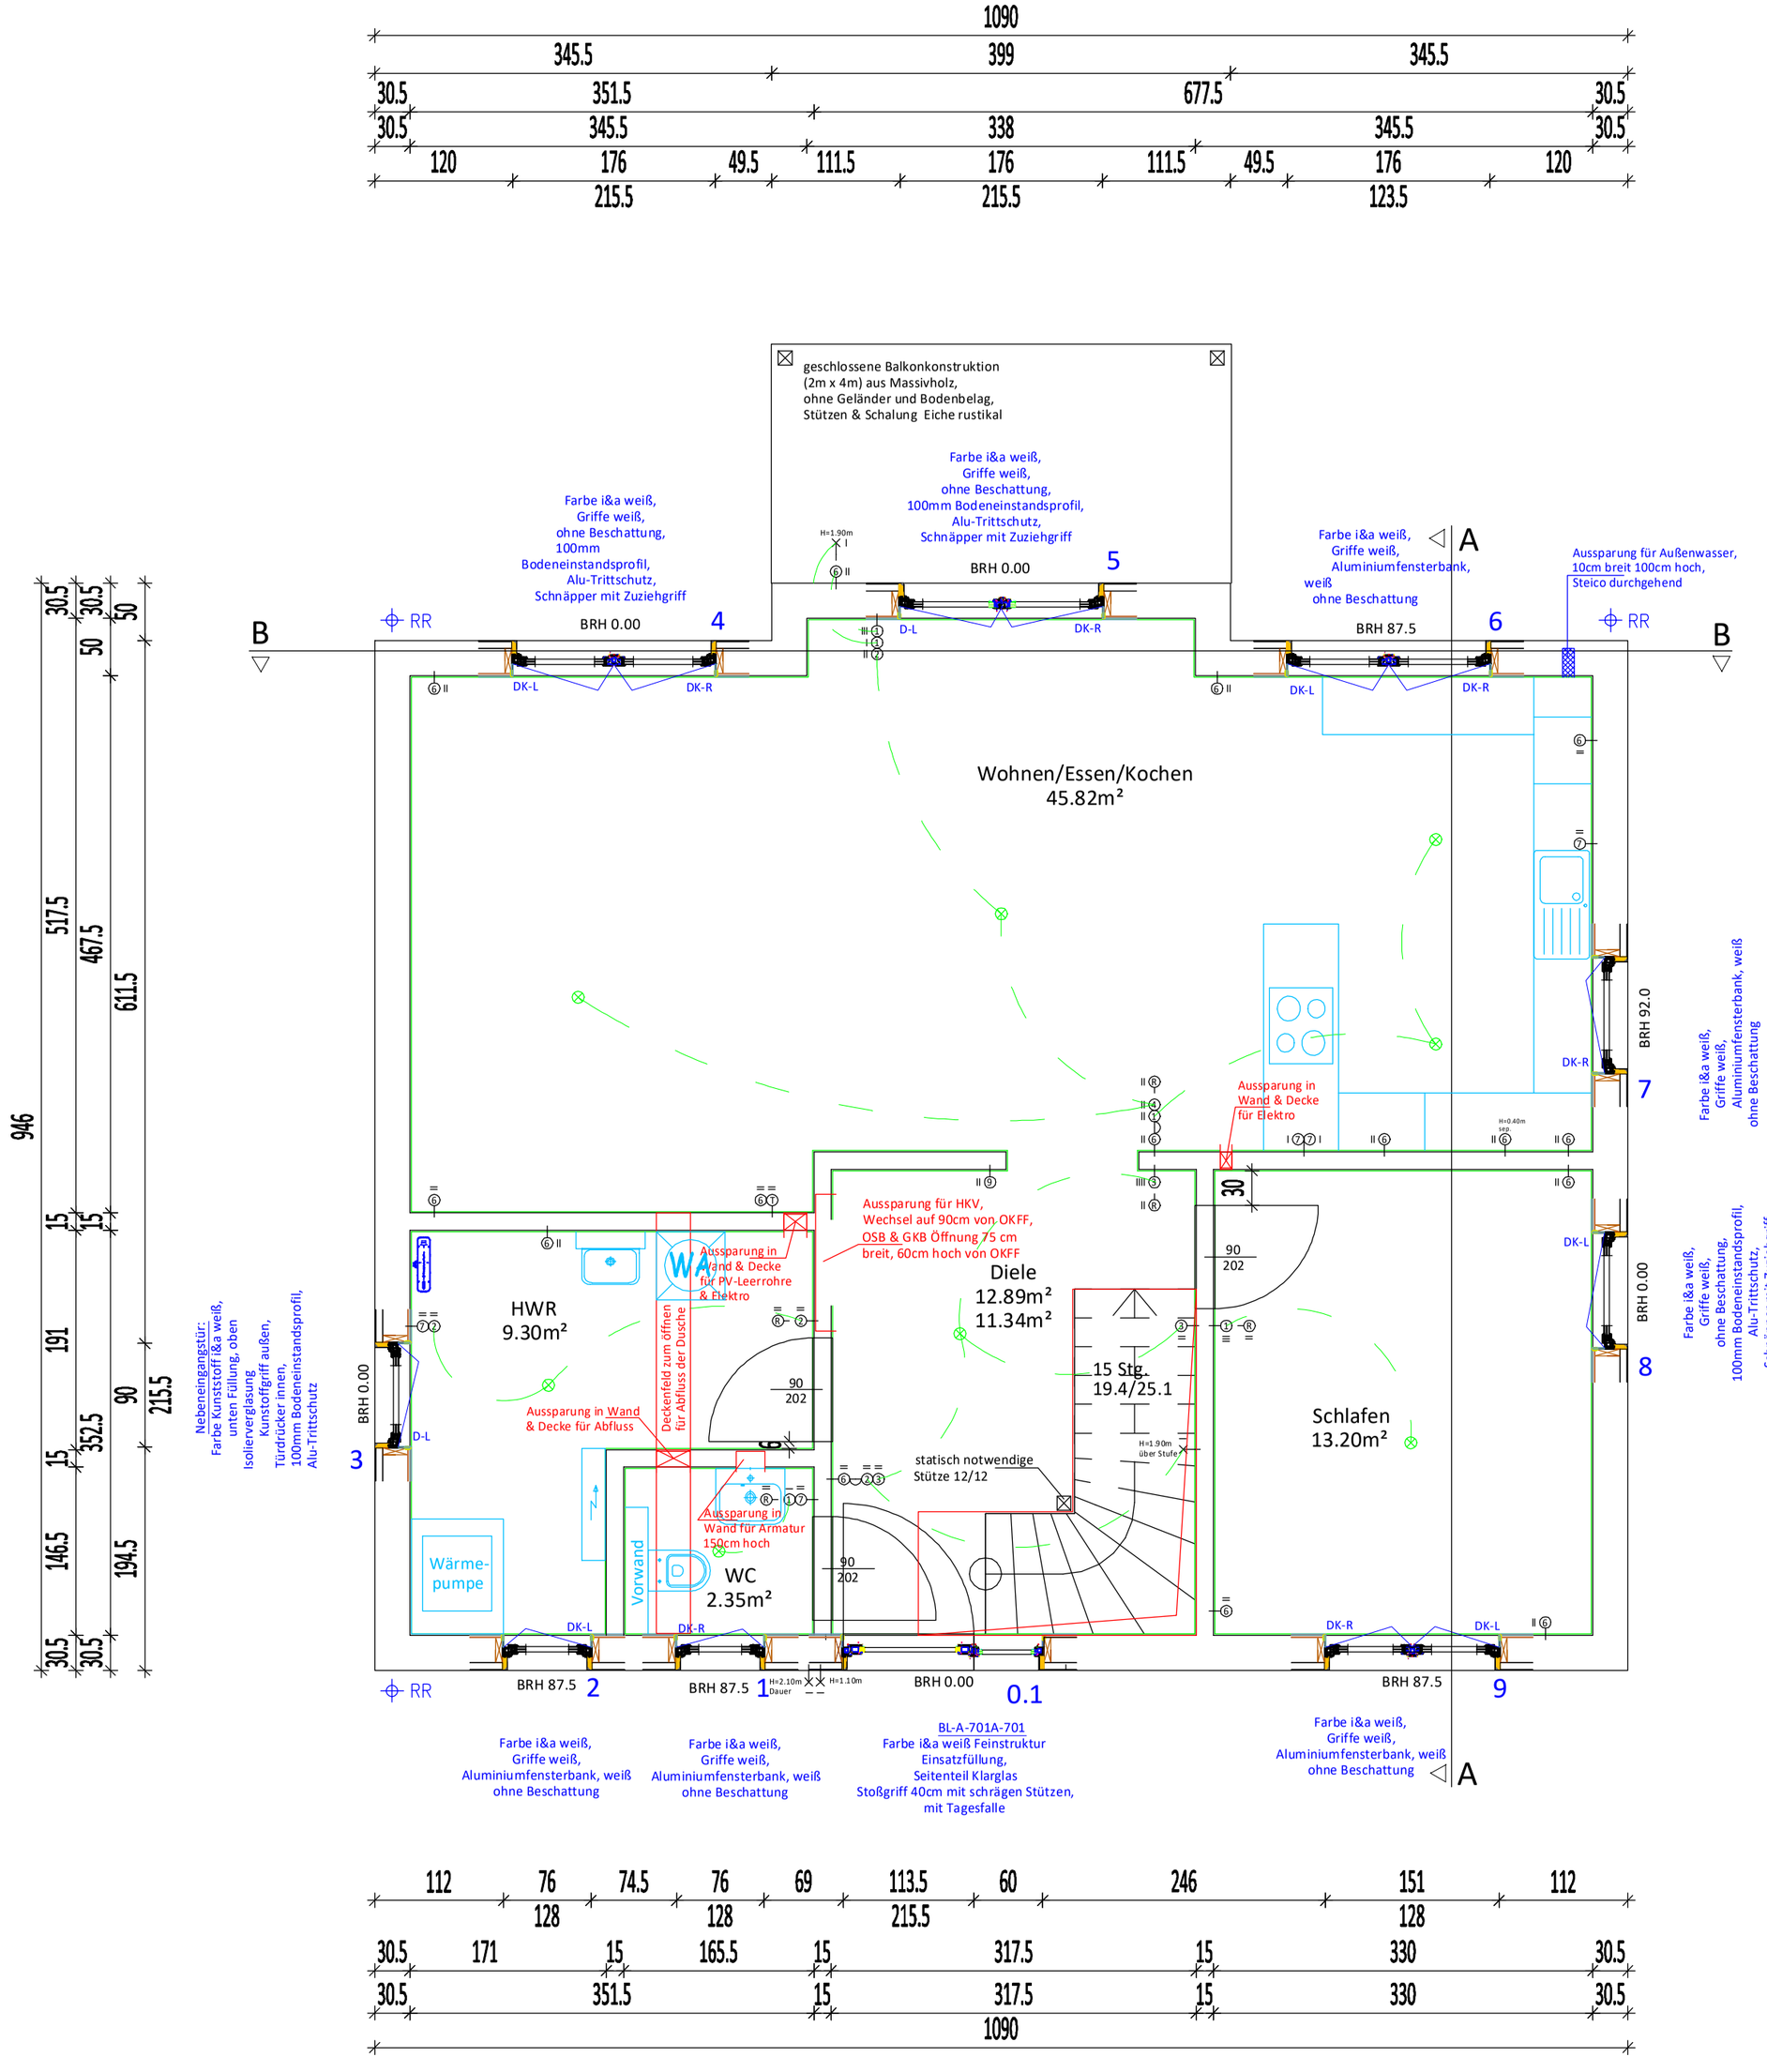

MT	Multitaster	1,30 m
1	Ausschalter	1,10 m
2	Wechselschalter	1,10 m
3	Lichttaster	1,10 m
4	Serienschalter	1,10 m
5	Klingel	1,10 m
6	Steckdose	0,30 m
7	Steckdose	1,10 m
×	Wandauslass	
9	Gong	2,25 m
G	Geschirrspüler	0,30 m
W	Waschmaschine	1,10 m
A	Antennenleerdose	0,30 m
R	Raumthermostat	1,40 m
T	Telefonanschluss	0,30 m
H	Herdanschluss	0,30 m
BW	Bewegungsmelder	1,10 m
P	Präsensmelder	1,10 m
SR	Schalter Rollladen	1,10 m
KR	Klemd. Rollladen	2,25 m
M	Multimedia	0,30 m
N	Netzwerk	0,30 m
USB	USB-Dose	0,30 m
L	Leerdose	0,30 m
S	Sensor	1,10 m
KK	Klemd. Kontakt	0,30 m

Höhenmaße über OKFF

104 Stück inkl.
EG 44 + DG 39
→ 83 Stück in Planung
→ 21 Leerdosen weniger

Produktionsfreigabe erteilt

Datum Unterschrift

Alle Aussparungen, sowie Elektro-anschlüsse sind auf Ihre Anordnung, Größe und Höhenlage zu überprüfen

Alle Eintragungen in grün werden auf der Baustelle ausgeführt!

ISOWOODHAUS®
Natürlich - mein Zuhause
Therecker Weg 18
57413 Finnentrop - Rönkhausen
Tel.: (02395) 91 82 - 0

Projekt:	Neubau eines Einfamilienhauses **57368 Lennestadt, Bischof-Ferdinand-Weg**
Bauherr:	Familie Tomas Mendel-Rocholl 57368 Lennestadt, Waldstraße 19
gez.: Kühnberger	Datum: 27.02.2020
Maßstab: 1:50	Plan: Erdgeschoss