


OBERGESCHOSS

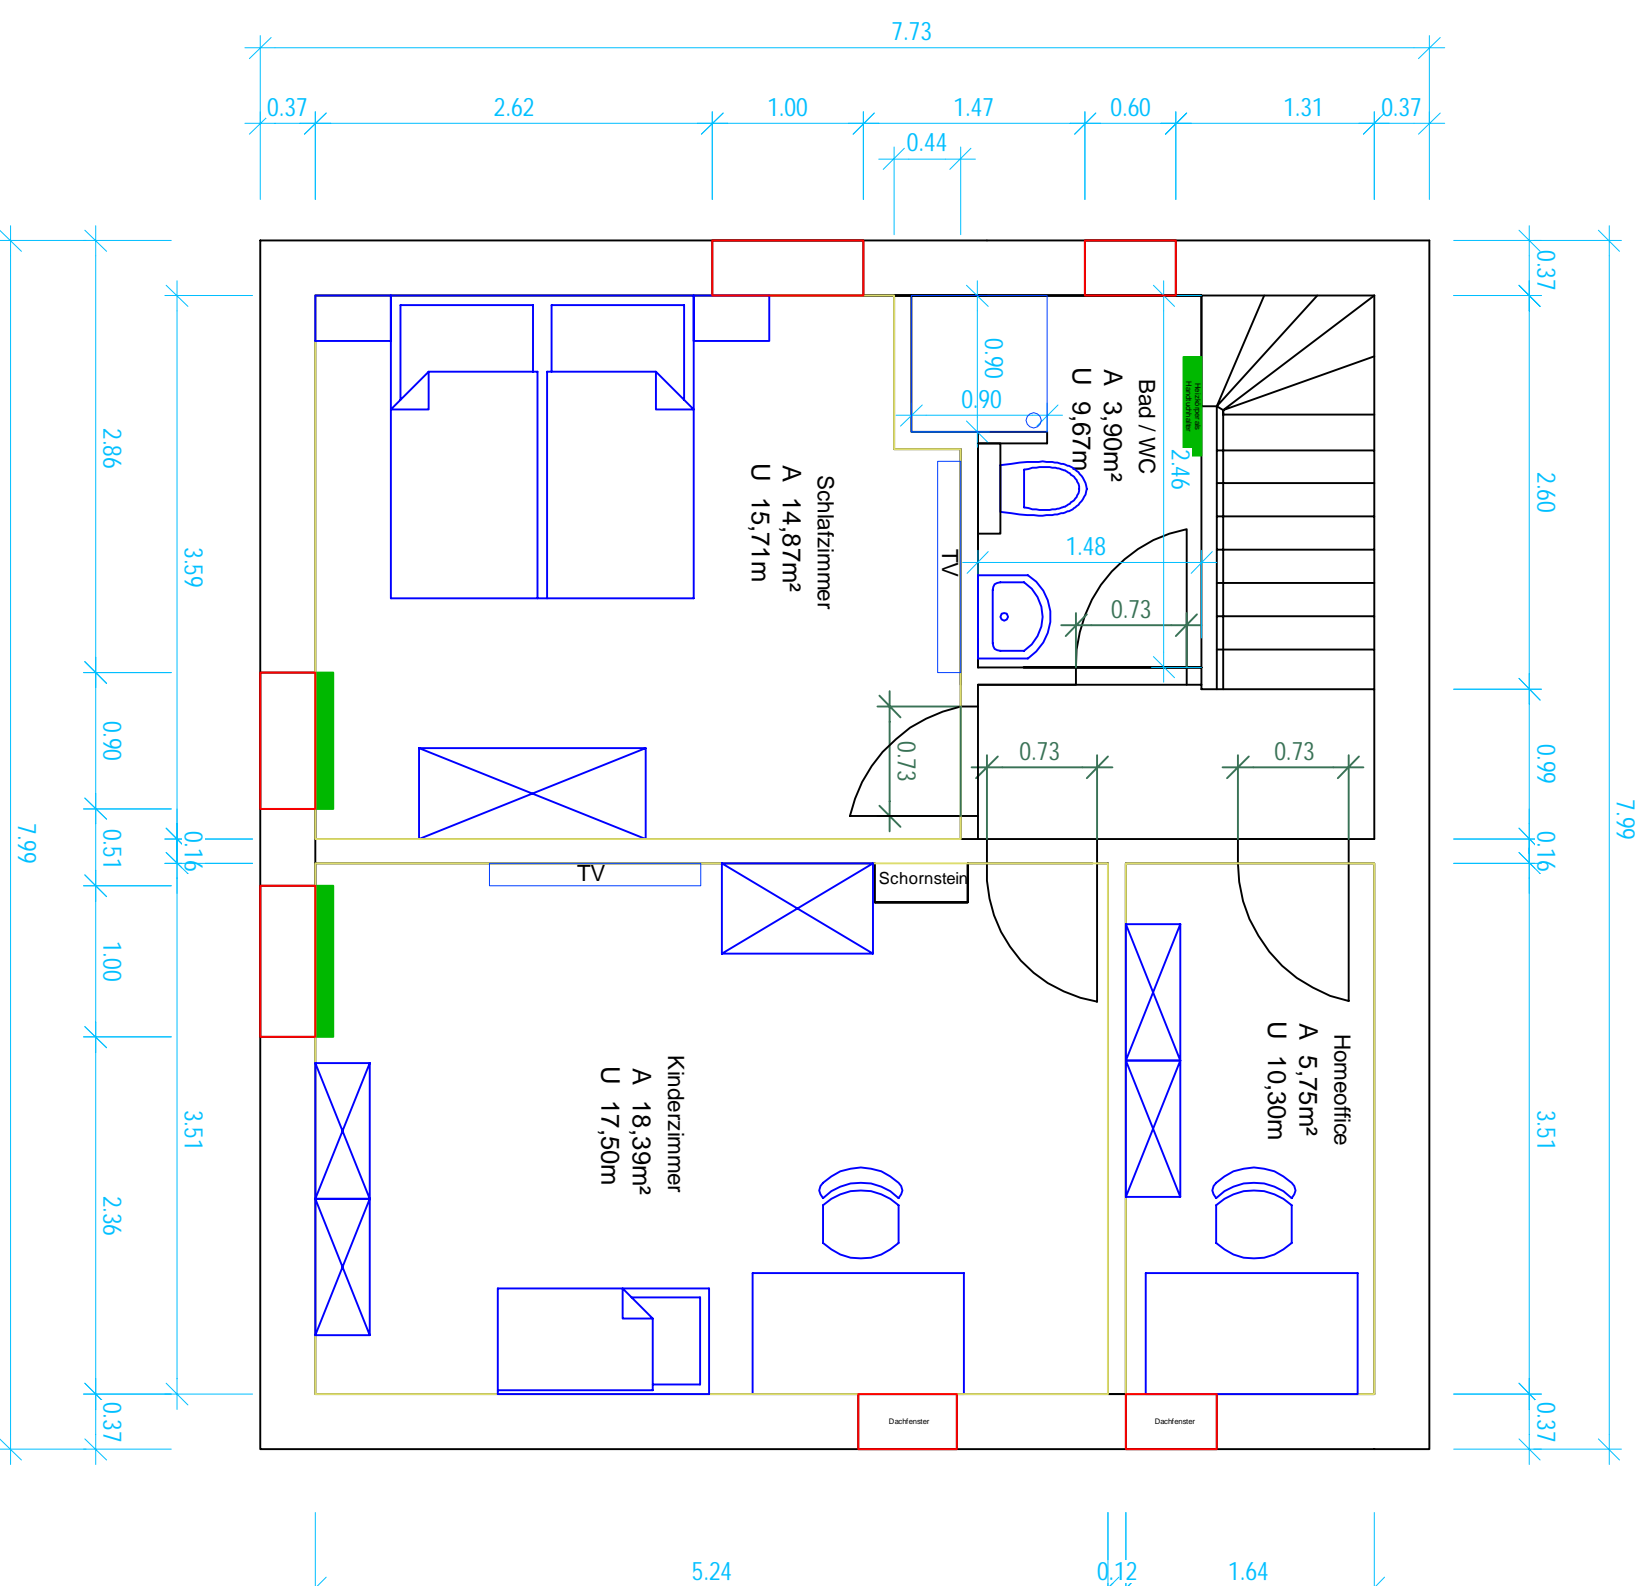

Raumhöhe 2,25m

AG:	Recklies, Christian Mehrenstraße 10 39291 Hohenwarte		
Objekt:	EFH Burg, Kolonnenstraße 12		
Planart:	Grundriss Obergeschoss Planung	M 1: 50	
Gez.:	Recklies	Geprüft:	Recklies
		Datum:	30.05.23