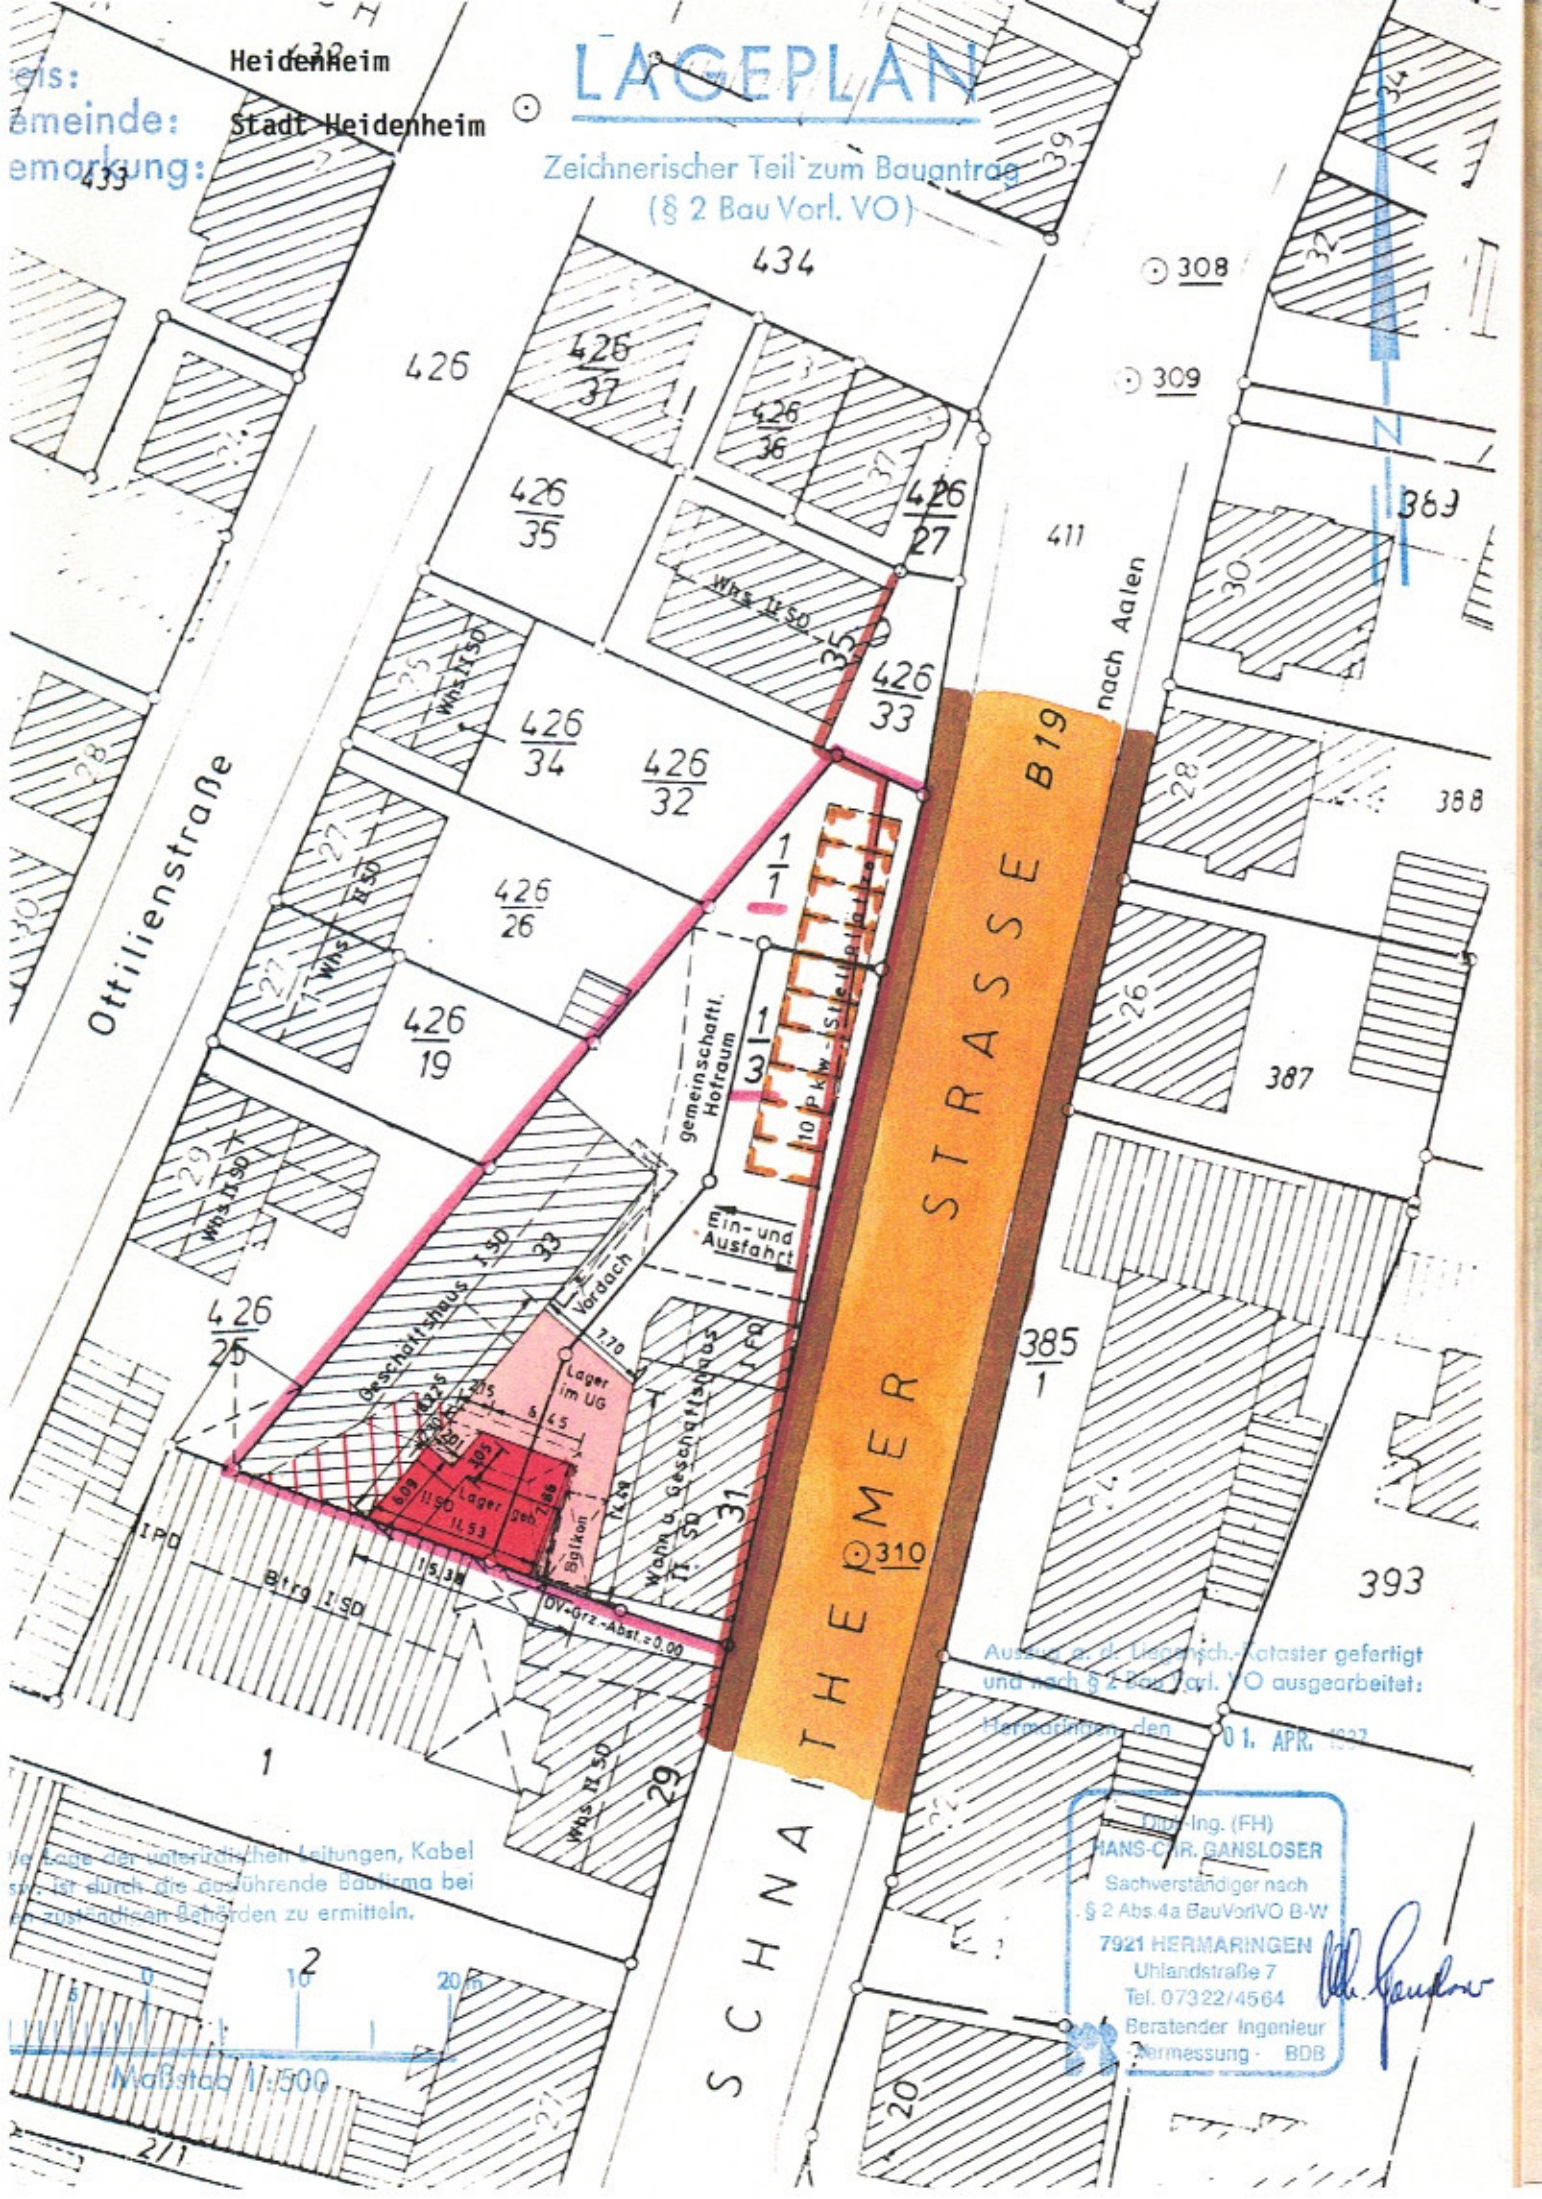
Heidenheim
Stadt Heidenheim
LAGEPLAN
Zeichnerischer Teil zum Bauantrag
(§ 2 Bau Vorl. VO)
Ottilienstraße
SCHNAITHEIMER STRASSE B19
nach Aalen
gemeinschaftl. Hofraum
Ein- und Ausfahrt
Vordach
Geschäftshaus
Lager im UG
Lager
Sigikon
Wohn u. Geschäftshaus
Btrg I SD
DV-Grz.-Abst. ±0,00
Maßstab 1:500
Dipl.-Ing. (FH)
HANS-CHR. GANSLOSER
Sachverständiger nach
§ 2 Abs.4a BauVorlVO B-W
7921 HERMARINGEN
Uhlandstraße 7
Tel. 07322/4564
Beratender Ingenieur
Vermessung - BDB