



E 399218 m

N 5679294 m

Auszug aus dem Geodatenportal		
Projekt: 58579 Schalksmühle, Harrenscheid 16		
Datum: 26.09.2024	Maßstab: 1 : 500	Bearbeiter: Gast
Für amtliche Auszüge wenden Sie sich bitte an die Katasterbehörde des Märkischen Kreises. © Märkischer Kreis		



MÄRKISCHER KREIS
Der Landrat
Heedfelder Straße 45
58509 Lüdenscheid

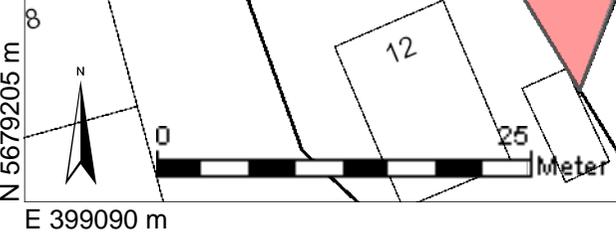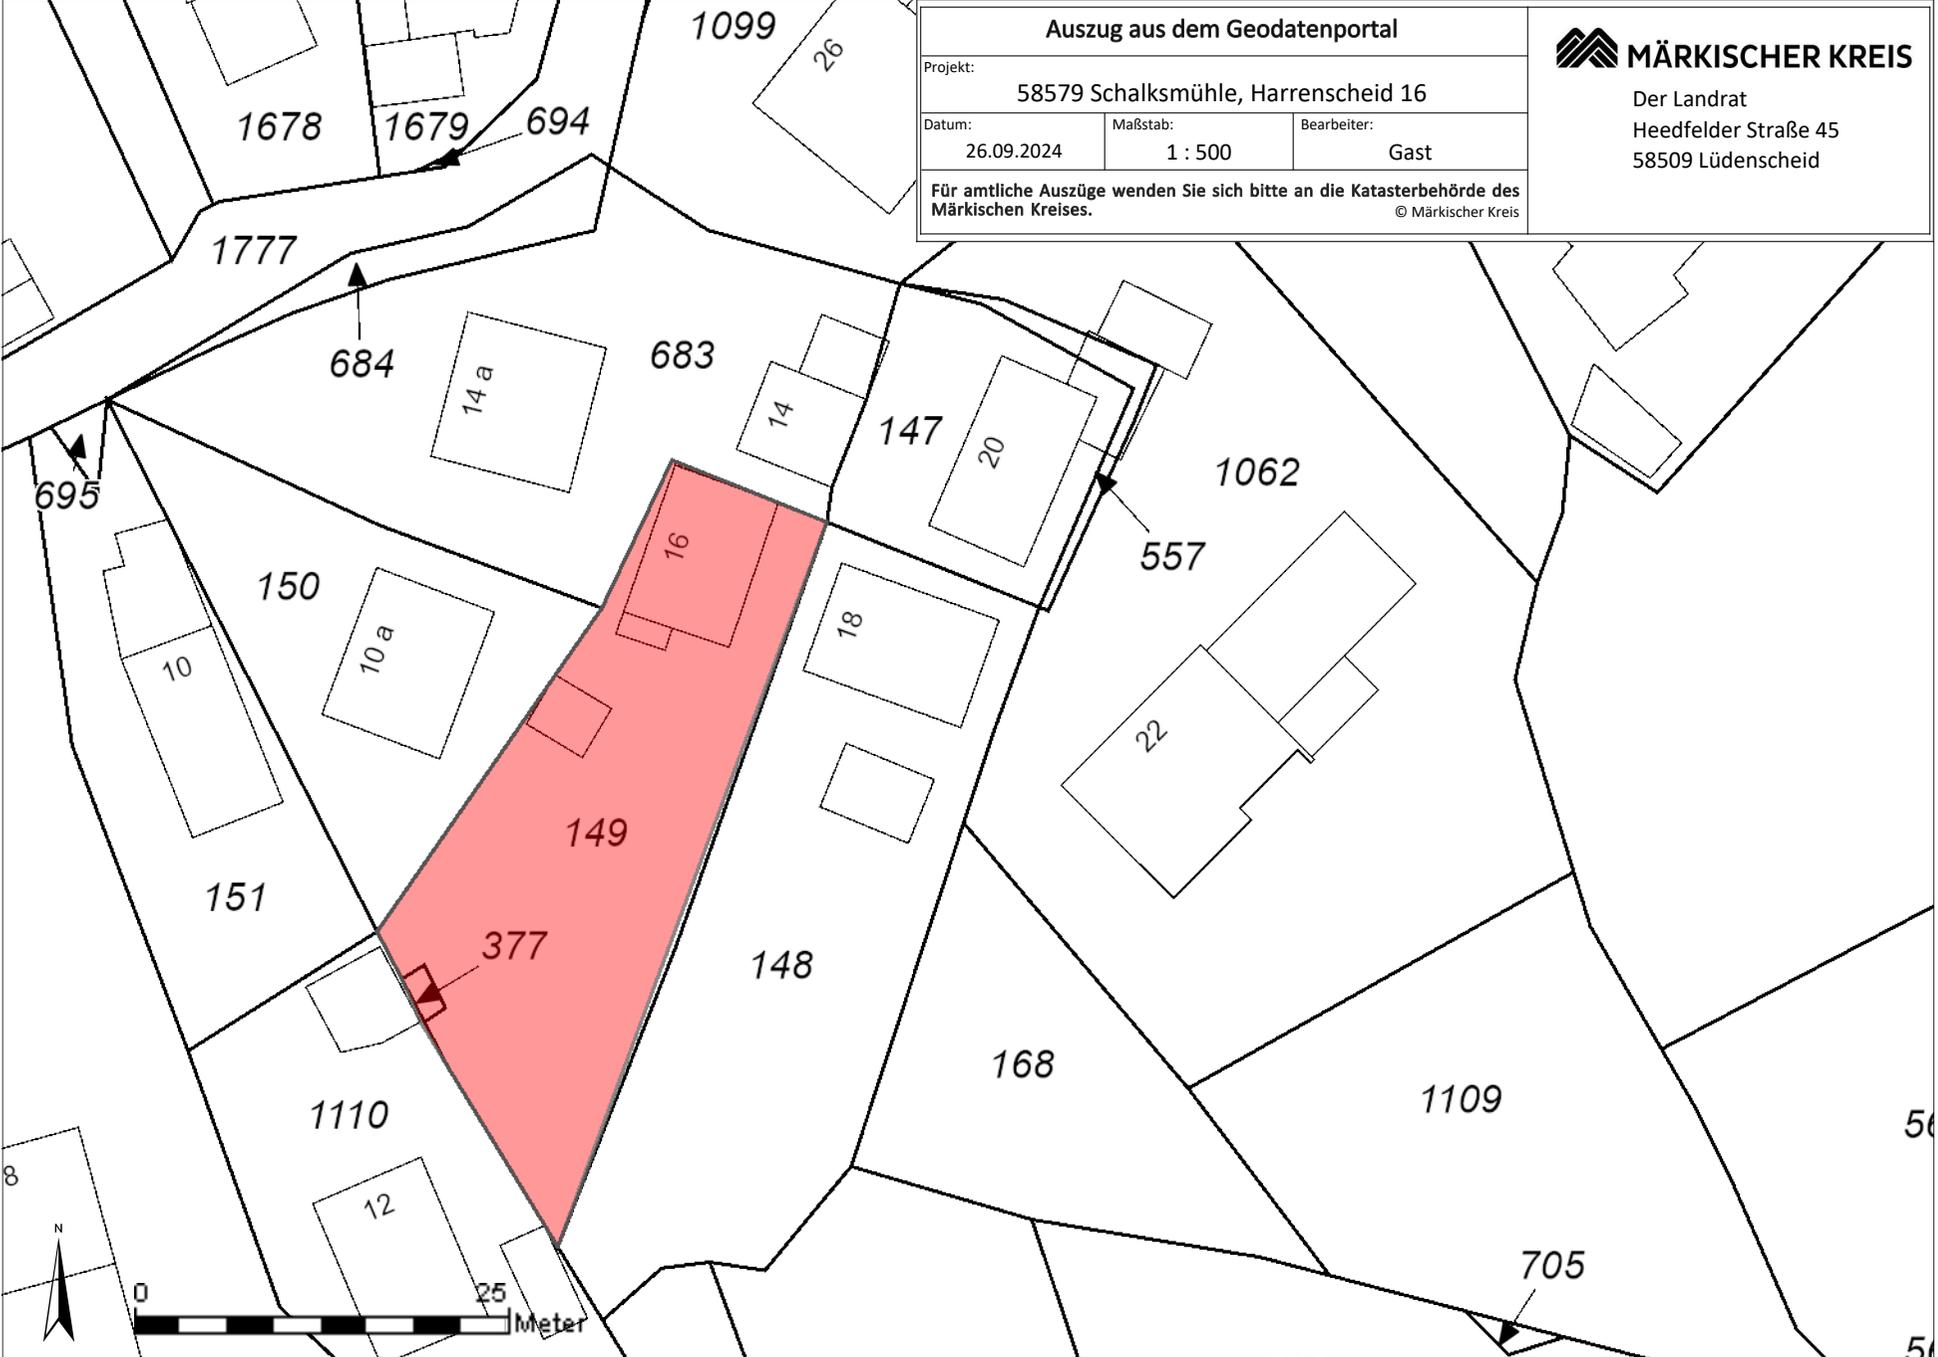

N 5679205 m

E 399090 m