


STRASSENANSICHT

GIEBEL

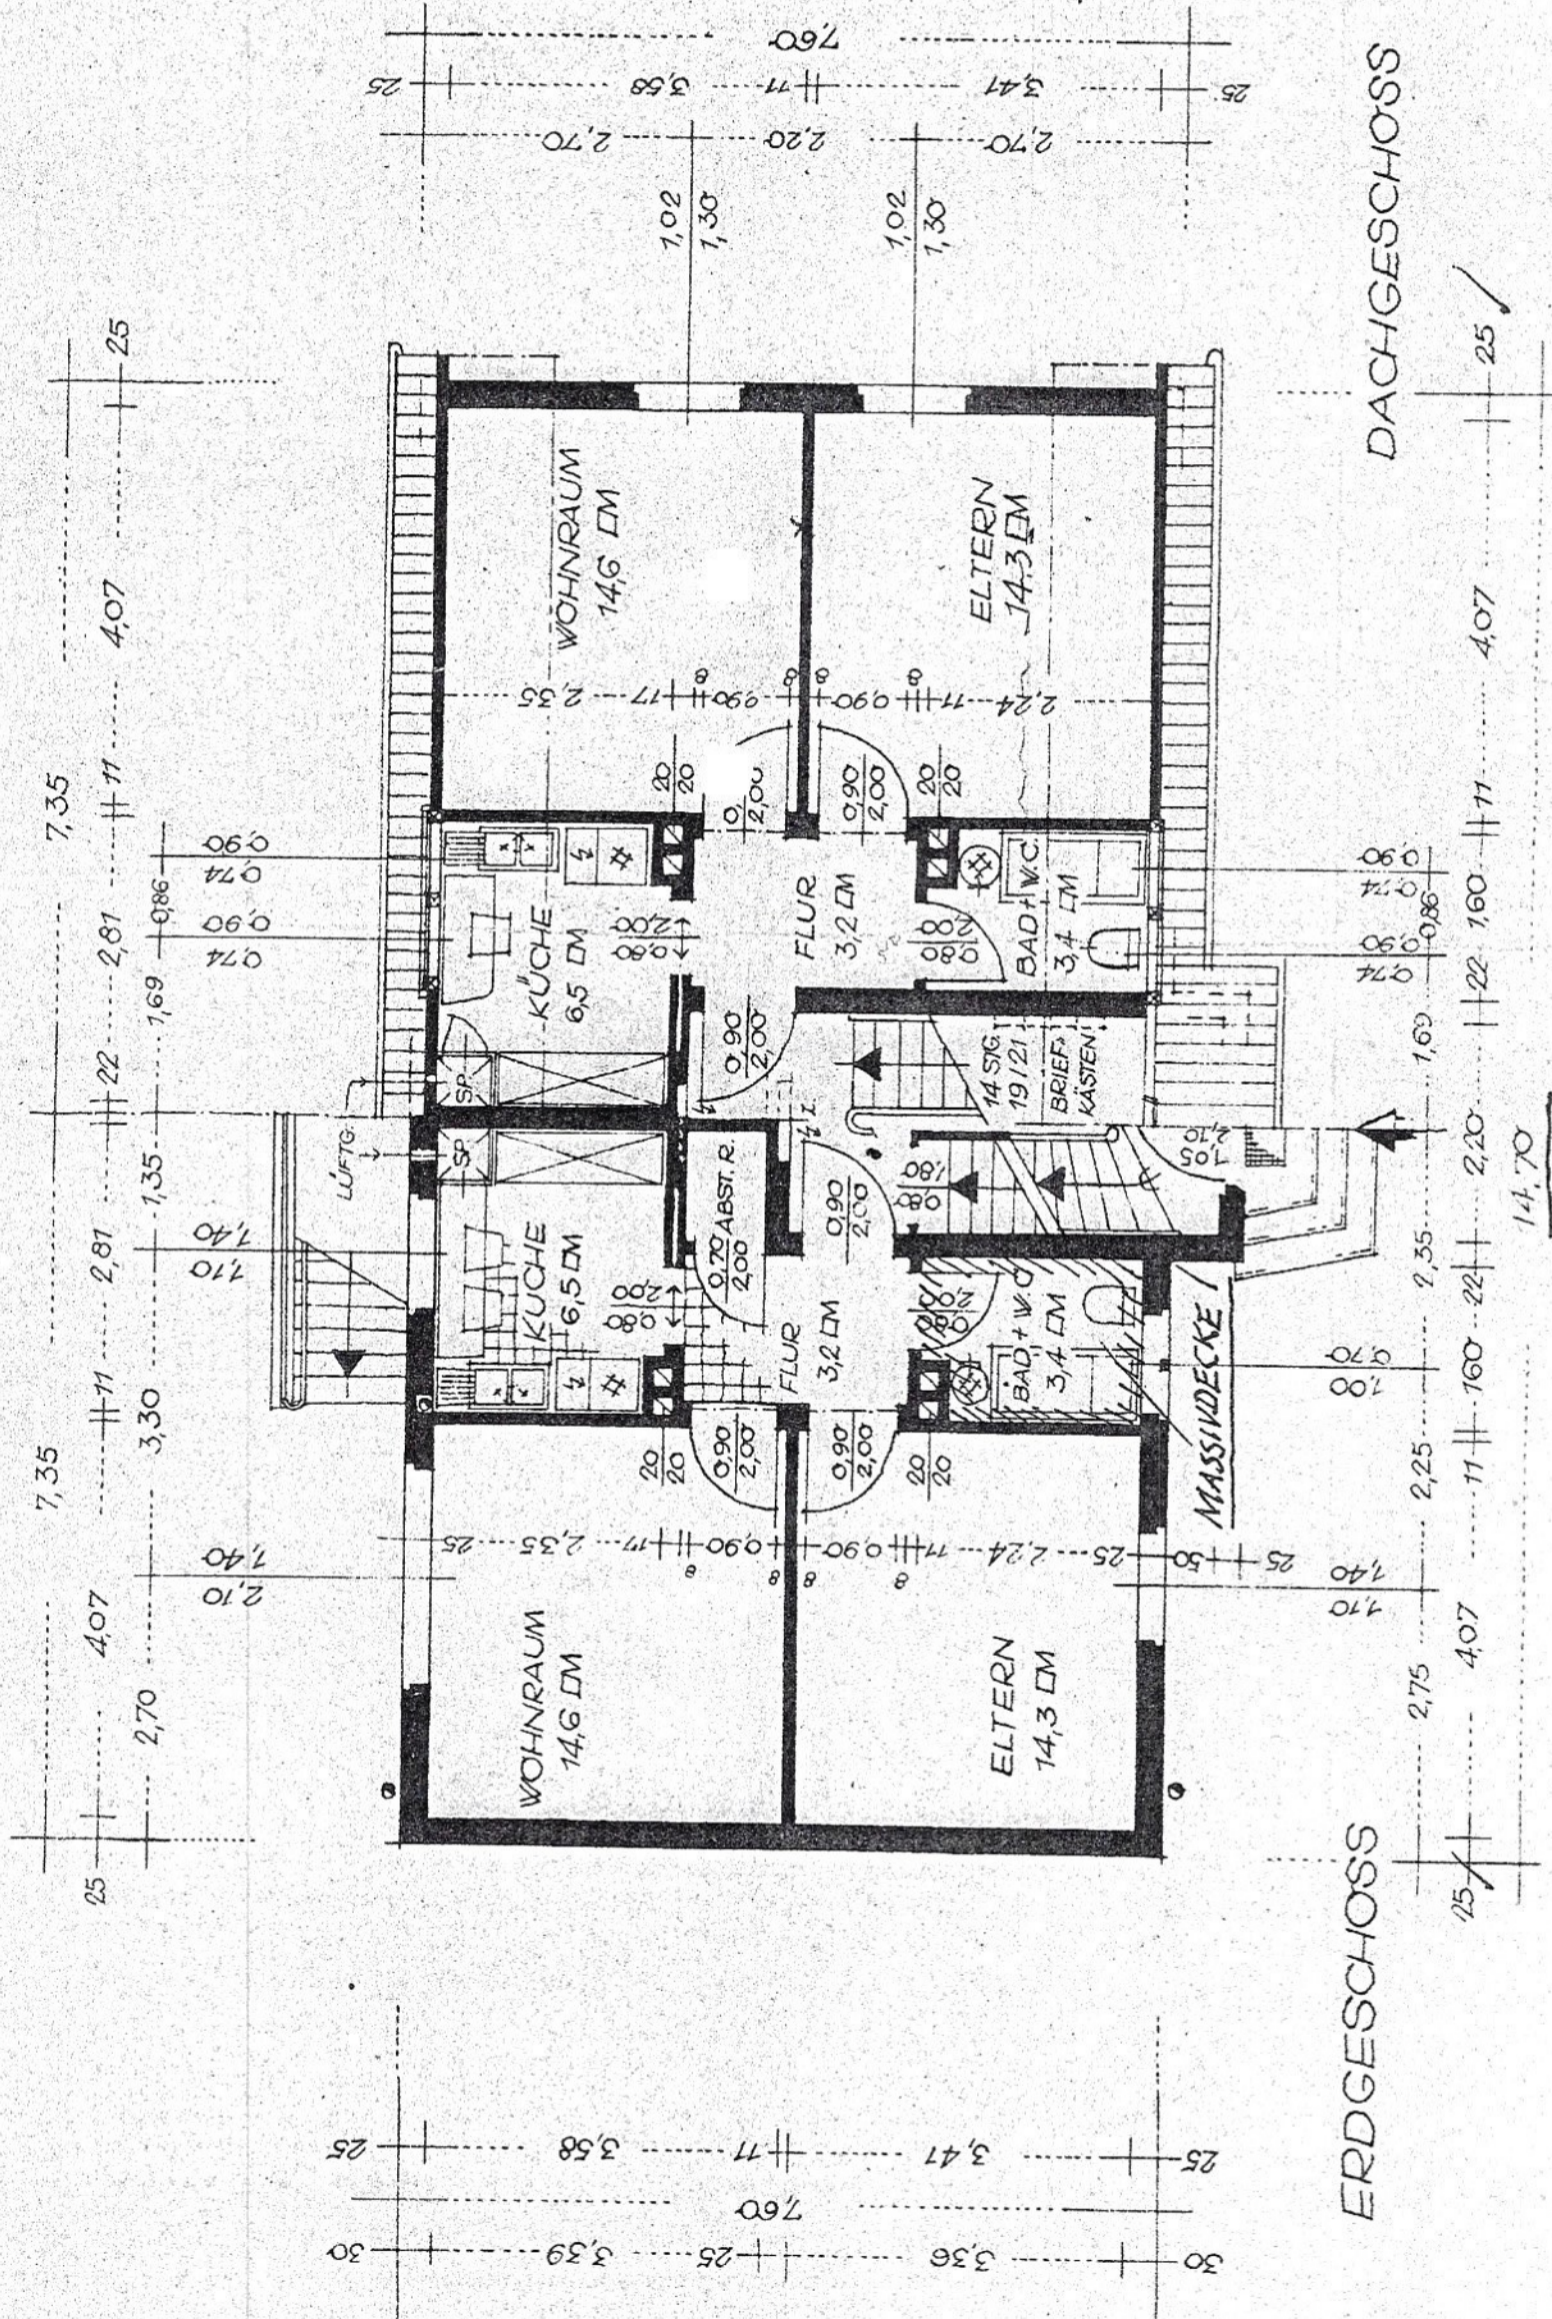

DACHGAUBEN  
S. DETAIL  
RE 20

ALLE MASSE  
TREF

DACHGESCHOSS

ERDGESCHOSS

ALLROHR