

52.90


16.08

2

24 3.57 10 2.78 30 2.76 30 1.73 24 3.55 24

3-ZIMMERWOHNUNG
76.91 qm abzügl. 3 %
= 74.60 qm WOHNFL.

2-ZIMMERWOHNUNG
64.64 qm abzügl. 3 %
= 62.70 qm WOHNFL.

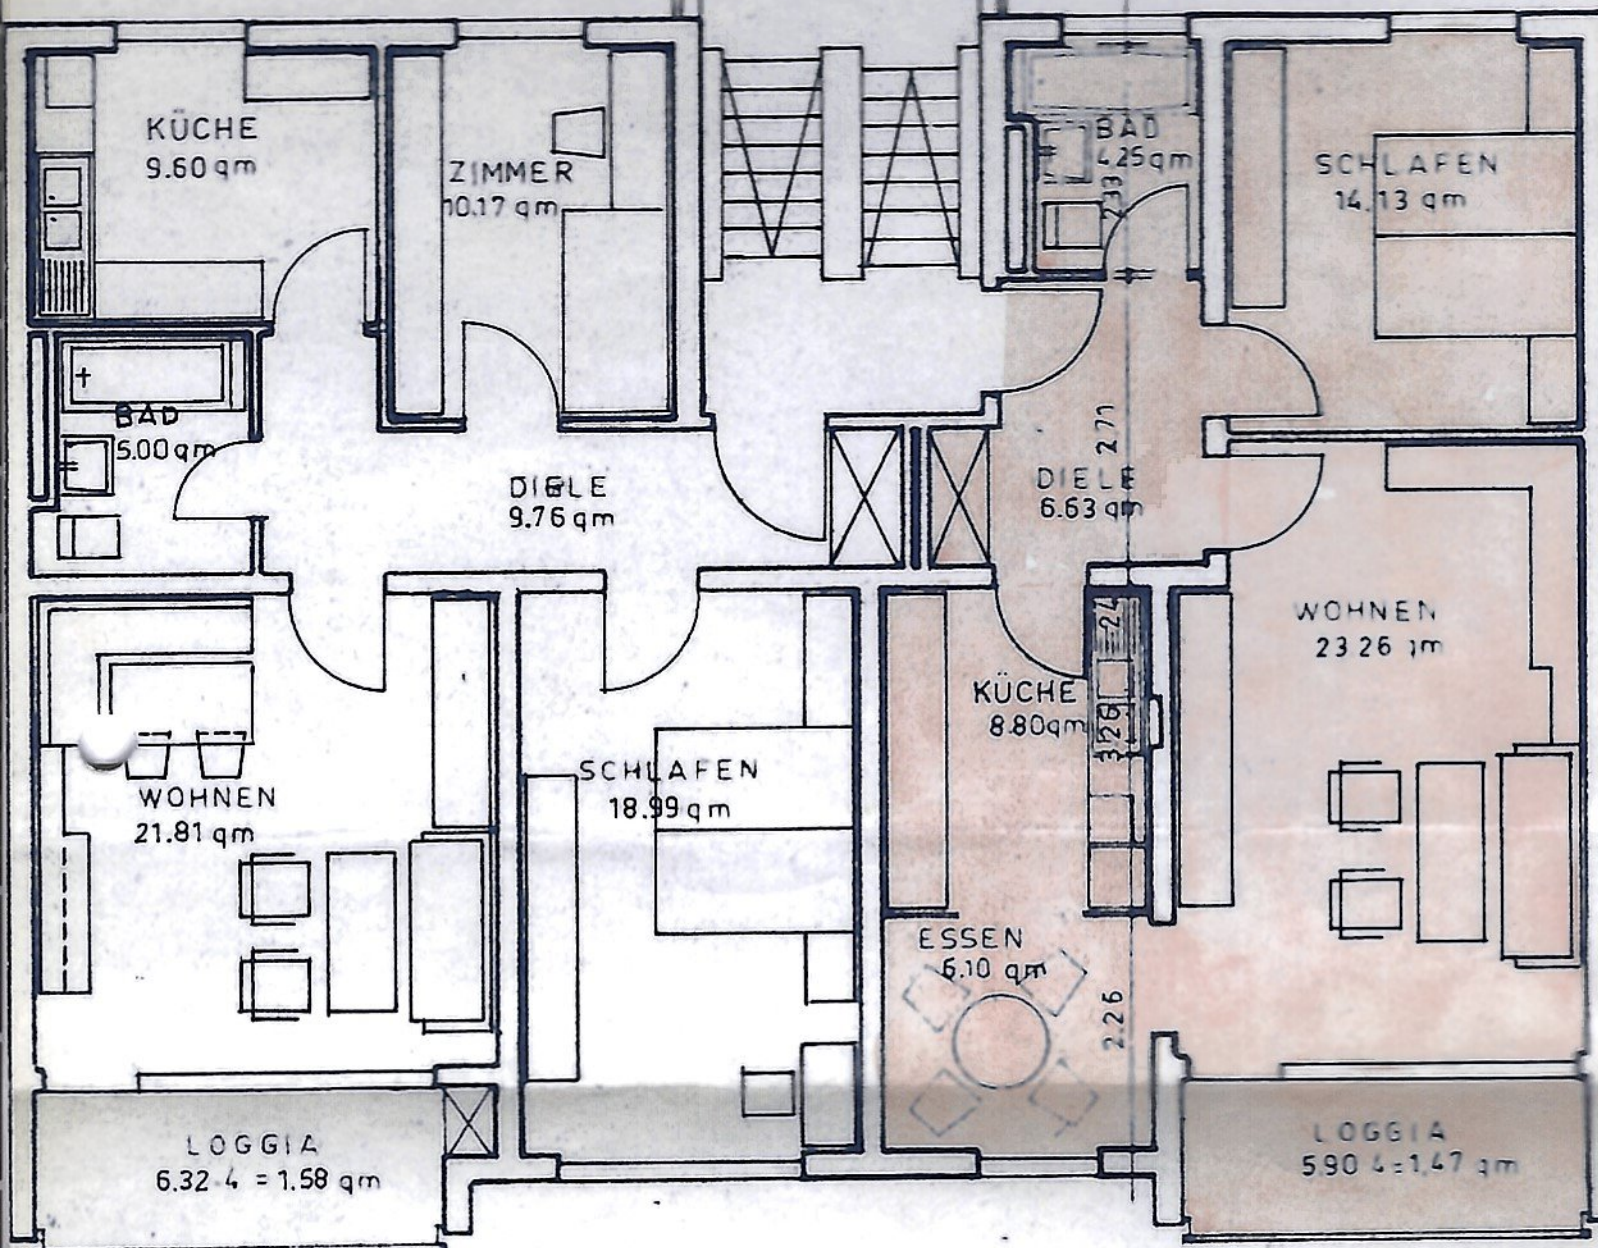


OBERGESCHOSSE 1-6
M. 1:100


EIGENTUMSWOHNUNGEN AM ESCHBERG
BAUTRÄGER:
GEMEINNÜTZIGE SAARLÄNDISCHE
WOHNUNGSBAUGESELLSCHAFT

SAARBRÜCKEN



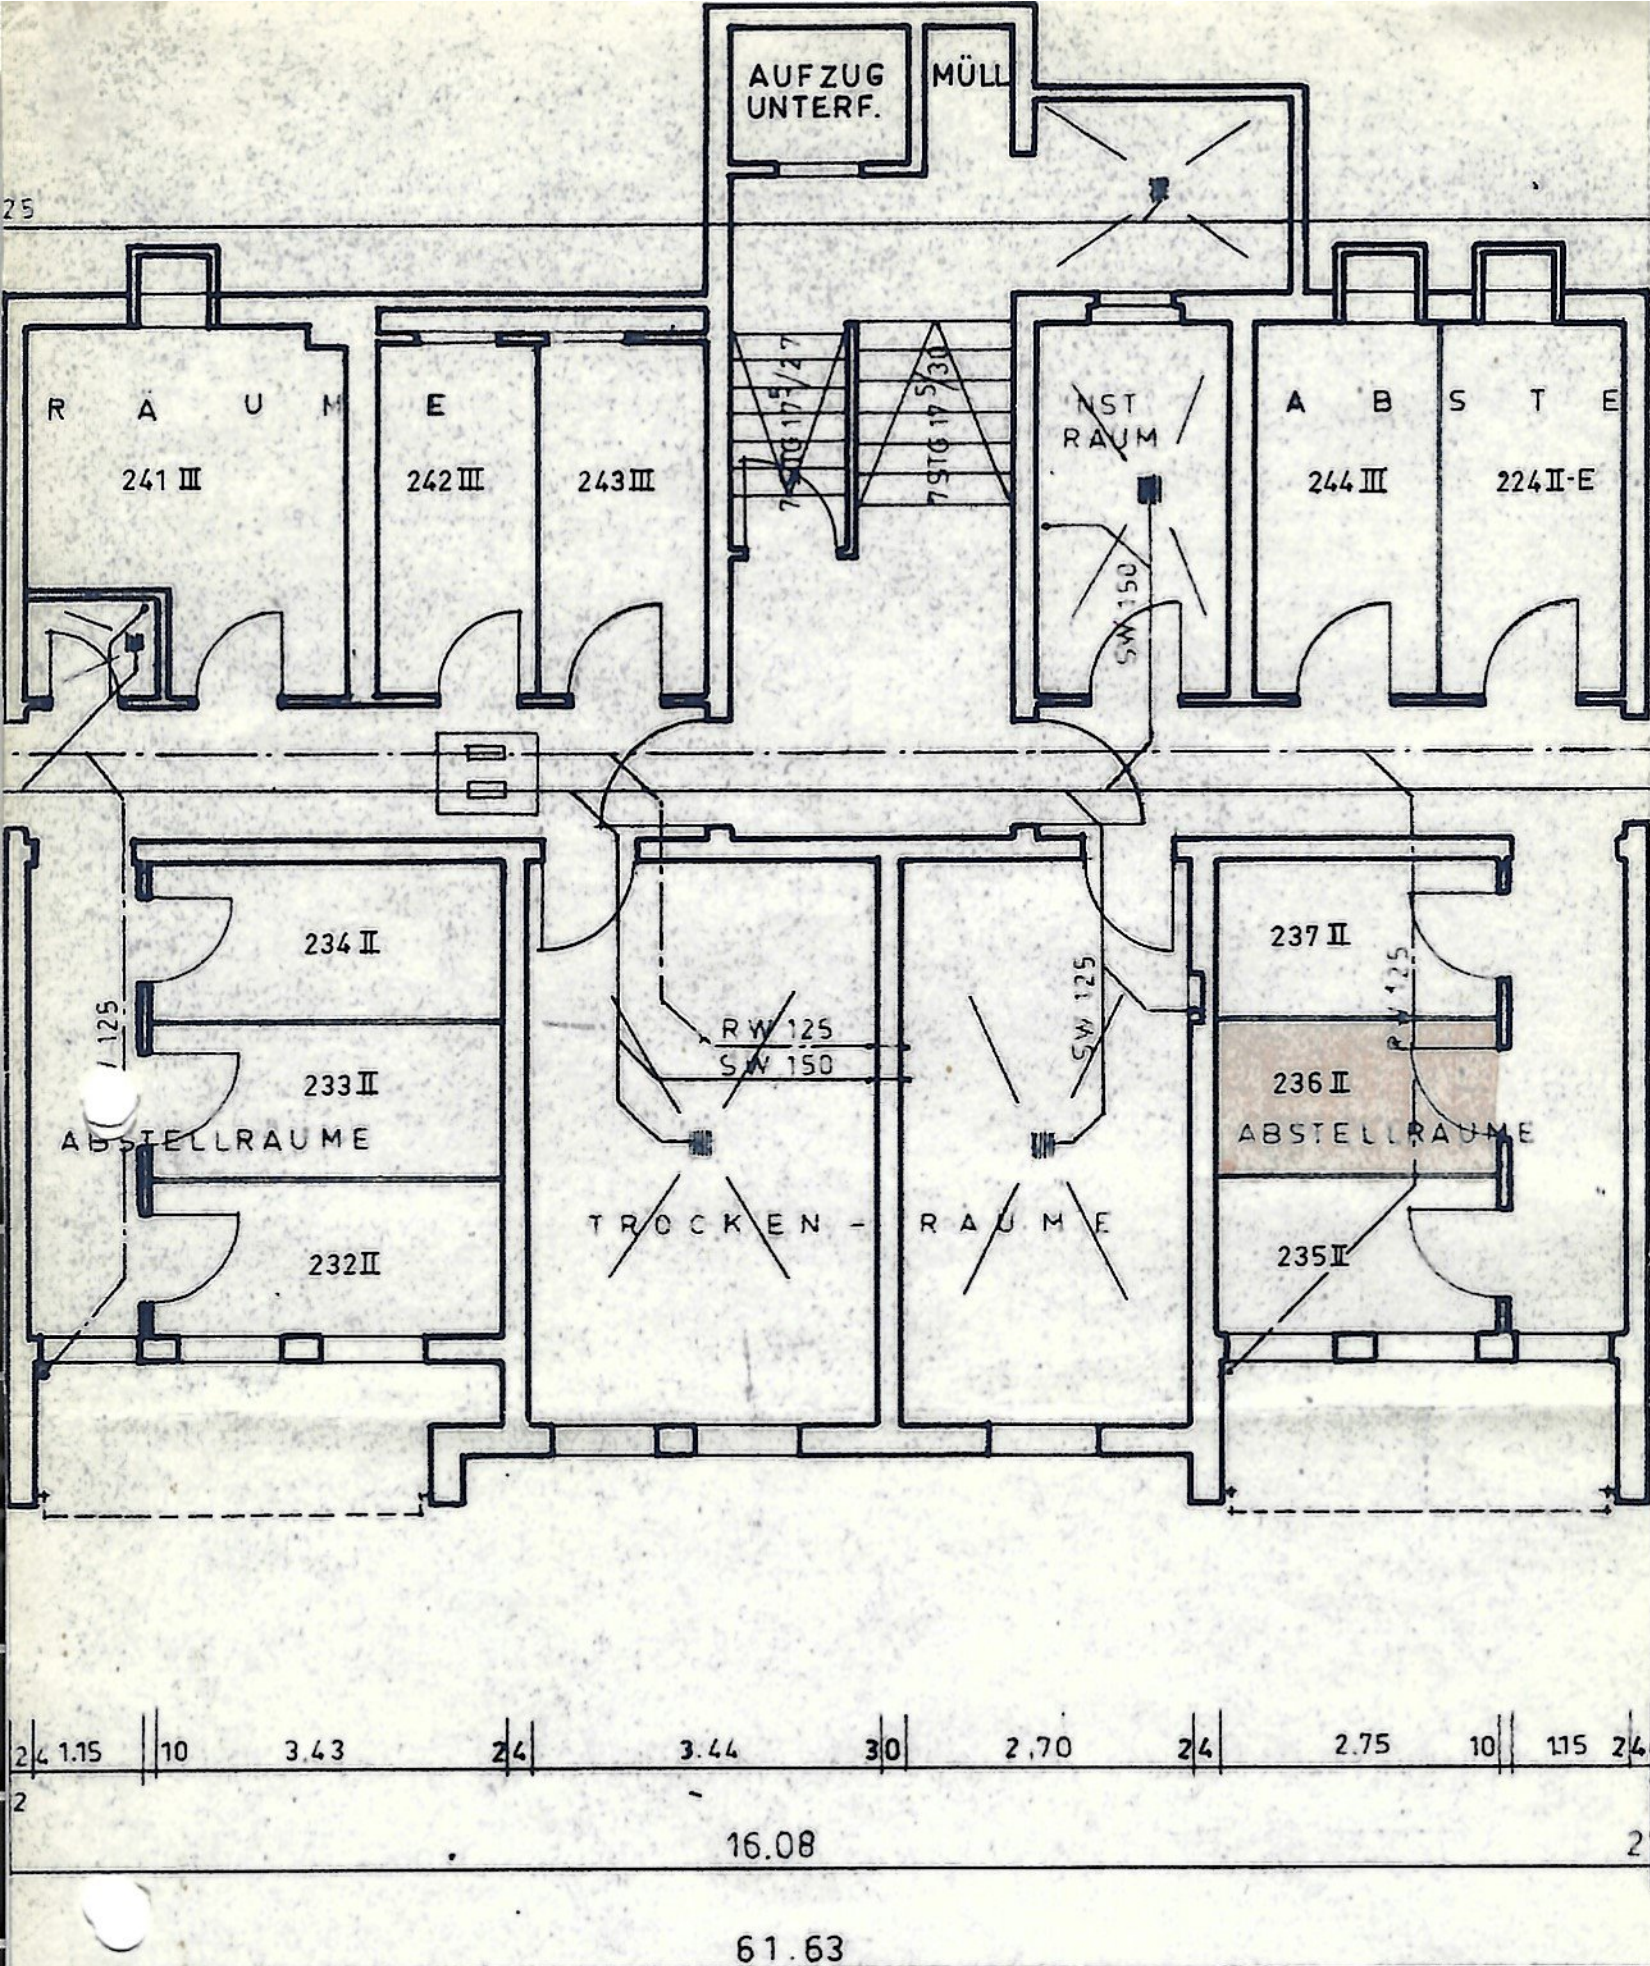

KELLERGECHOSS
M.1 : 100

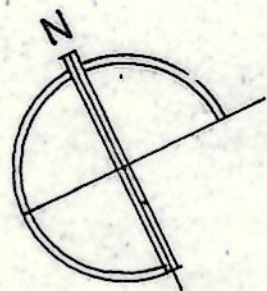

EIGENTUMSWOHNUNGEN AM ESCHBERG




BAUTRÄGER:

GEMEINNÜTZIGE SAARLÄNDISCHE
WOHNUNGSBAUGESELLSCHAFT

SAARBRÜCKEN

3-ZIMMERWOHNUNG
76.91 qm abzügl. 3 %
= 74.60 qm WOHNFL.

2-ZIMMERWOHNUNG
64.64 qm abzügl. 3 %
= 62.70 qm WOHNFL.

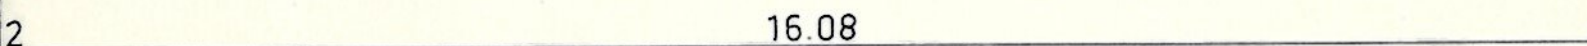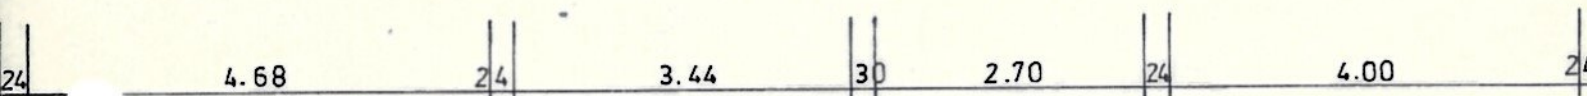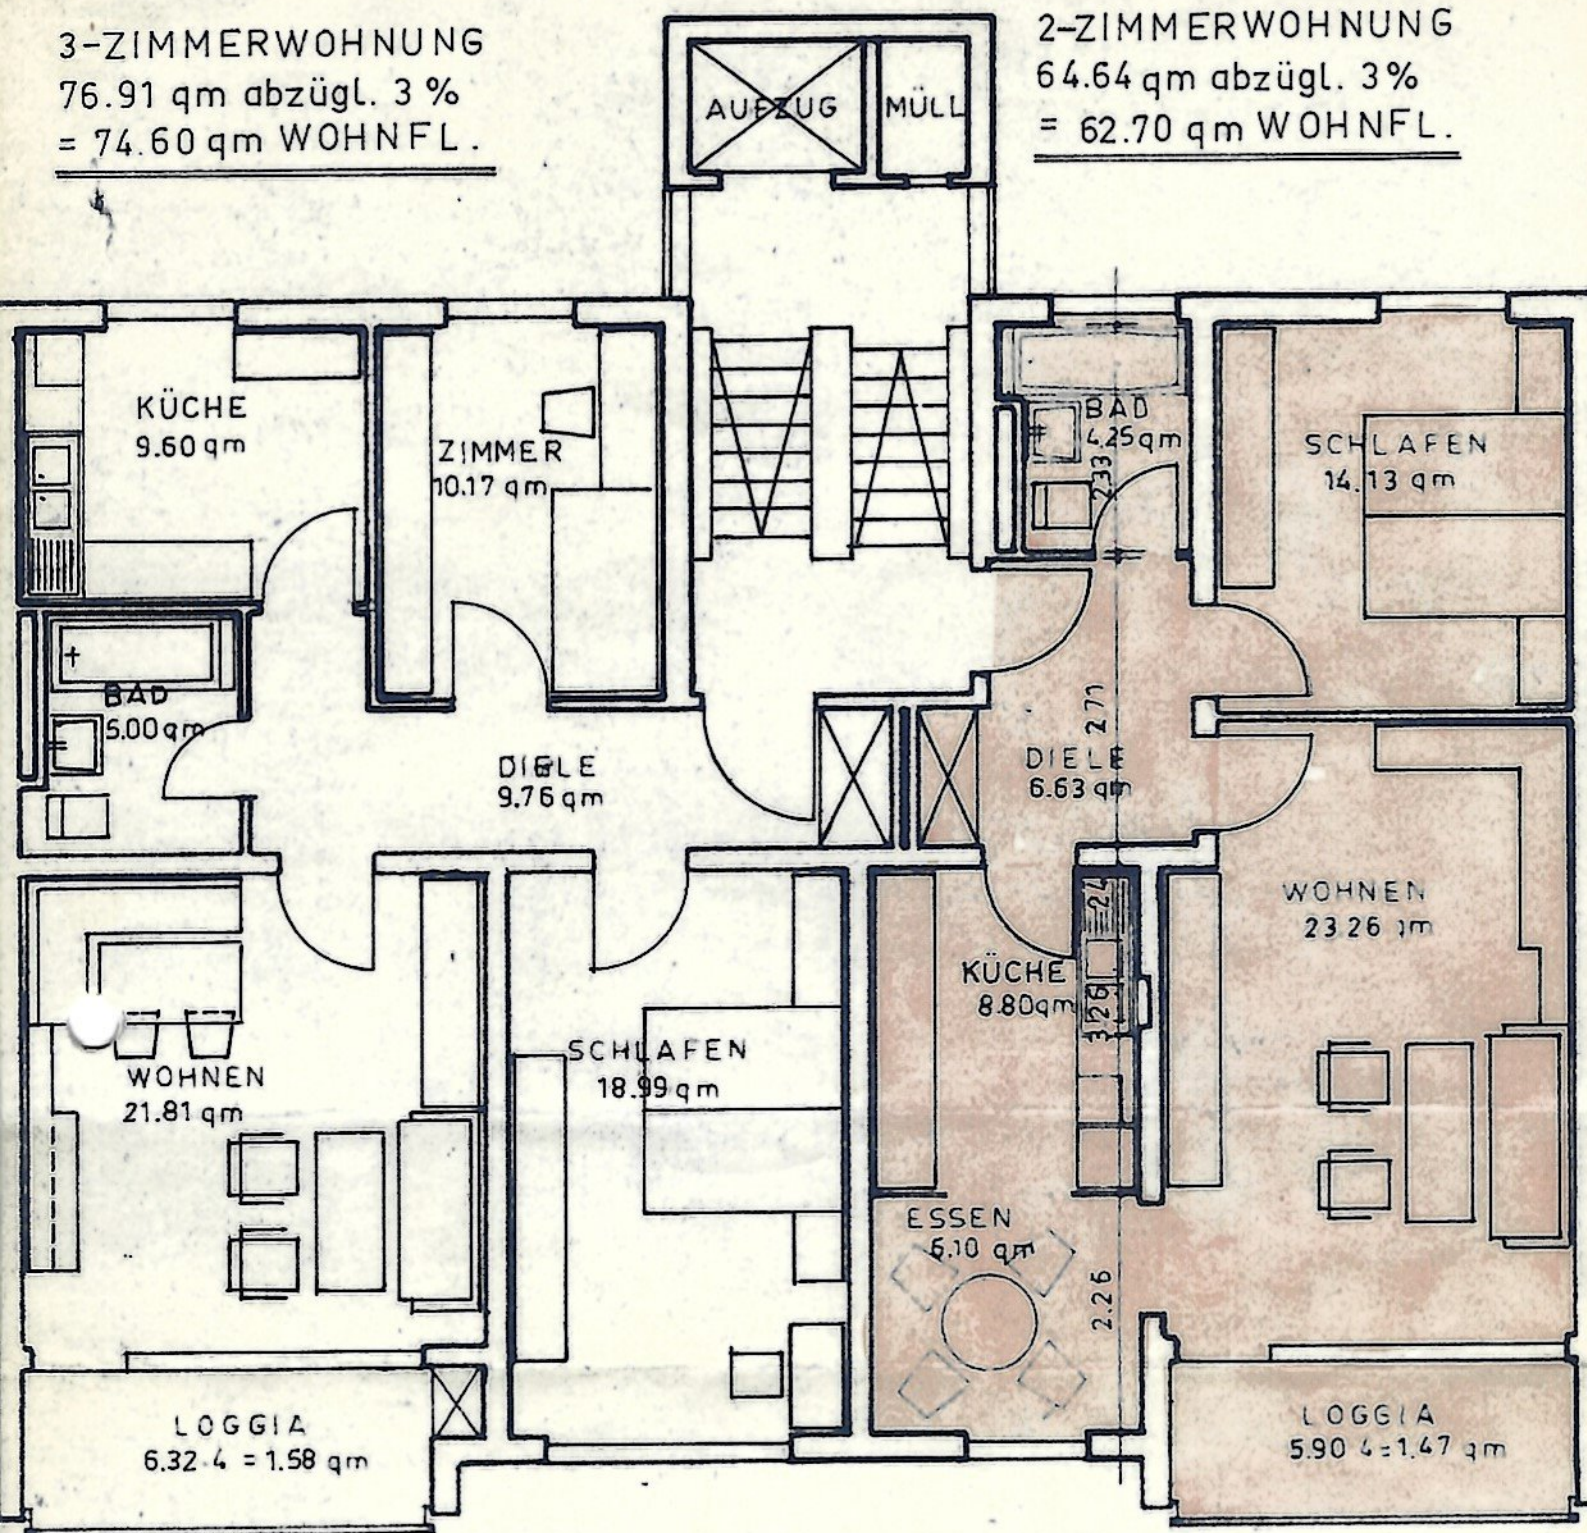

61.63


OBERGESCHOSSE 1-6
M. 1:100


EIGENTUMSWOHNUNGEN AM ESCHBERG

BAUTRÄGER:

GEMEINNÜTZIGE SAARLÄNDISCHE
WOHNUNGSBAUGESELLSCHAFT

SAARBRÜCKEN

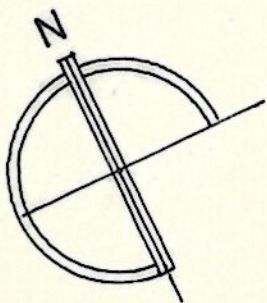

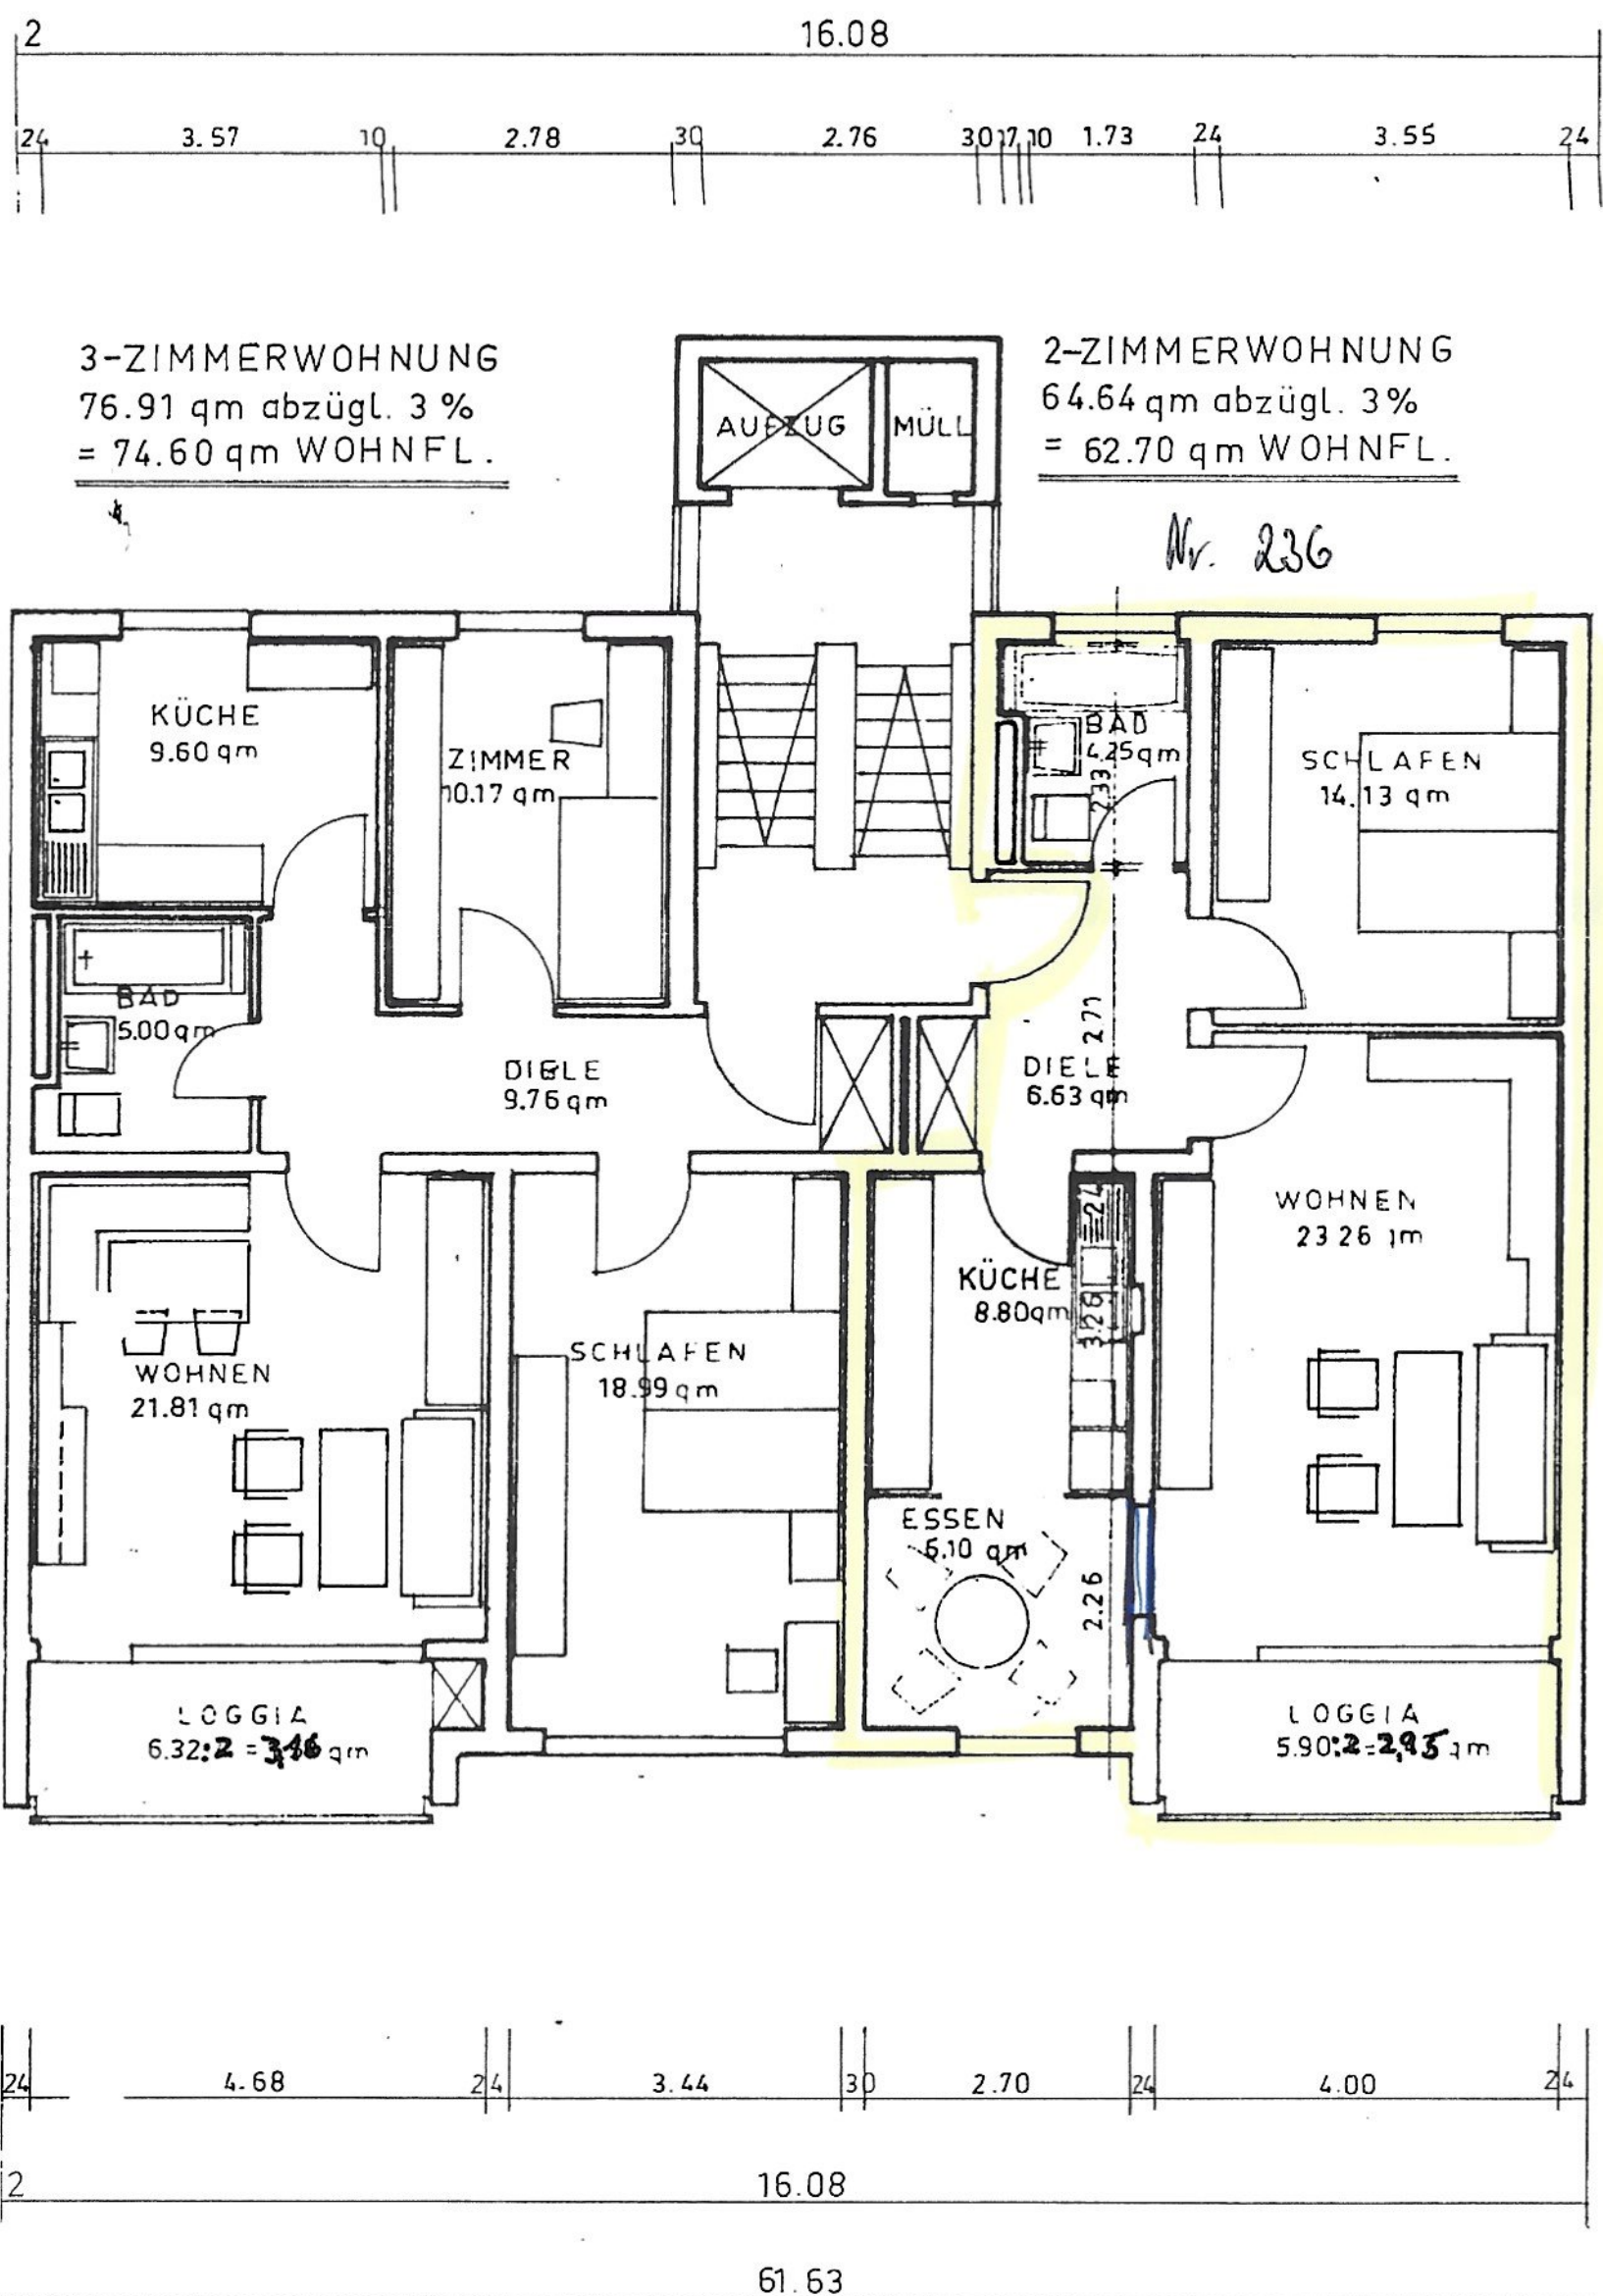

OBERGESCHOSSE 1-6
M. 1:100

EIGENTUMSWOHNUNGEN AM ESCHBERG

BAUTRÄGER:

GEMEINNÜTZIGE SAARLÄNDISCHE
WOHNUNGSBAUGESELLSCHAFT

SAARBRÜCKEN

