
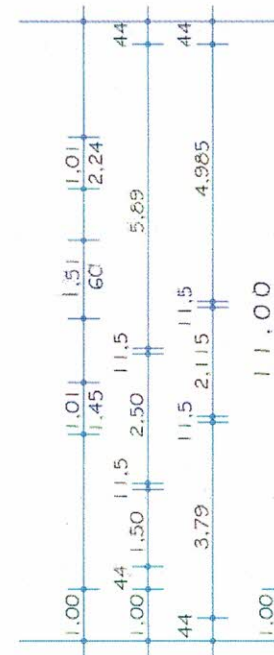
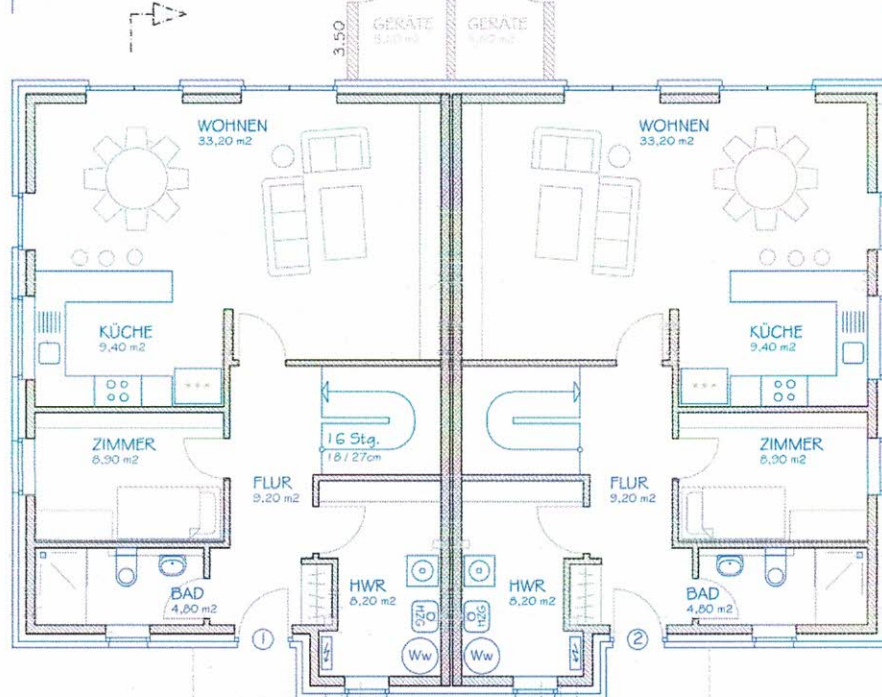
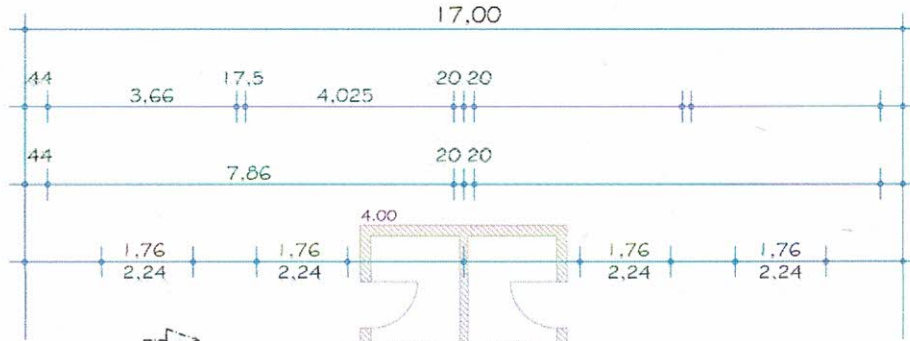


ENTWURFS- U. GENEHMIGUNGSPLANUNG ! KEIN AUSFÜHRUNGSPLAN !
 ALLE MÄSSE SIND AM BAU ZU PRÜFEN ! ALLE ÖFFNUNGSMÄSSE SIND LICHT FERTIGMÄSSE !

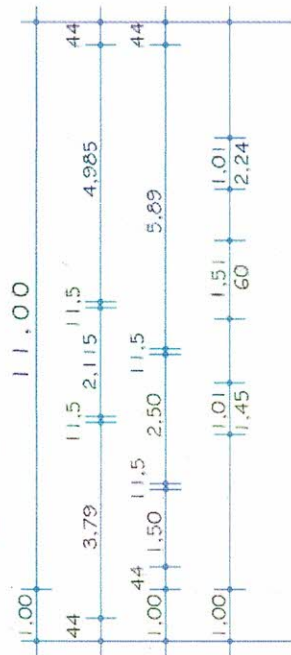

NEUBAU EINES WOHNGEBÄUDES (2WE)

ERDGESCHOSS M 1:100

BLATT 01

Bauort:


Sandweg 29
 21365 Adendorf
 Gemarkung Adendorf
 Flur 8, Flurstück 21/15

Innenwände:

11,5 cm PP-4 - 0.5
 17,5 cm PP-4 - 0.5

Gebäudetrennwand:


17,5 cm KS-20-2.0
 5.0 cm Trwd.-platten
 17,5 cm KS-20-2.0

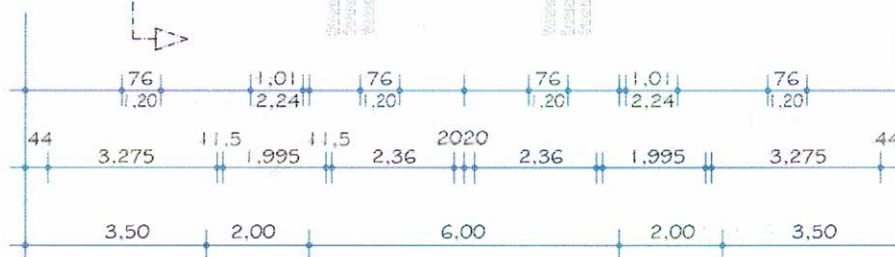

Außenwände:

11,5 cm Vormauerziegel
 1.0 cm "Fingerspalt"
 14.0 cm KD, WLG 035
 17,5 cm PP-4 - 0.5

ENTWURFS- U. GENEHMIGUNGSPLANUNG ! KEIN AUSFÜHRUNGSPLAN !
 ALLE MAßE SIND AM BAU ZU PRÜFEN ! ALLE ÖFFNUNGSMAßE SIND LICHTFERTIGMAßE !

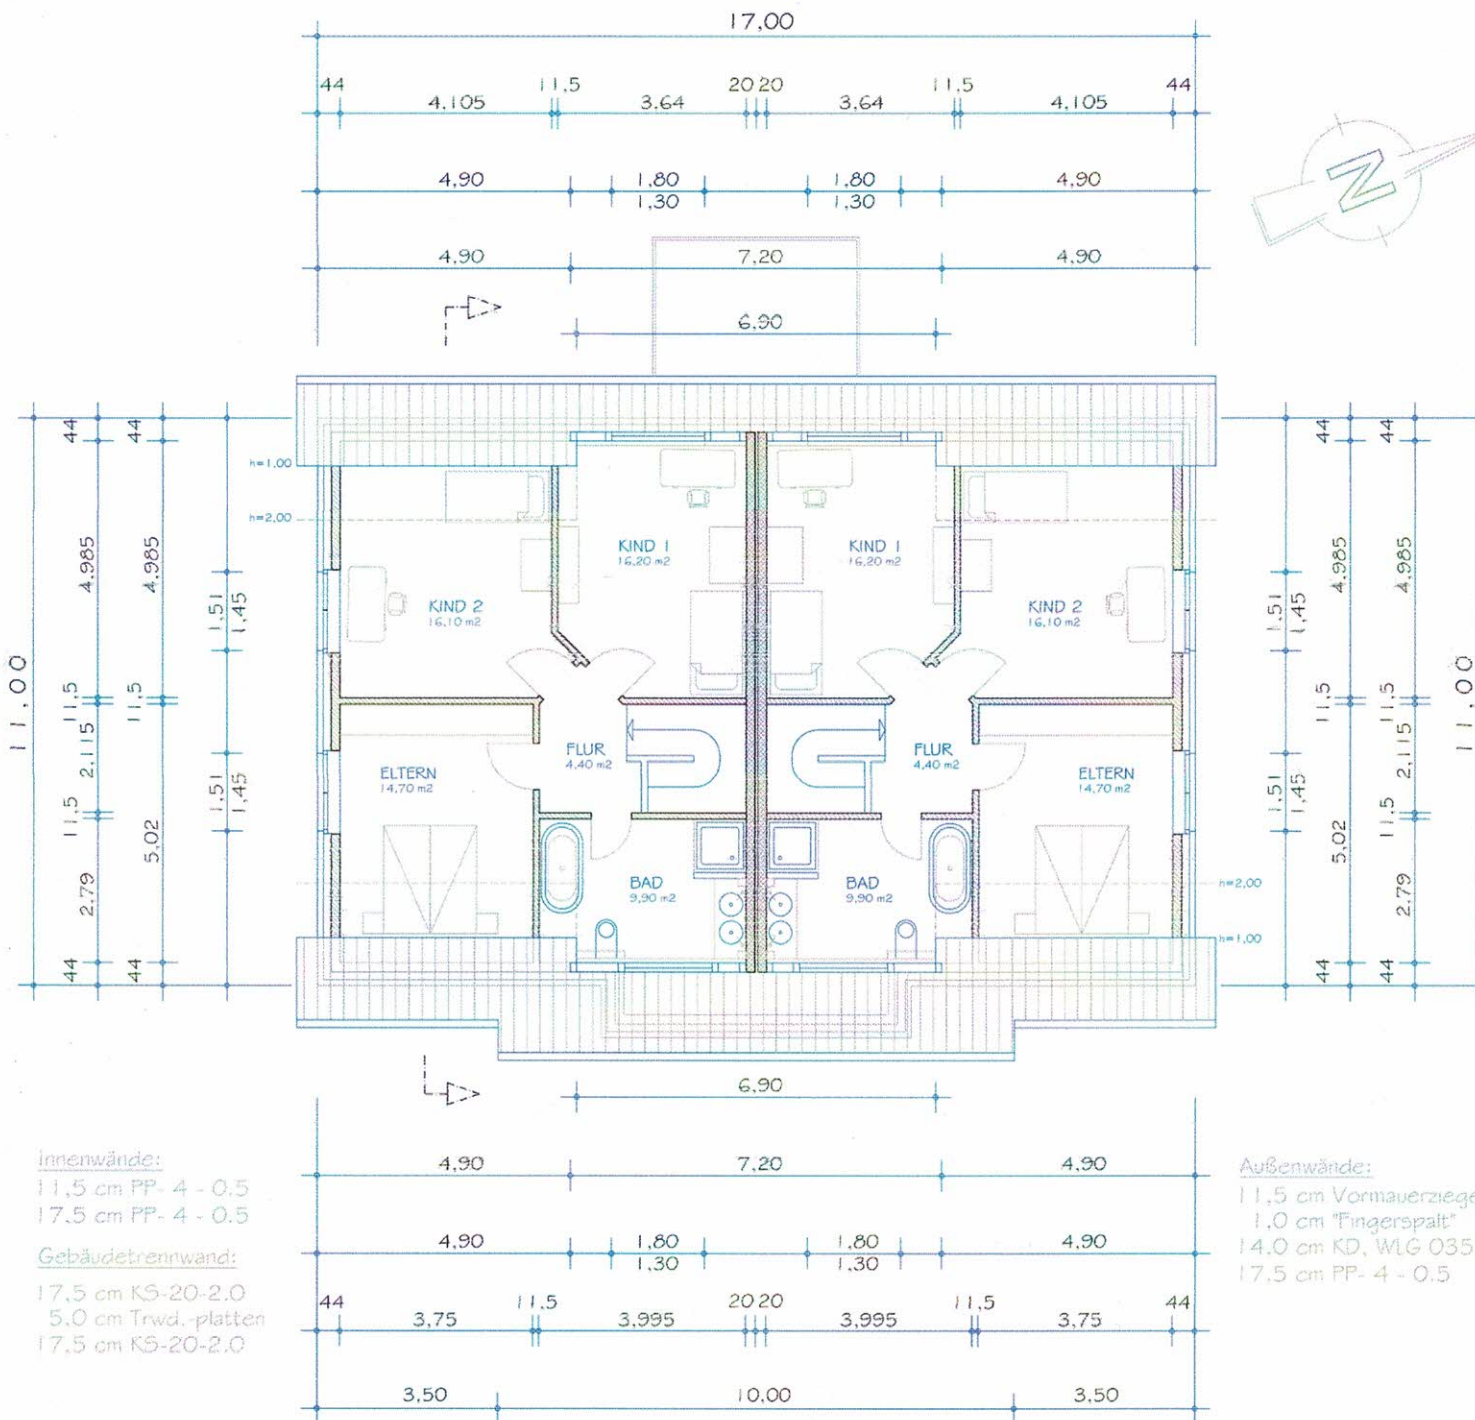

NEUBAU EINES WOHNGBÄUDES (2WE)

DACHGESCHOSS M 1:100

BLATT 02

Bauort:

Sandweg 29
 21365 Adendorf
 Gemarkung Adendorf
 Flur 8, Flurstück 21/15

Dach:

- Dachziegeldeckung
- 4,0 cm Dachlattung
- 2,5 cm Konterlattung
- Unterspannbahn, $sd < 2m$
- 24,0 cm Sparren gem. Statik
- 24,0 cm Mineralwolle, WLG 035
- Dampfsperre, $sd > 100m$
- 3,5 cm Gipskarton auf Sparschalung


43,5°

DACHNEIGUNG

NEUBAU EINES WOHNGEBÄUDES (2WE)

SCHNITT M 1:100

BLATT 03 13.12.2021

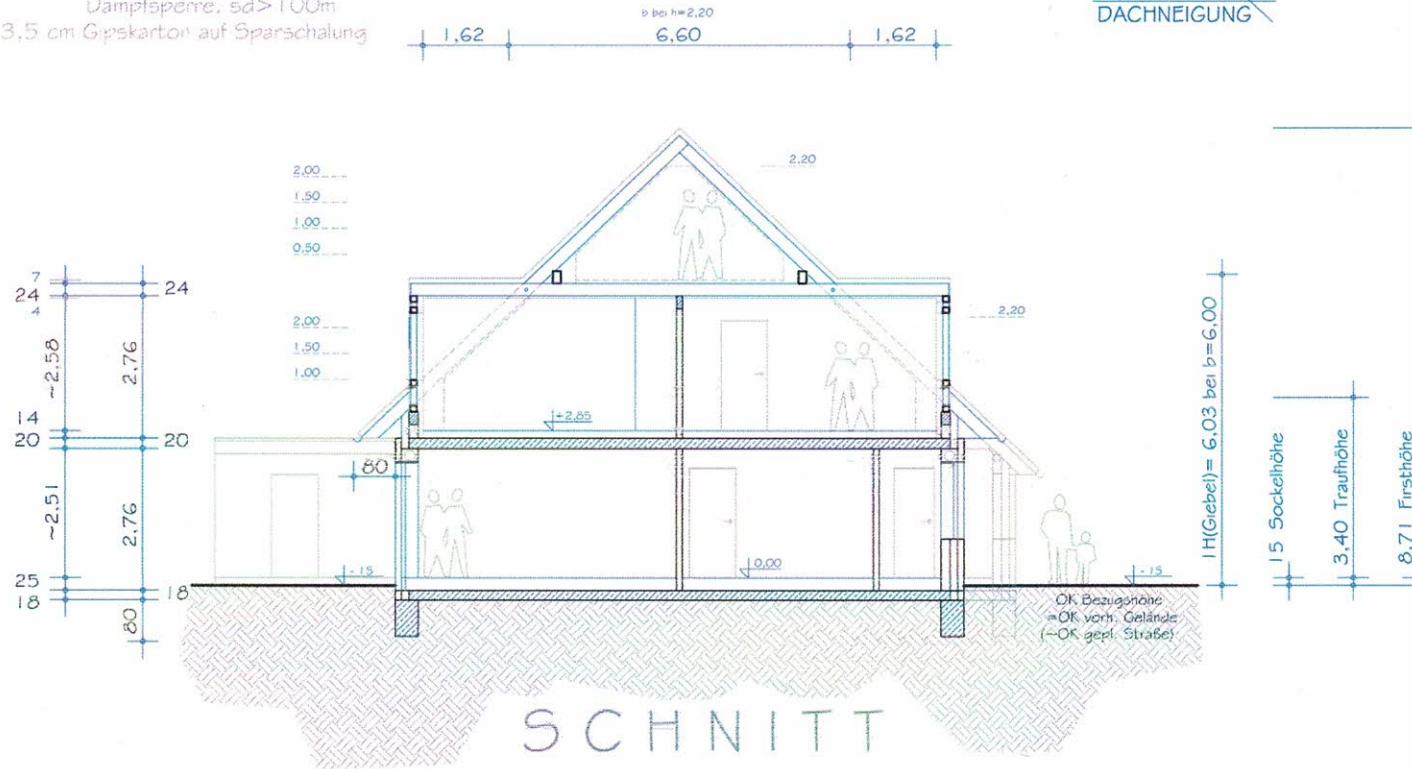

SCHNITT

OK EG-FFB	=	0,00
OK Gelände vorh.	~	- 0,20
OK Gelände gepl.	=	- 0,15
OK Straße	=	- 0,20

Sohle / Fußboden EG:

- 1,5 cm Bodenbelag
- 6,5 cm Zementestrich
- 16,0 cm EPS, WLG 035
- 1,0 cm Abdichtung, DIN 18195
- 18,0 cm Stahlbeton-Bodenplatte

Decke / Fußboden DG:

- 1,5 cm Bodenbelag
- 6,5 cm Zementestrich
- 6,0 cm EPS, WLG 035
- 20,0 cm Stahlbetondecke

Decke / Fußboden über DG:

- 2,5 cm Raupspund
- 24,0 cm Balkenlage gem. Statik
- 24,0 cm Mineralwolle, WLG 035
- Dampfsperre, $sd > 100m$
- 3,5 cm Gipskarton auf Sparschalung

Bauort:

Sandweg 29
21365 Adendorf
Gemarkung Adendorf
Flur 8, Flurstück 21/15