


Wohnung WE 2C.03

Bezeichnung	Fläche nach DIN 277
Flur	7,90 m ²
Kind	16,82 m ²
Bad	7,61 m ²
Ankleide	7,54 m ²
Schlafen	13,70 m ²
Wohnen / Essen / Kochen	22,10 m ²
WC	3,52 m ²
AR	2,70 m ²
Terrasse	7,50 m ²
Summe	89,39 m ²

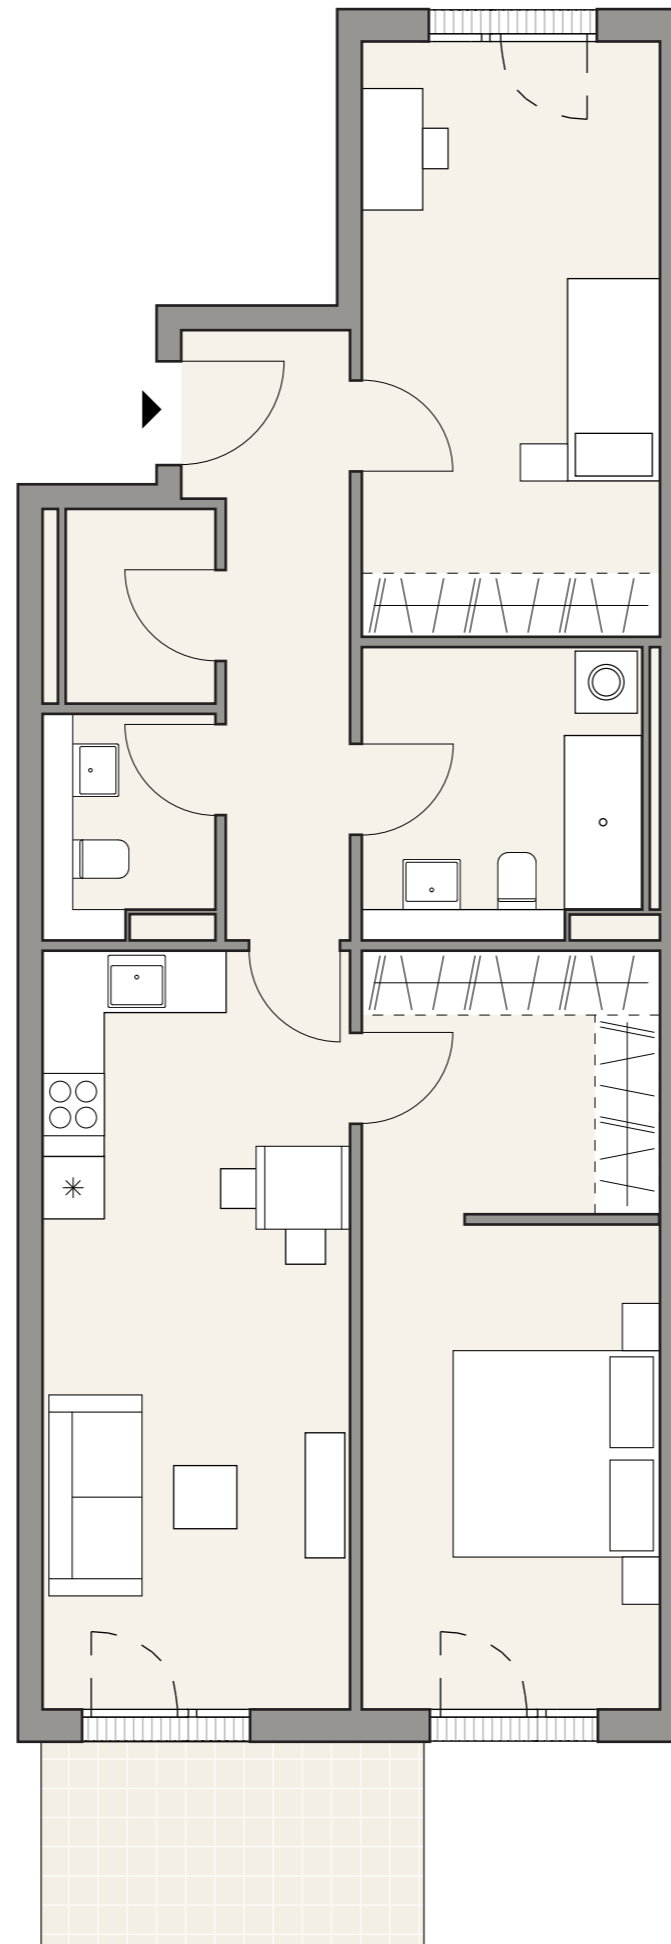

Maßstab 1:75

Alle Maße sind ca.-Maße (Fertigmaße). Papierformat Din A3. Die Pläne sind zur Maßentnahme nicht geeignet! Die m²-Angaben beziehen sich auf die Wohnfläche. In den Plänen dargestellte Einrichtungsgegenstände sind als Möblierungsvorschläge gedacht und gehören – mit Ausnahme der Sanitärgegenstände – nicht zum Leistungsumfang.