


Grundriss 2-Zimmer-Eigentumswohnung mit Loggia, ca. 68 m²

Bennigsenstraße 20, 31785 Hameln

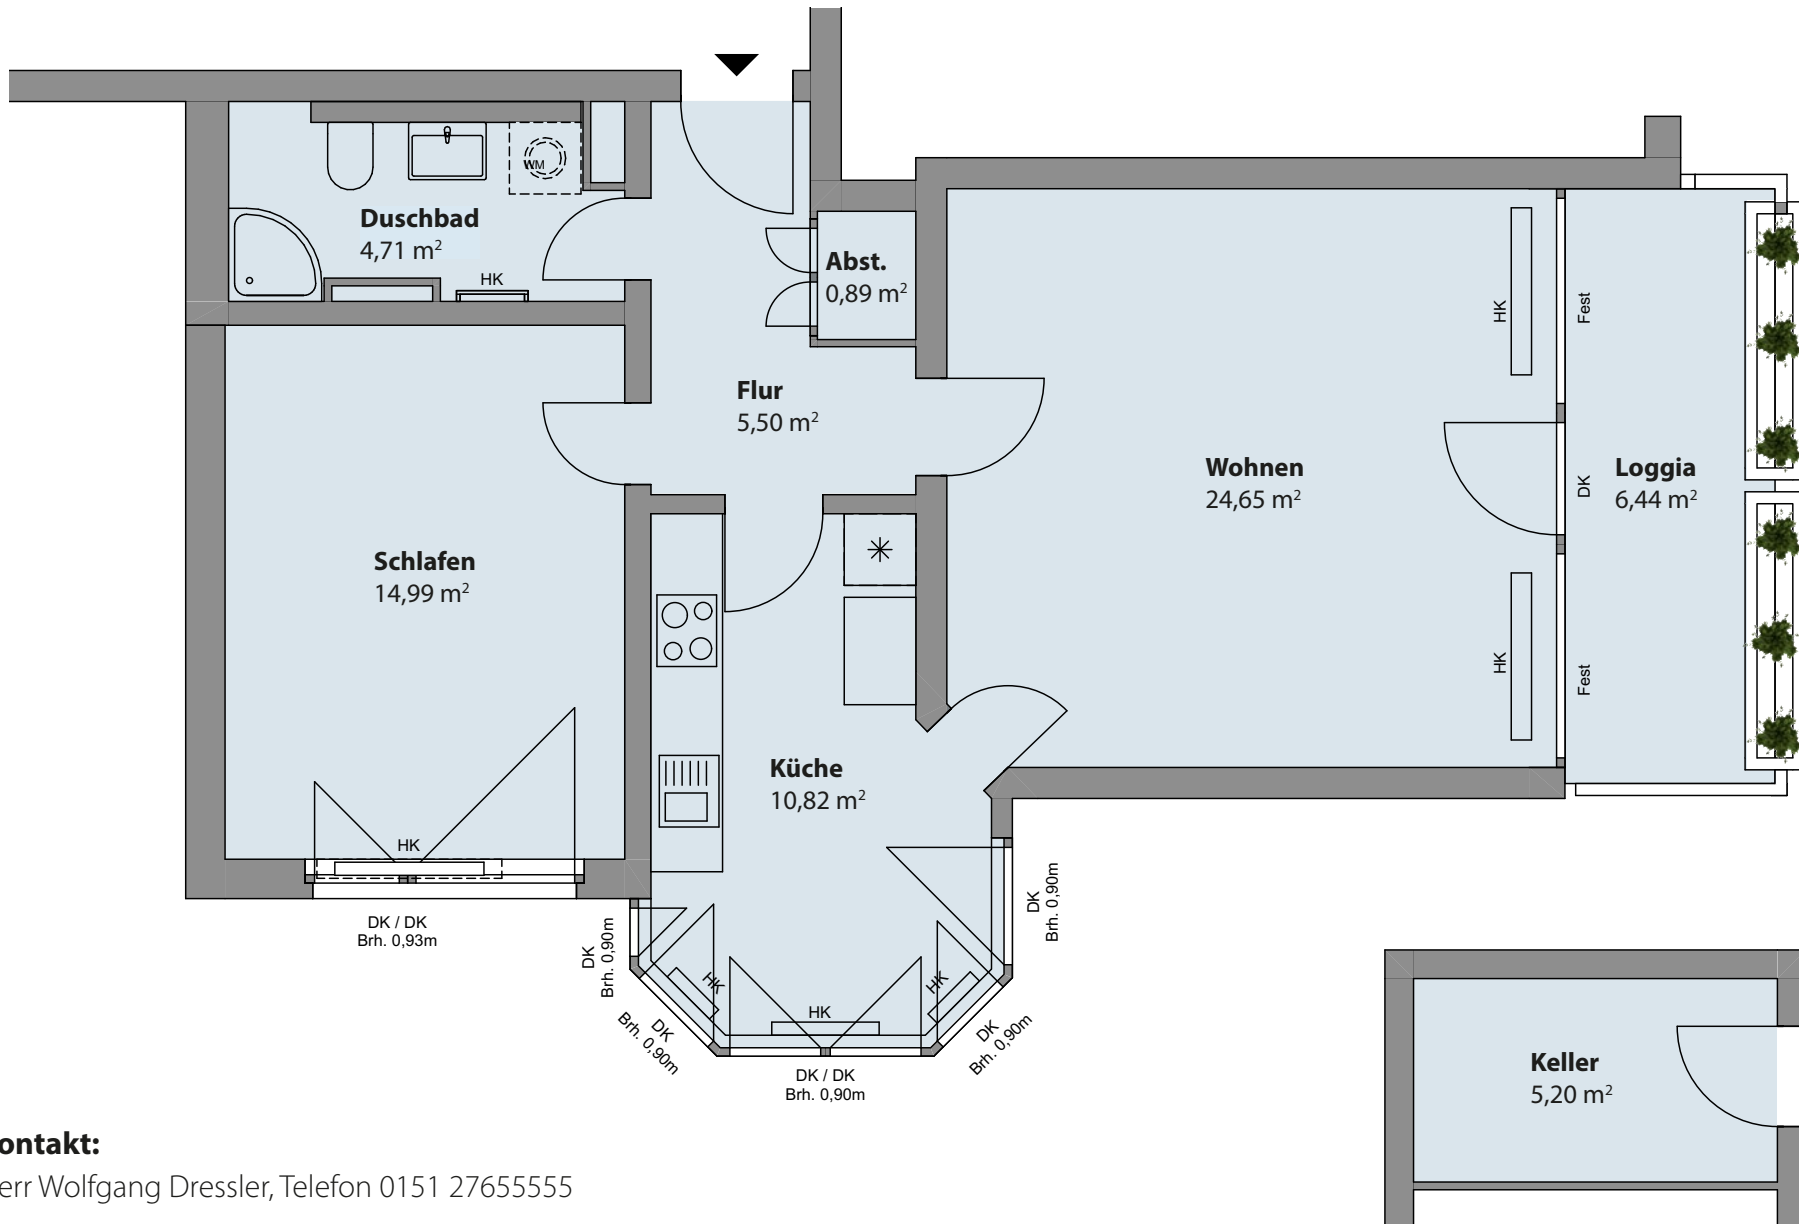

Kontakt:

Herr Wolfgang Dressler, Telefon 0151 27655555