


Erdgeschoß

Erdgeschoß

links

rechts

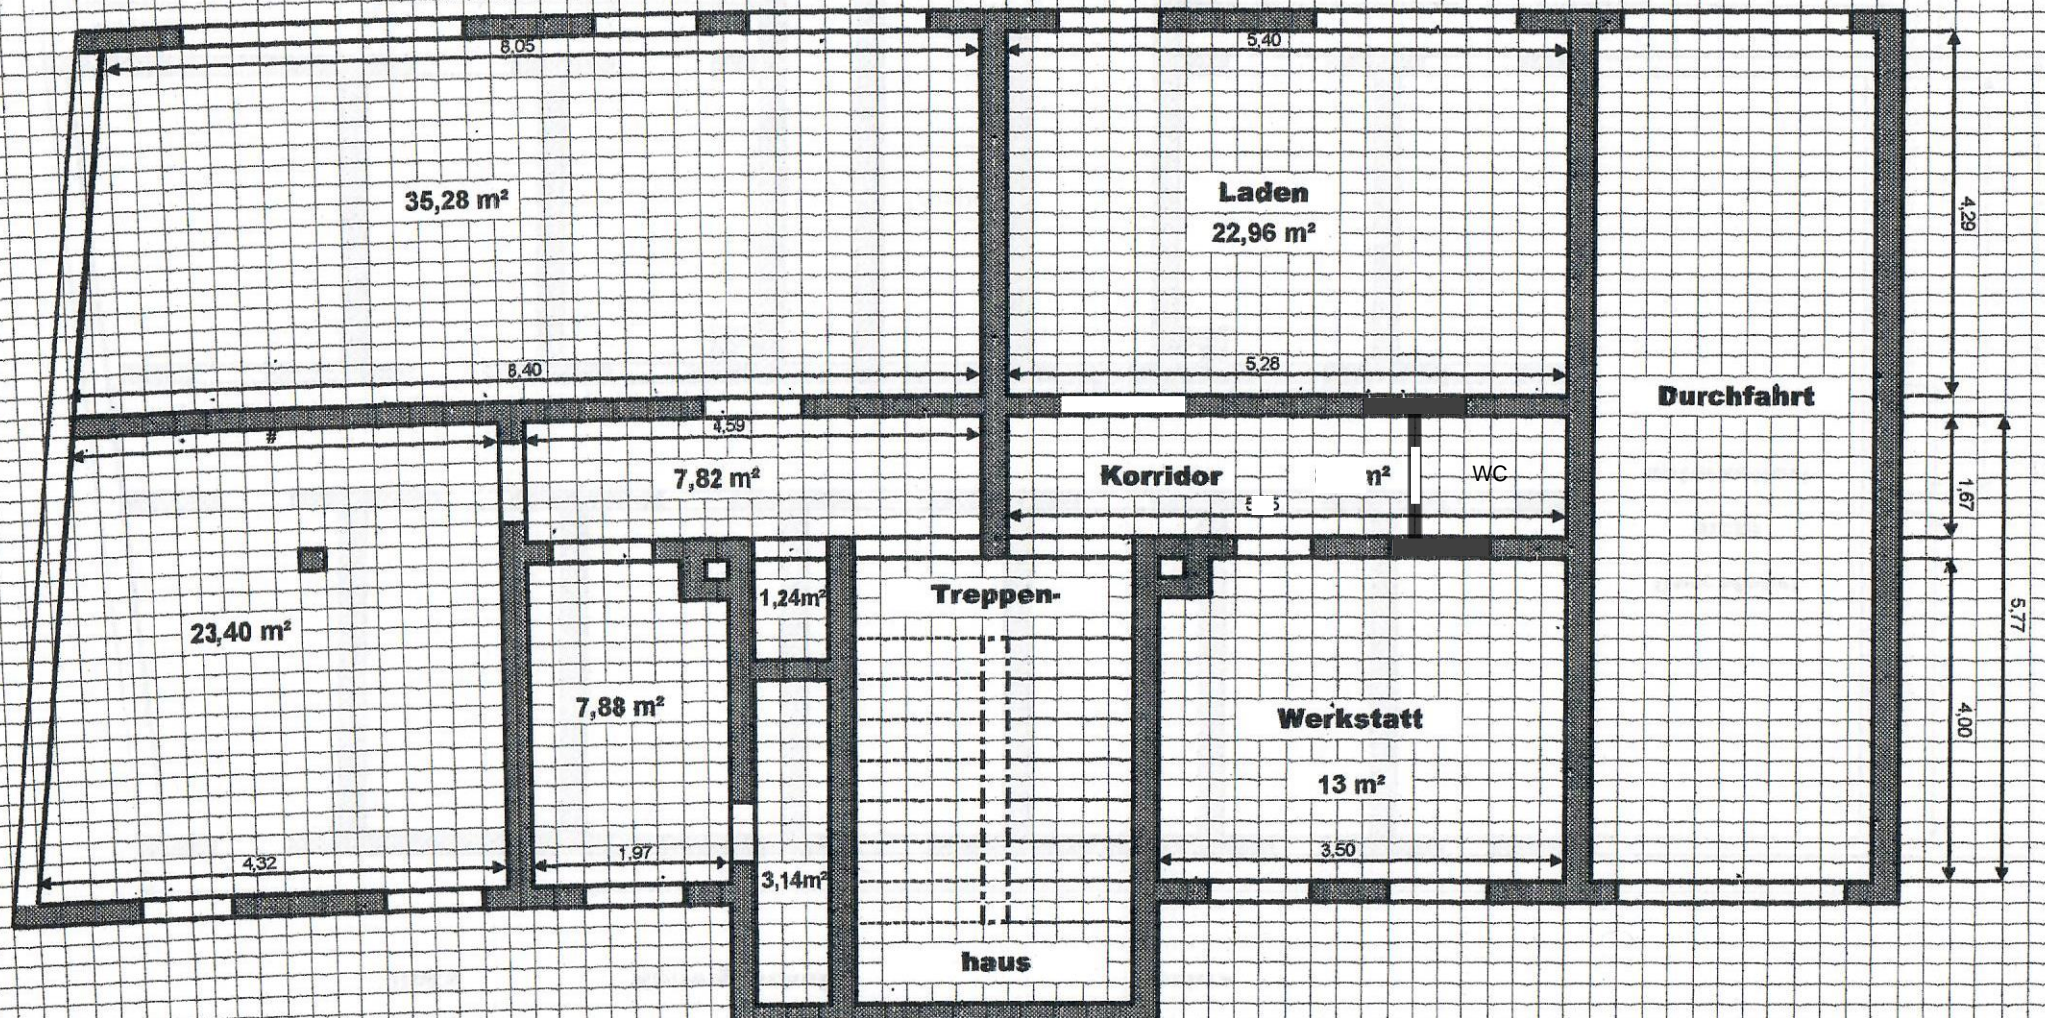

35,28 m²

Laden
22,96 m²

Durchfahrt

7,82 m²

Korridor

WC

23,40 m²

Treppen-

7,88 m²

Werkstatt

13 m²

haus

1,24m²

3,14m²

4,29

1,67

5,77

4,00

8,05

5,40

8,40

5,28

4,59

4,32

1,97

3,50