
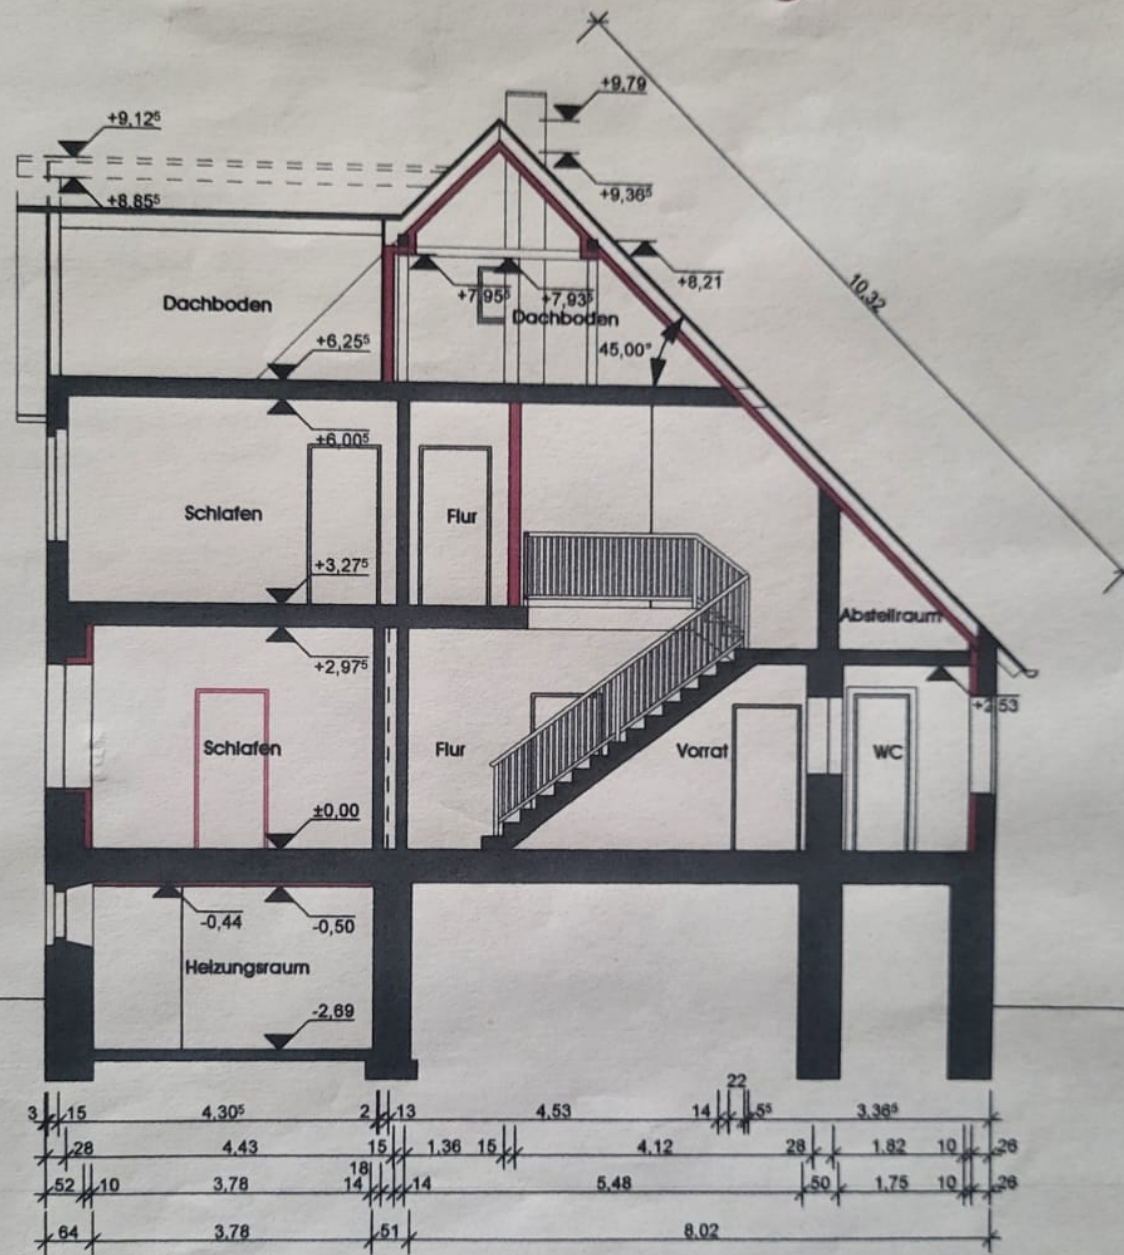
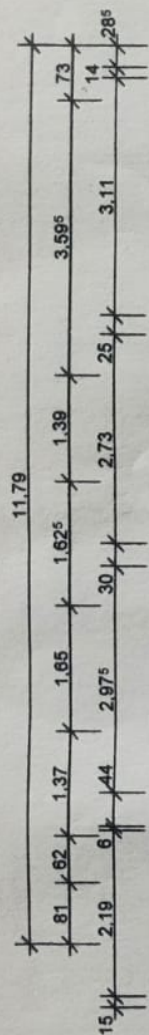


Wohnhaus Steinbach 2a und 2b in 08349 Johanngeorgenstadt

Schnitt A - A - geplante Sanierung - M 1:100

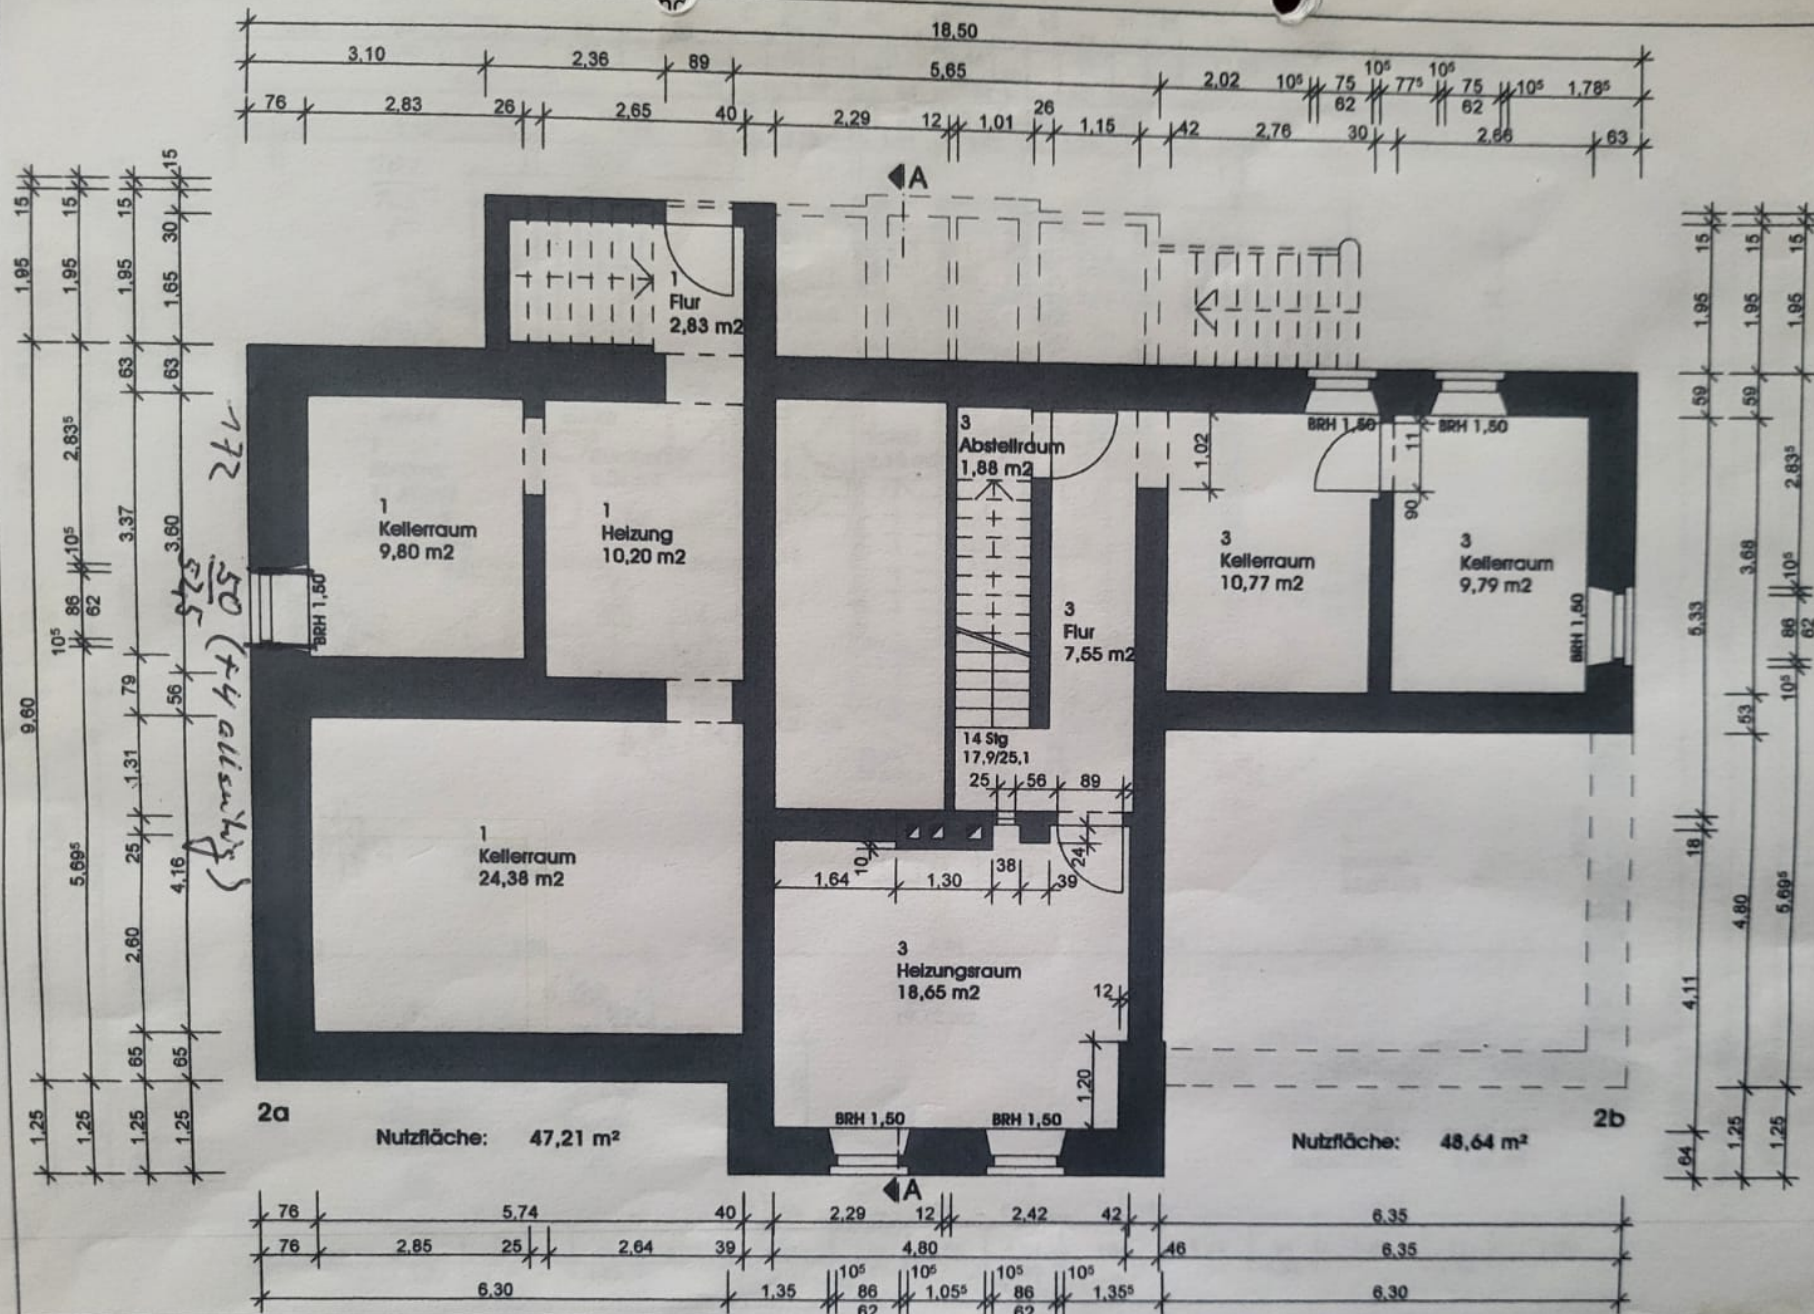


Wohnhaus Steinbach 2a und 2b In 08349 Johannegeorgenstadt

Grundriss Kellergeschoss - geplante Sanierung - M 1:100



Grundriss Erdgeschoss - geplante Sanierung - M 1:100



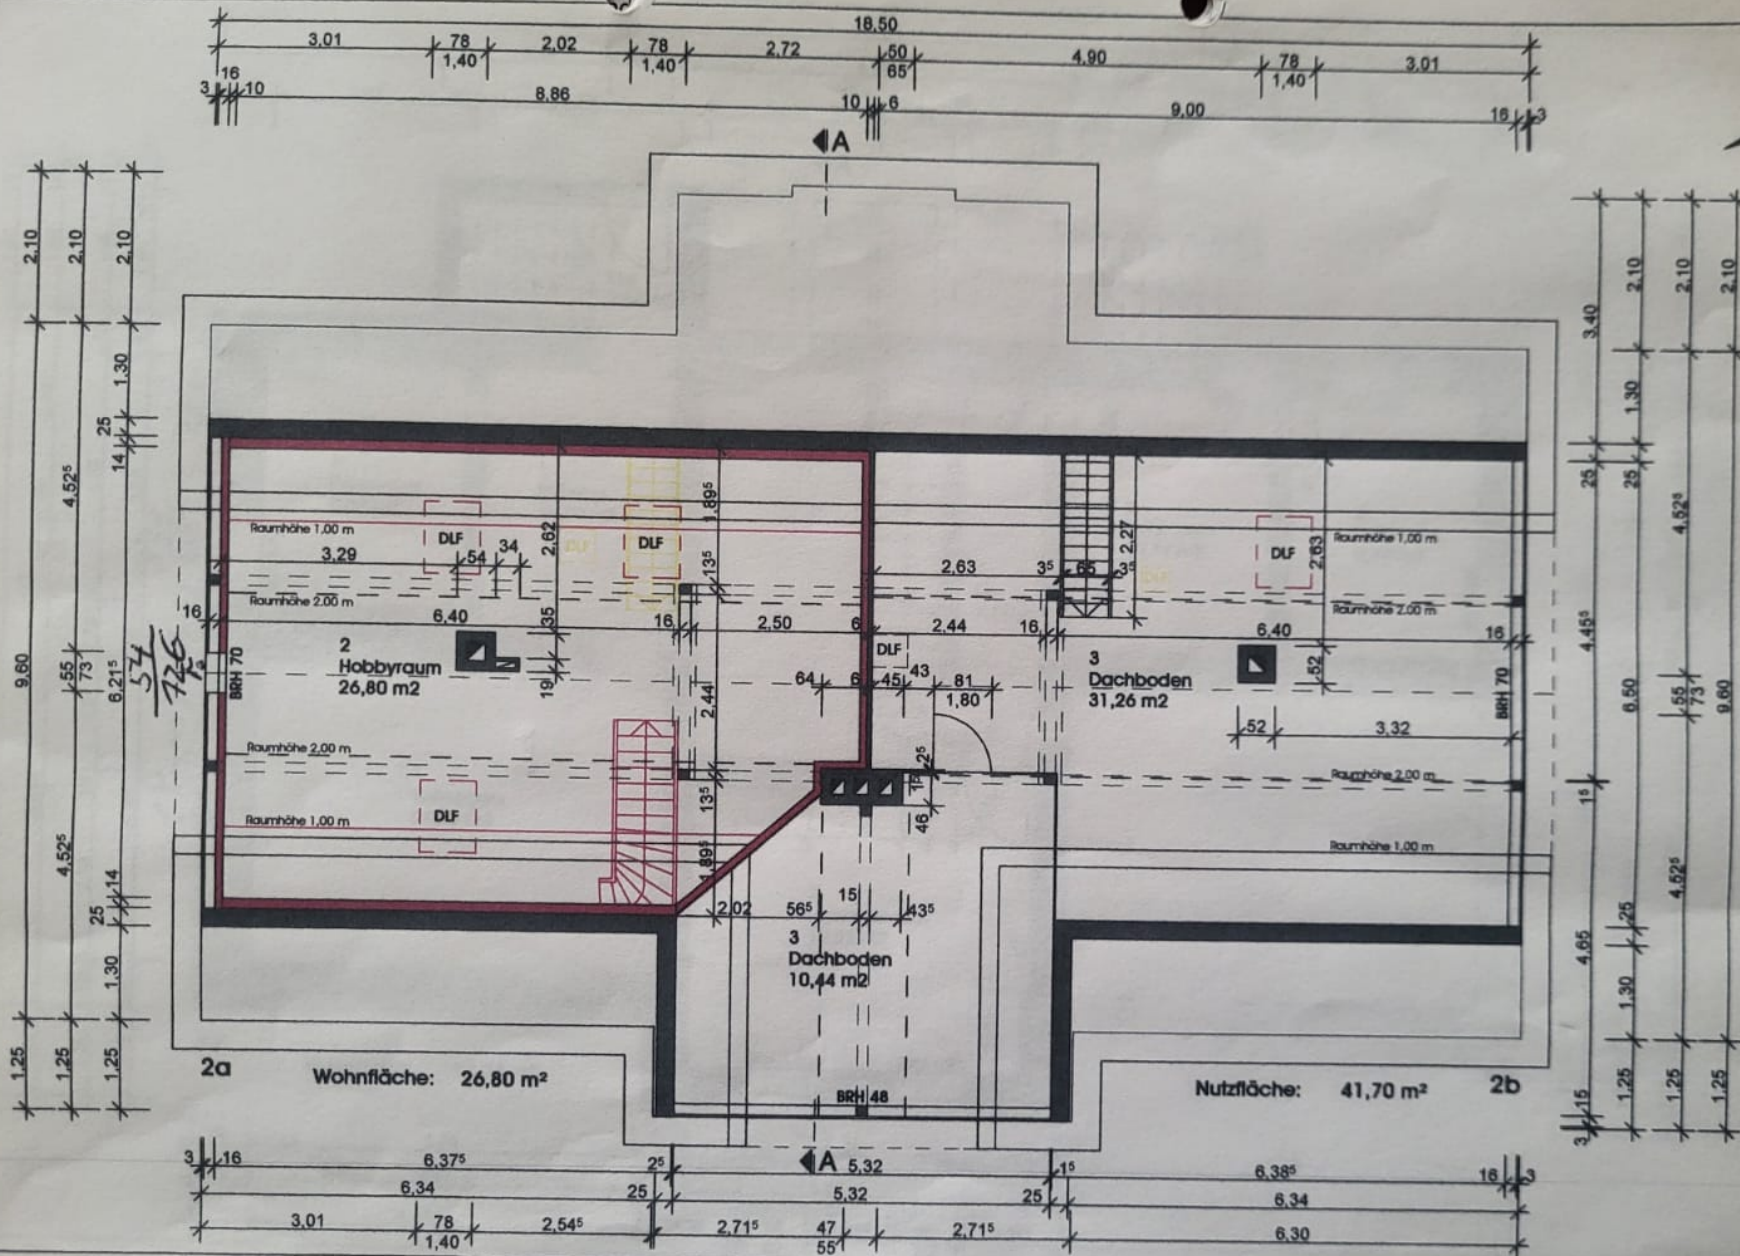

Wohnhaus Steinbach 2a und 2b in 08349 Johannegeorgenstadt

Grundriss 2. Dachgeschoss - geplante Sanierung - M 1:100