


# EG links

Rehstraße 21, 58089 Hagen

GESAMTFLÄCHE: 74.44 m<sup>2</sup> • WOHNFLÄCHE: 74.44 m<sup>2</sup> • STOCKWERKE: 1 • RÄUME: 6

## ▼ Erdgeschoss

GESAMTFLÄCHE: 74.44 m<sup>2</sup> • WOHNFLÄCHE: 74.44 m<sup>2</sup> • RÄUME: 6

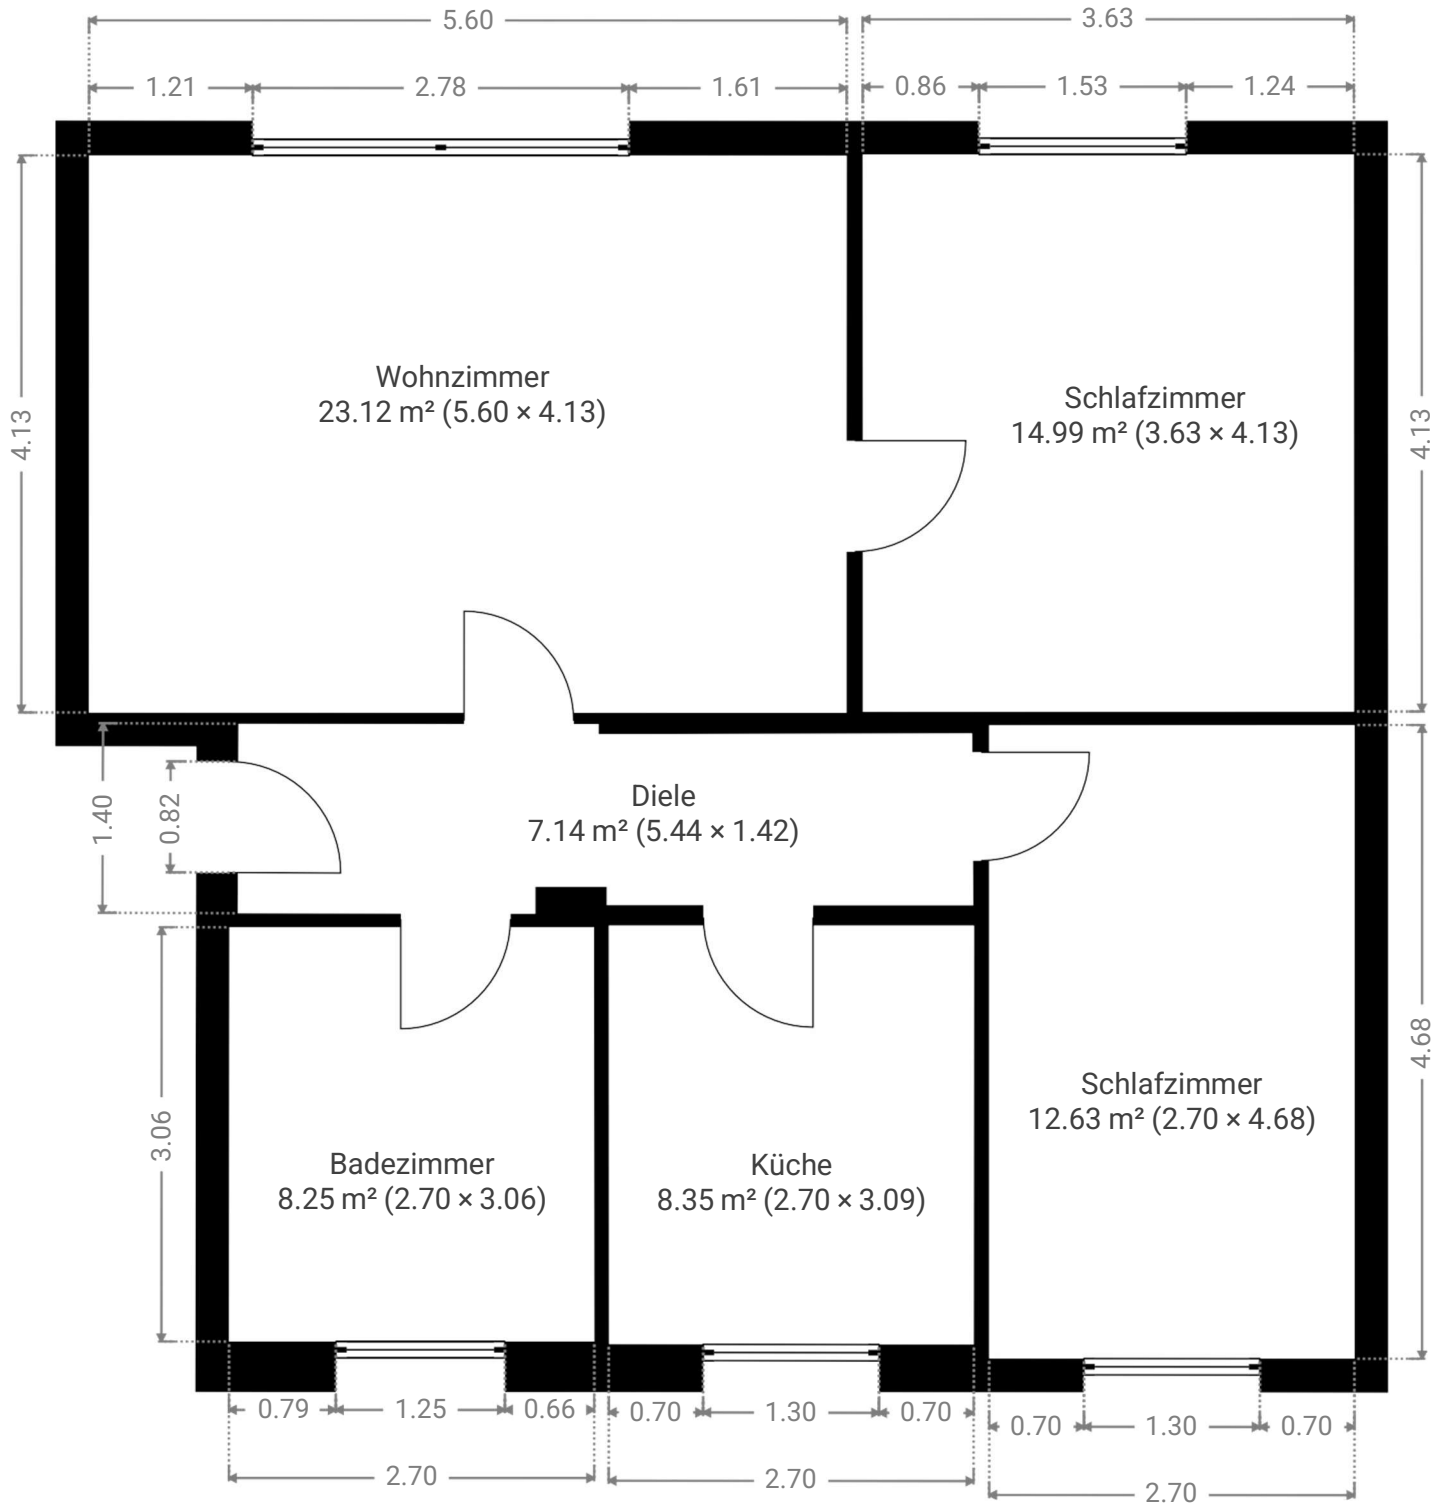

0.0 0.5 1.0 1.5 2.0 2.5m

1:50

Page 1/1