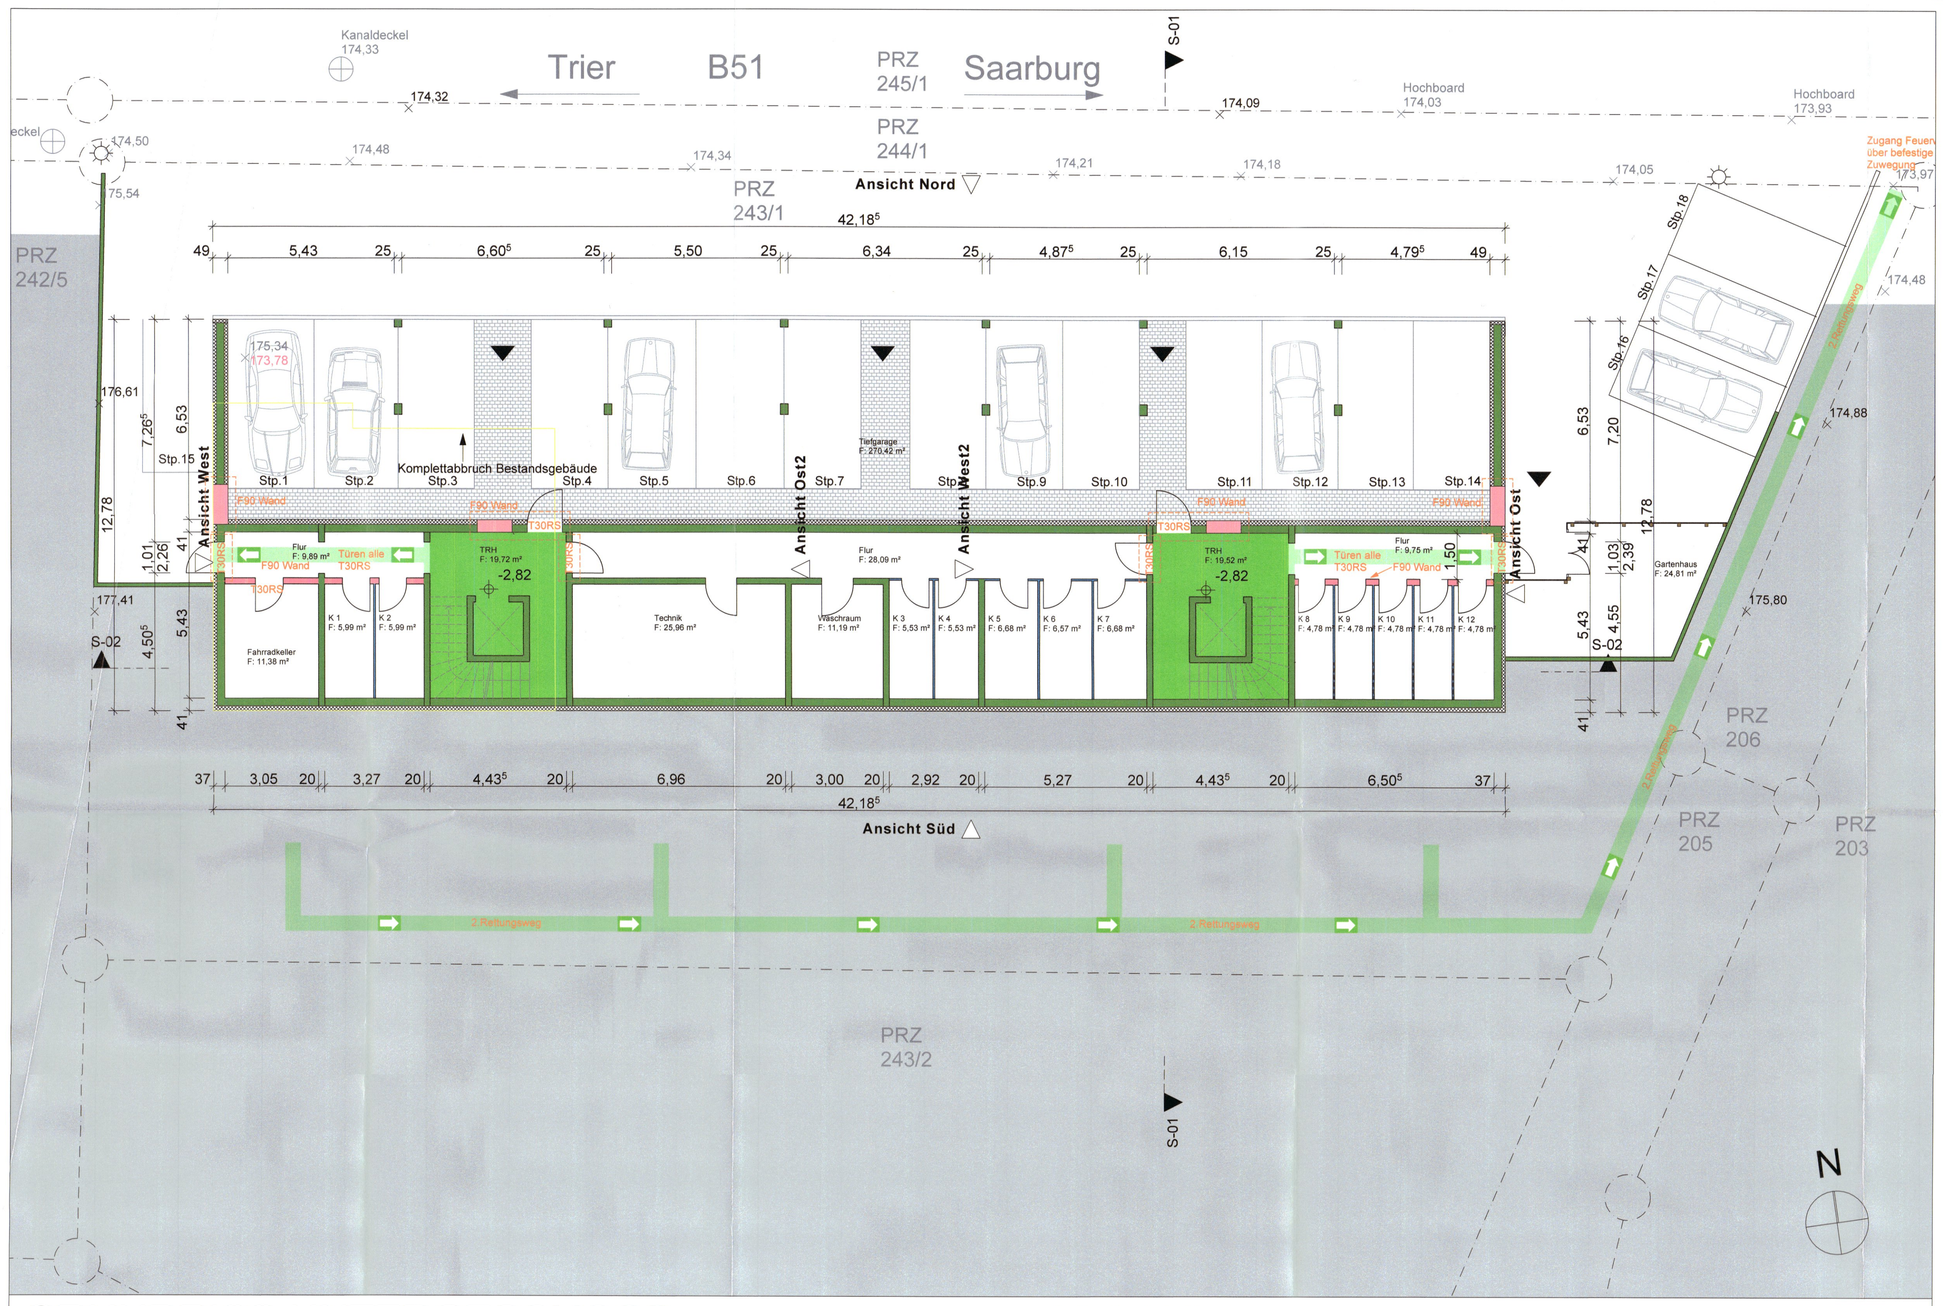

GRUNDRISS UNTERGESCHOSS M 1:100

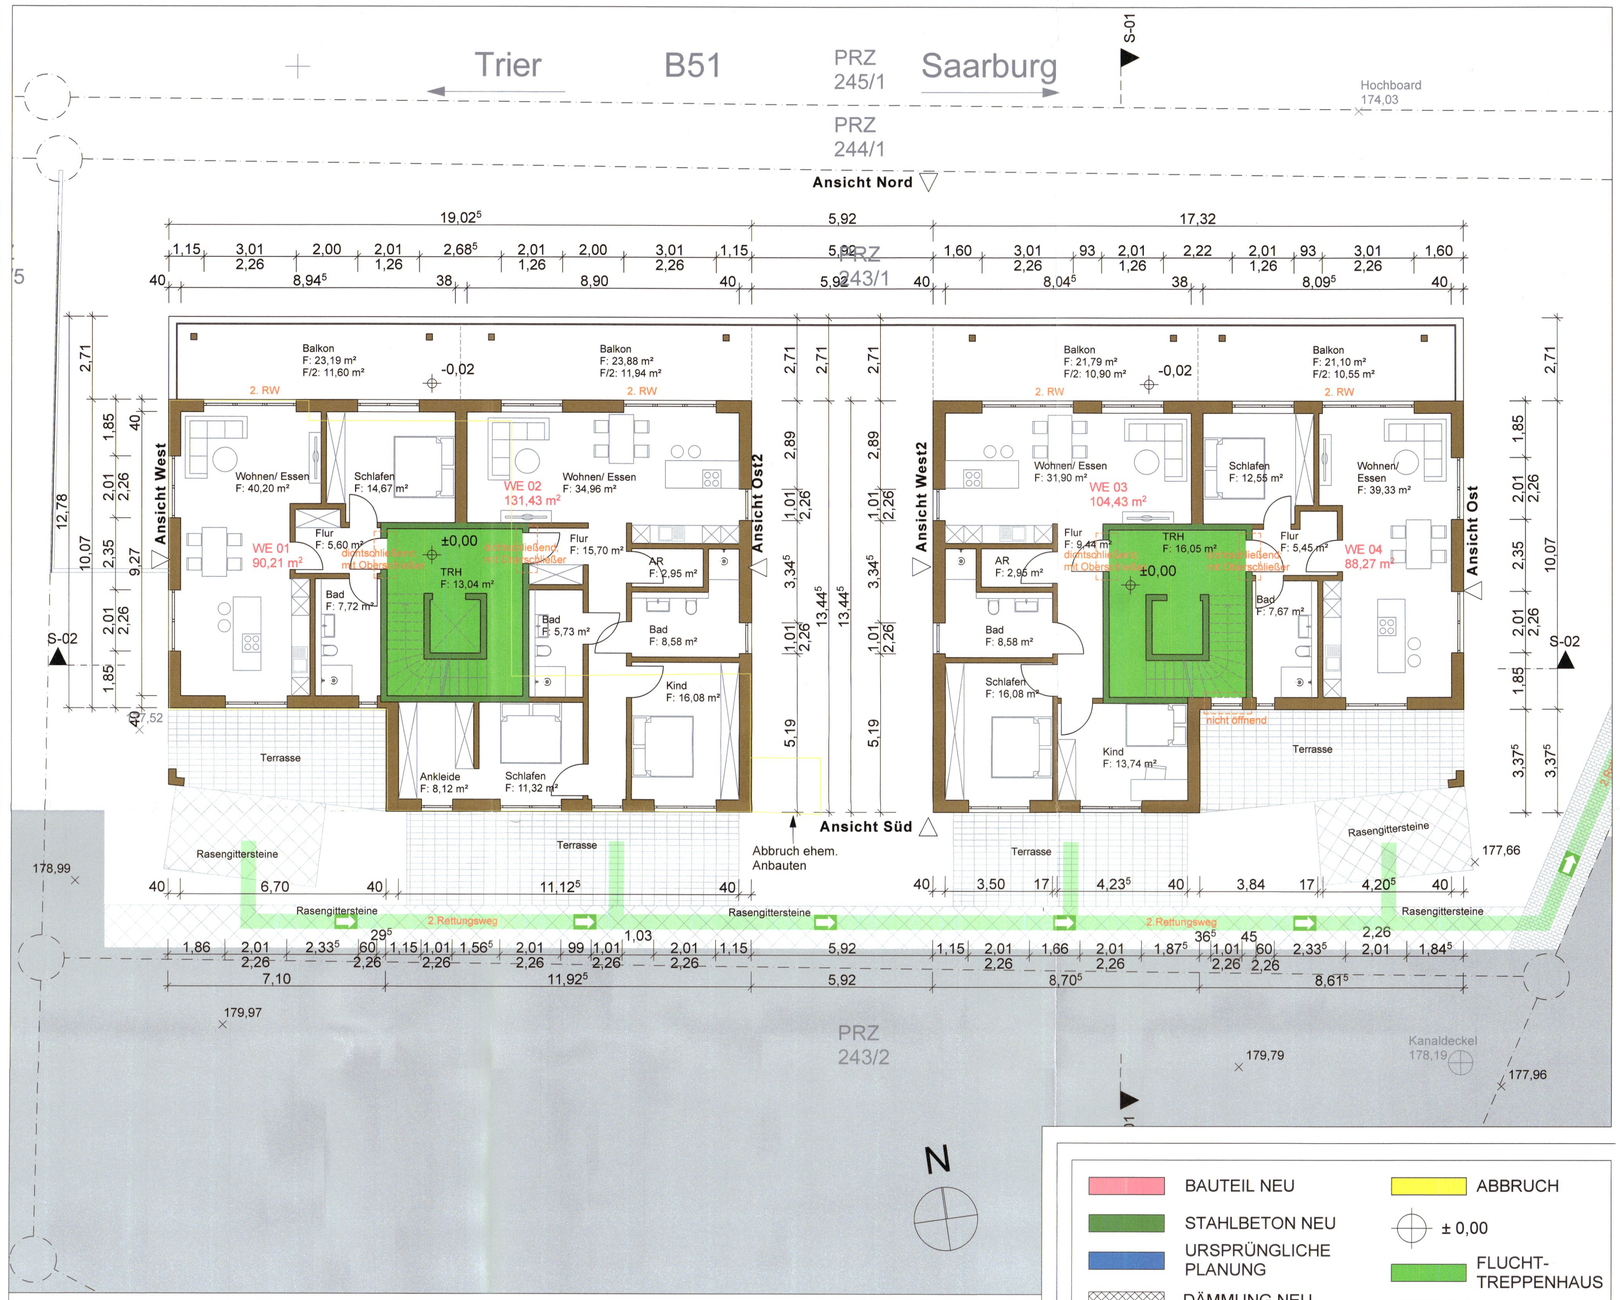

GRUNDRISS ERDGESCHOSS M 1:100

GRUNDRISS 1. OBERGESCHOSS M 1:100

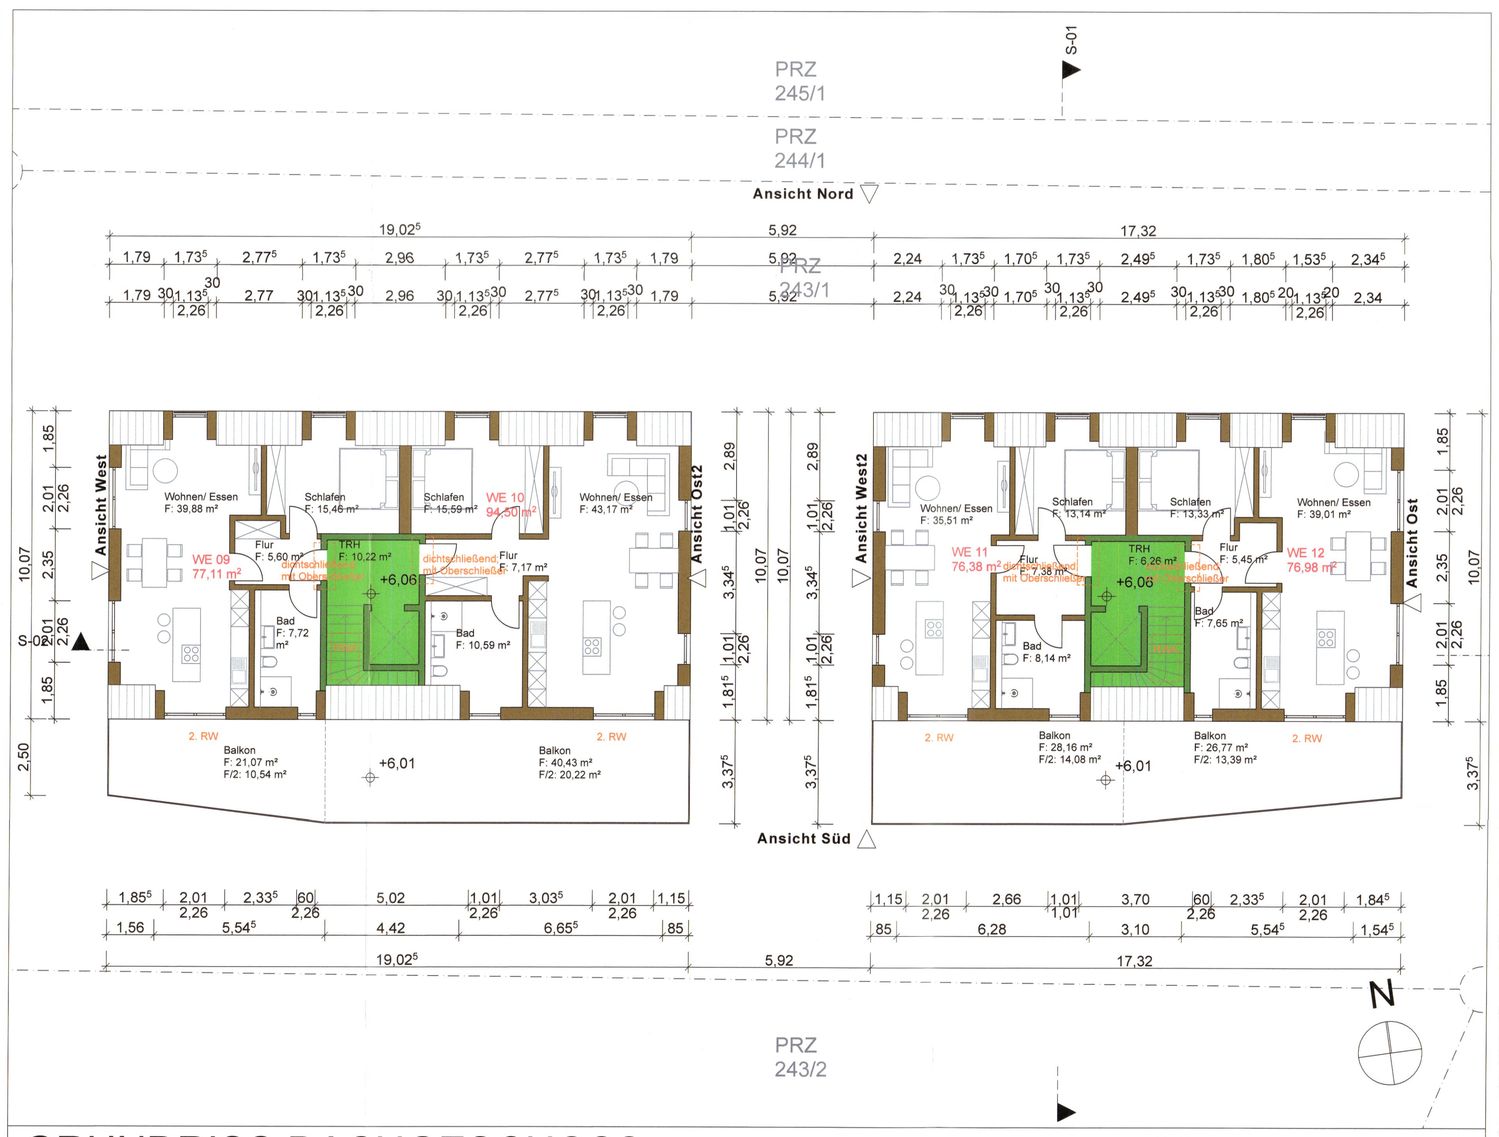

GRUNDRISS DACHGESCHOSS M 1:100

- BAUTEIL NEU
- STAHLBETON NEU
- URSPRÜNGLICHE PLANUNG
- DÄMMUNG NEU
- HOLZ NEU
- GRUNDSTÜCKSGRENZE
- BESTEHENDER GELÄNDERVERLAUF
- GEPLANTER GELÄNDERVERLAUF
- 179,35 (METER ÜBER NN) BESTANDSHÖHE
- 177,95 (METER ÜBER NN) GEPLANTE HÖHE
- ÜBERSICHT DER NACHTRAGSPLANUNG BRANDSCHUTZ
- ABBRUCH
- ± 0,00
- FLUCHT-TREPPENHAUS
- FLUCHTWEG

LEGENDE

ZU BEACHTEN:

Dieser Plan dient lediglich zur Einreichung der Baugenehmigung bzw. Baufreigabe und darf nicht als Ausführungsplan verwendet werden. Vor Ausführung der Arbeiten sind alle die in diesem Plan gemachten Angaben von allen an der Ausführung Beteiligten eigenverantwortlich zu prüfen.

BAUINGENIEURBÜRO A. KRÄMER

- GEBÄUDEPLANUNG / ENTWURF
- BAULEITUNG
- SICHERHEITS- UND GESUNDHEITSSCHUTZKOORDINATION (SiGeKo)
- TRAGWERKSPLANUNG / STATIK
- TIEF-/STRASSEN- & WASSERBAU

INH. JÜRGER KRÄMER DIPL.-ING. (FH)
UNTER DER HARDT 7

EMAIL: jbakraemer@aol.com
TELEFON: 06581 / 2938

Nachtrag II
GEHÖRT ZUM BAUSCHEIN
NR. Jo 122-2
Kreisverwaltung Trier-Saarburg
Bauaufsicht 1/2 Bau0
Kreisverwaltung Trier-Saarburg
Hauptstraße 2
54292 Trier
EMAIL: bauaufsicht@kreis-trier-saarburg.de
TELEFON: 0651 / 715-1
DIE DIN-VORSCHRIFTEN SIND BEI DER BAUAUFSICHTSBEHÖRDE ZU ERFRAGEN

2. NACHTRAG ZUM BAUSCHEIN
Akz. 0070BG2022

BAUVORHABEN: Neubau Mehrfamilienhaus mit 12 Wohneinheiten, Trierer Straße 9, 54441 Ayl	BEARBEITER: Philipp Krämer	MAßSTAB: 1:100 / 1:1000
	GEZEICHNET AM: 21.10.2022	
BAUHERR: Ayler Bau-Projekt GmbH, Biebelhausener Straße 1b, 54441 Ayl, vertr. durch die Geschäftsführer Holger Rieth & Jörg Dawen	BLATTGRÖSSE: 1.189 m x 0.841 m	
BAUTEIL: Grundrisse	GEÄNDERT AM: 31.08.23	BLATT-NR.: N1.1
ÄNDERUNG:	DATUM/ GEZEICHNET	
Einarbeitung Brandschutz; Änderung Kellerabstellräume, Eintragung Rettungsweg	13.07.23	
BAUHERRSCHAFT:	ENTWURFSVERFASSER: i. A. Philipp Krämer	

ARCHITEKTENKAMMER RHEINLAND-PFALZ KRÄMER PHILIPP