

MFH mit Garage

Ostheimer Straße 18
89555 Steinheim
136/1

Bauherr:


Steinheimer Projektbau GmbH
Tannenweg 14
89555 Steinheim
info@steinheimer-projektbau.de

2.OBERGESCHOSS

M.- 1:100

Wohnung 10

Diele	3,75	m ²
WC	3,00	m ²
Abst.	2,93	m ²
Schlafen	15,08	m ²
Bad	7,35	m ²
Küche/Essen/ Wohnen	34,71	m ²
Balkon	3,99	m ²
Gesamt	70,81	m²

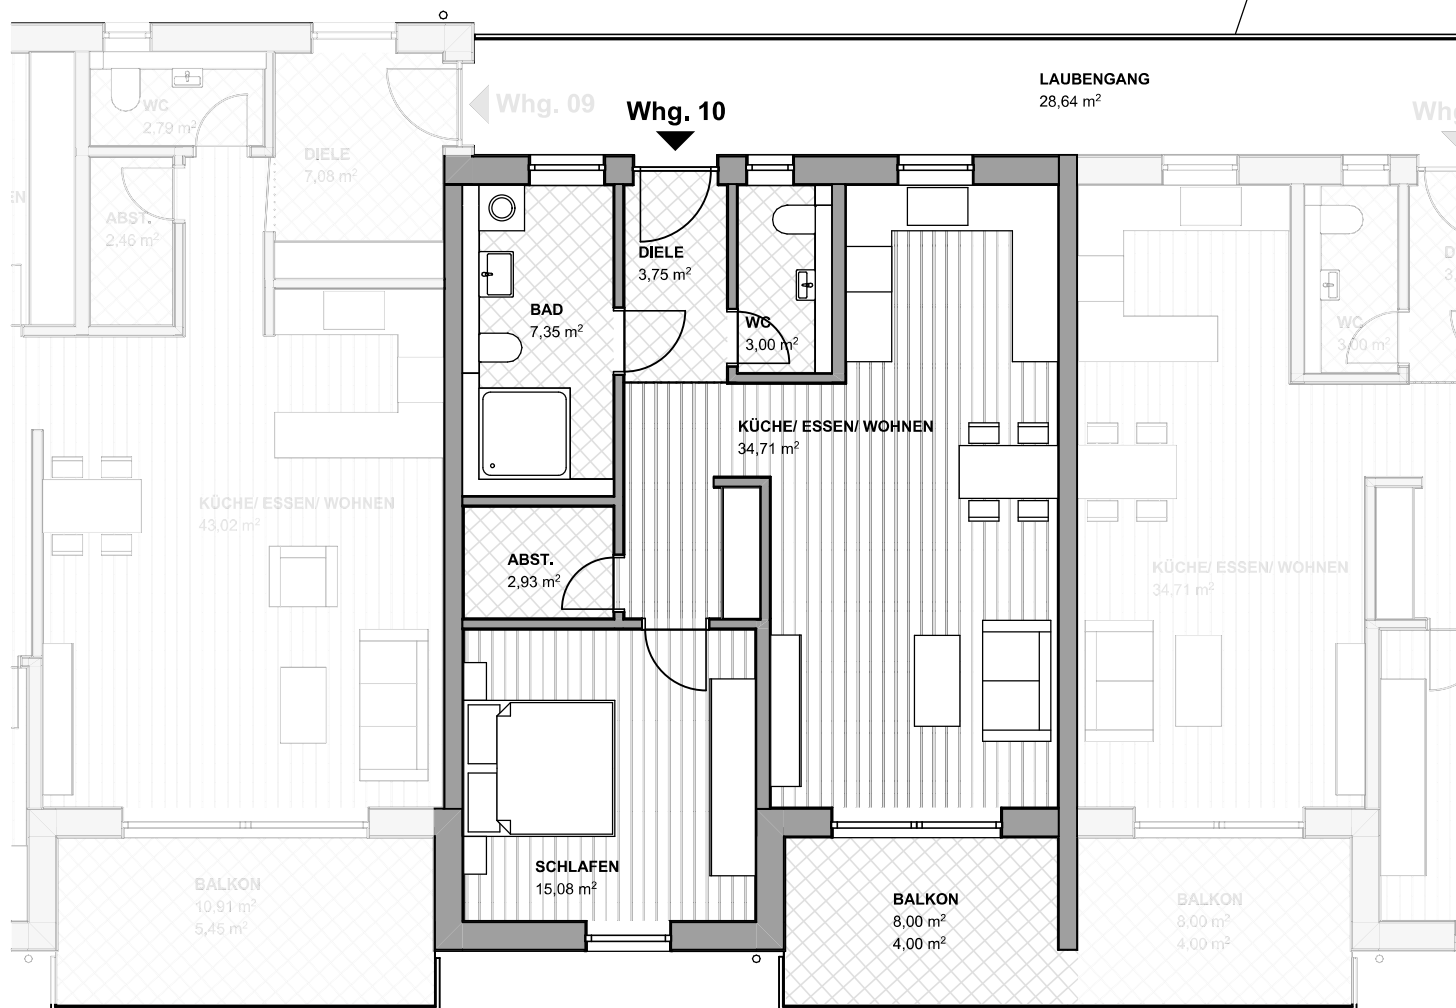

kai
niederberger
| architekt + energieberater

Kai Niederberger
Dipl.-Ing. (FH)Architekt /
Energieberater vor Ort

Untere Kirchstr. 19
89547 Gerstetten
Fon 07323.952923
Fax 07323.952924
info@kai-niederberger.de