


Liegenschaftskarte – Blatt: 1 von 1

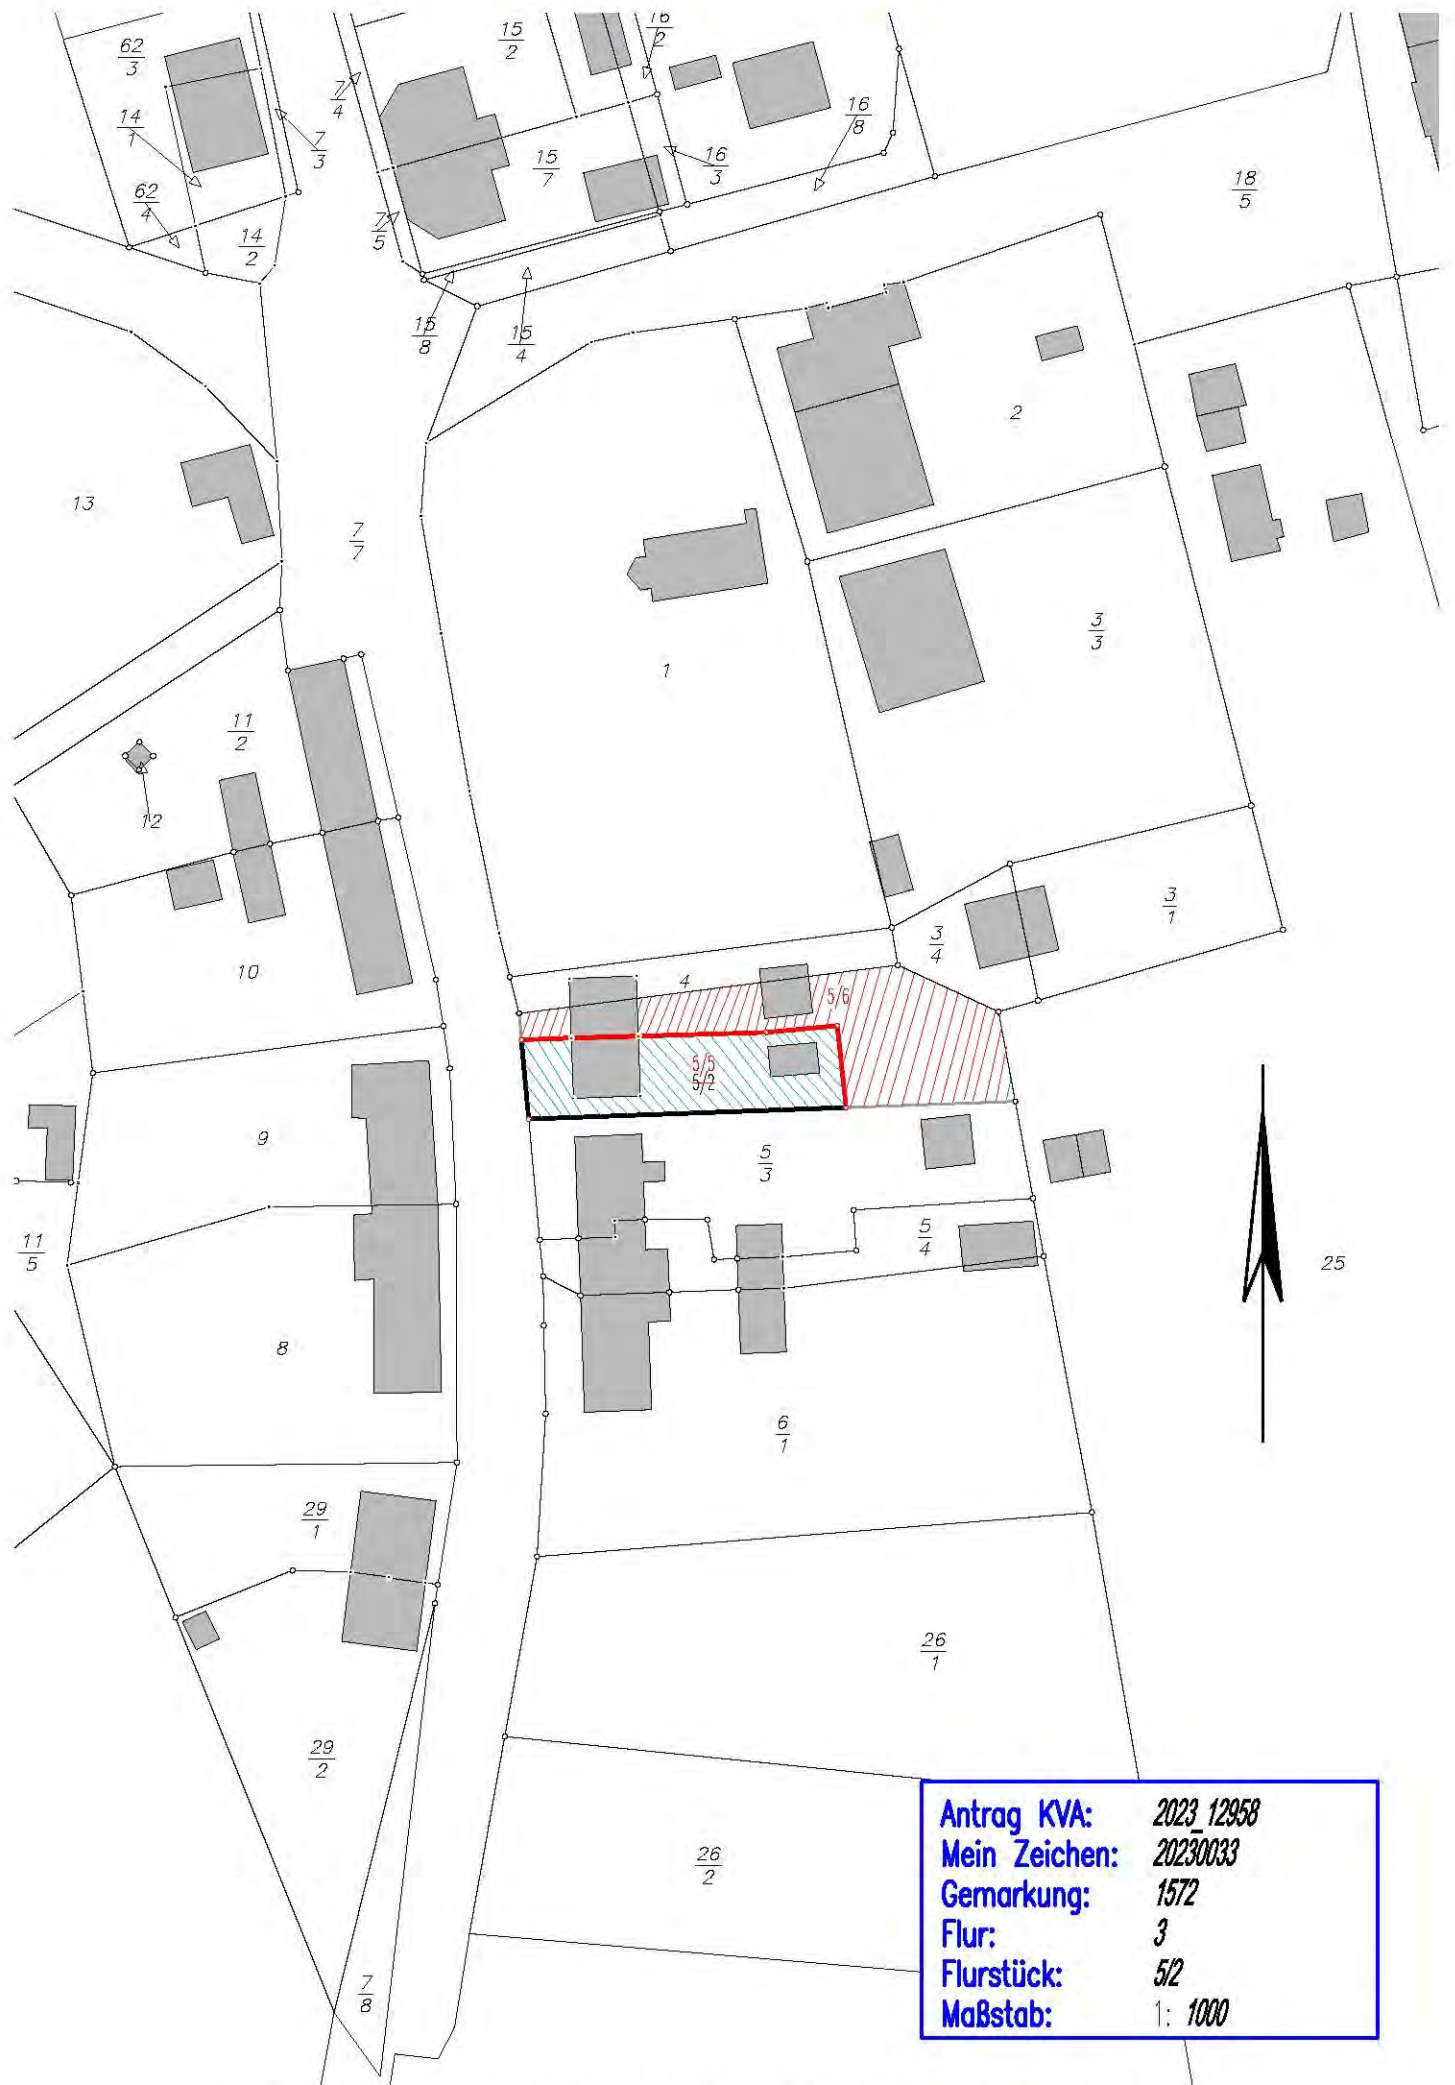

Antrag KVA:	2023_12958
Mein Zeichen:	20230033
Gemarkung:	1572
Flur:	3
Flurstück:	5/2
Maßstab:	1: 1000