


0-195 BG 1998
24.03.98
W. Seidel

IBS
Bauberatung
Planung/Statik
Bauüberwachung
Bauphysik
Ingenieurbüro
Dipl.Ing. Andreas Seidel
W.-Rathenau-Str. 5
08606 Oelsnitz / V.
Tel./Fax.: 037421/20803
Funktel.: 01729481089

Bauvorhaben :		Sanierung Wohnhaus, Plauen Eugen - Fritsch - Str. 18	
Bauherr :		Herr Arnd Päßler	
Planbezeichnung :		Schnitt A-A	
Plannummer :	07	Änderungen :	
Maßstab :	1 : 100	Datum :	
Bearbeiter :	A. Seidel	27. Oktober 1997	

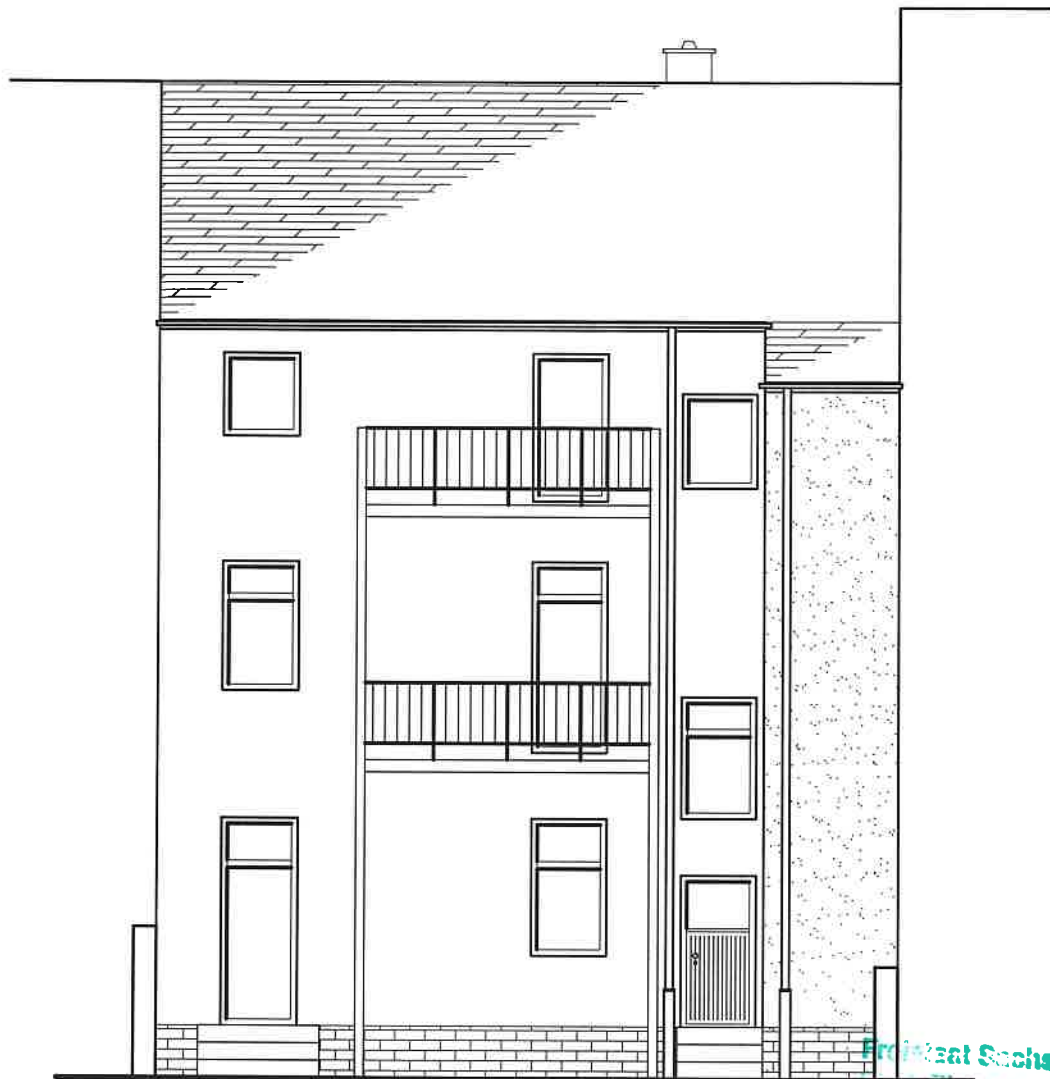

Freistaat Sachsen

Landesbauaufsichtsbehörde

Bau-Nr. 0159/20/1998
vom 24.03.98

Unterschrift: *Ul. Neuf.*

Zustimmung der Nachbarn zum geplanten Balkonanbau

Flurstück Nr.	Eigentümer	Zustimmung erteilt	Datum
576	-----	-----	----
575 c	-----	-----	----
575 b	-----	-----	----



Bauberatung
Planung/Statik
Bauüberwachung
Bauphysik

**Ingenieurbüro
Dipl.Ing. Andreas Seidel**

W.-Rathenau-Str. 5
08606 Oelsnitz / V.
Tel./Fax.: 037421/20803
Funktel.: 01729481089

Bauvorhaben : Sanierung Wohnhaus, Plauen
Eugen - Fritsch - Str. 18

Bauherr : Herr Arnd Päßler

Planbezeichnung : Hofansicht

Plannummer : 08




Maßstab : 1 : 100

Bearbeiter : A. Seidel

Änderungen :

Datum :

27. Oktober 1997

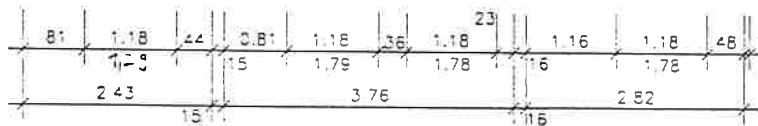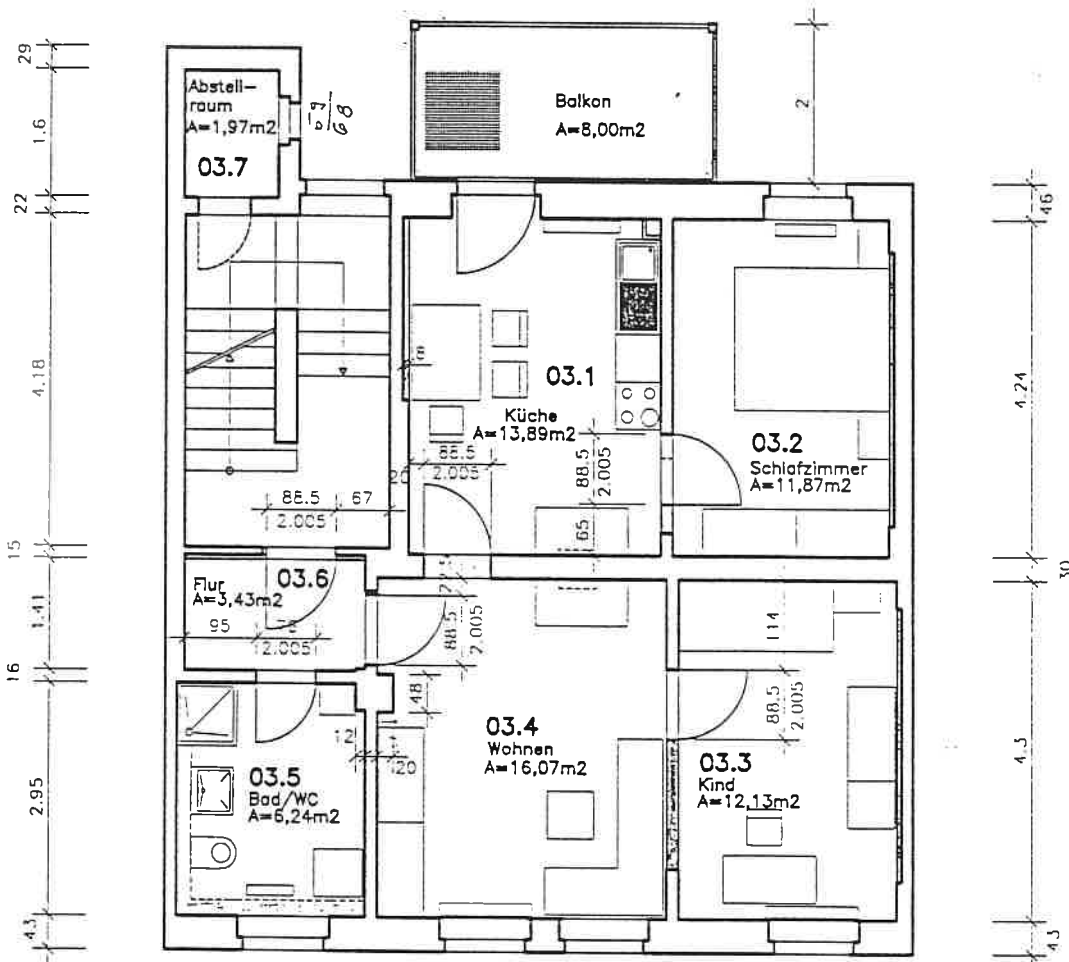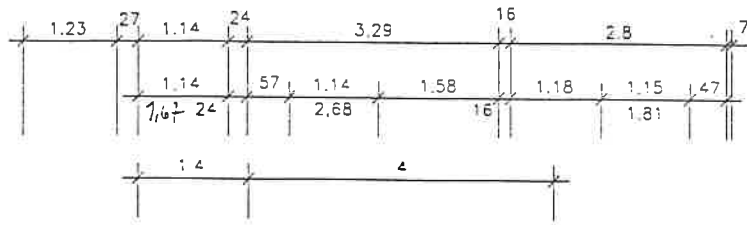

	Abbruch	Wohnfläche	63,63 m ²
	Neubau Mauerwerk	Abstellraum	1,97 m ²
	Neubau Gipskarton	Balkon	8,00 m ²



Bauberatung
Planung/Statik
Bauüberwachung
Bauphysik

Ingenieurbüro
Dipl.-Ing. Andreas Seidel

W.-Rathenau-Str. 5
08606 Geisnitz / V.
Tel./Fax.: 037421/20803
Funktel.: 01729481089

Bauvorhaben : Sanierung Wohnhaus, Plauen
Eugen - Fritsch - Str. 18

Bauherr : Herr Arnd Päßler

Planbezeichnung : Ausführungsplan-1.Obergeschoß

Plannummer : 05

Änderungen :

Maßstab : 1 : 100

Datum :

Bearbeiter : A. Seidel

27. Oktober 1997