
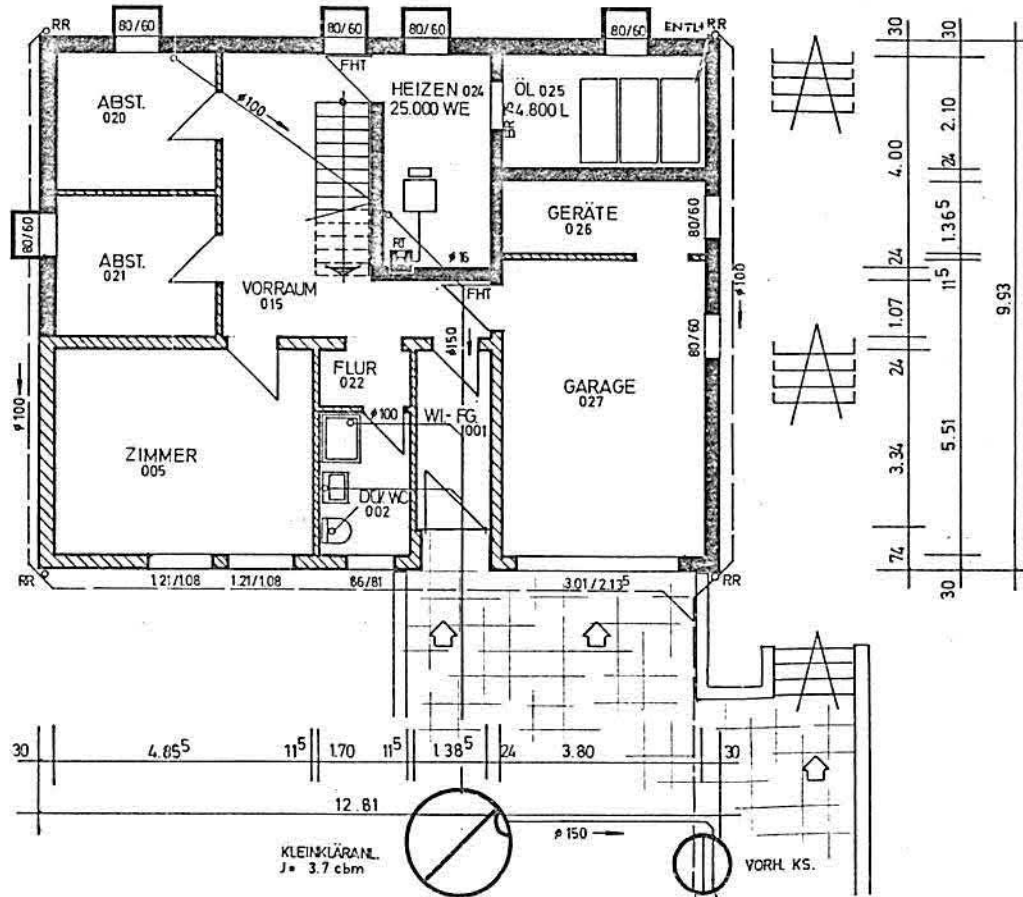
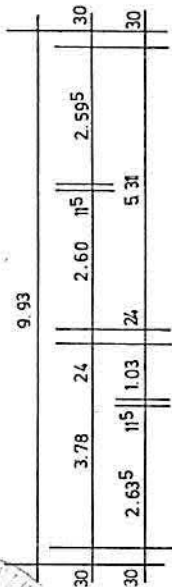


UNTERGESCHOSS (EL)

BETON
ZIEGEL



4 2 1 9

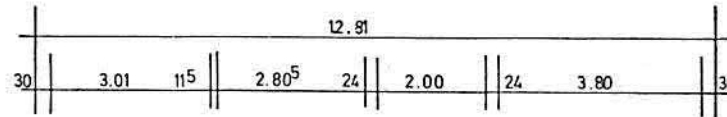

GEFERTIGT: FEBRUAR 1979
WOLFGANG GOTTERBARM
ARCHITEKT
HOCHBAUING. (GRAD.)
7931 UNTERWILZINGEN

BAUHERR:
[REDACTED]
ROTTENACKER
ANERKANNT
DEN 25. 2. 79

UG-GRUNDRISS
SCHWÖRER-
FERTIGHAUS
TYP 129 / 3 L
M 1 : 100

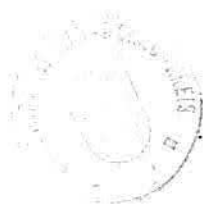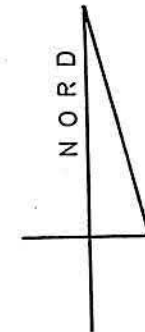

BAUHERR:	EG-GRUNDR
	SCHWÖREF
ROTTENACKER	FERTIGHAU:
ANERKANNT	TYP 129/3
DEN 15.2.79	M 1:100

4	2	1	9
---	---	---	---



NAGELBINDER


HOLZBALKENDECKE

HOLZVERBUNDWÄNDE

STAHLBETONDECKE

BETON- BZW. ZIEGELWÄNDE

BETONBODEN
BETONFUNDAMENTE

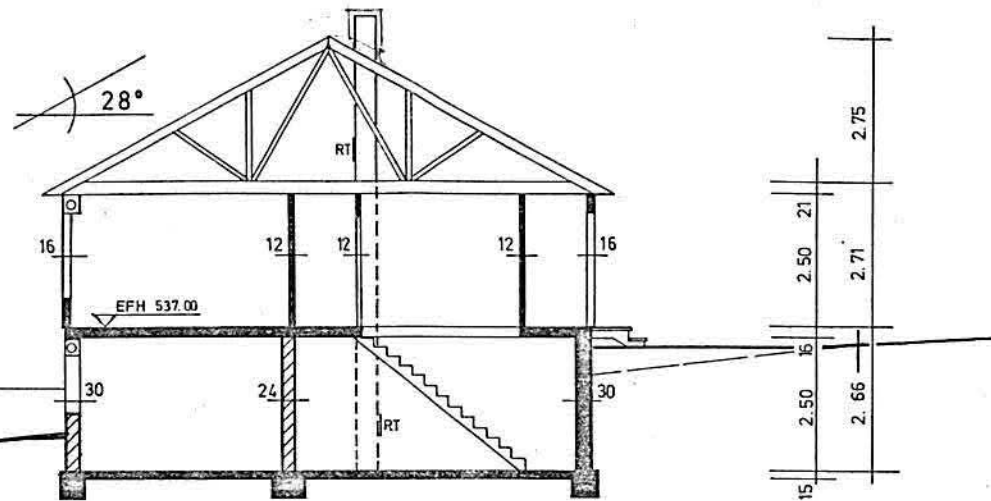


GEFERTIGT: FEBRUAR 1979
WOLFGANG GOTTERBARM
 ARCHITEKT
 HOCHBAUING. (GRAD)
 7931 UNTERWILZINGEN
Gottelmann

BAUHERR:
 [REDACTED]
 ROTTENACKER
 ANERKANNT
 DEN 15.2.79 [REDACTED]


SCHNITT
 SCHWÖRER-
 FERTIGHAUS
 TYP 129 / 3 L
 M 1: 100

4	2	1	9
---	---	---	---

NORDEN

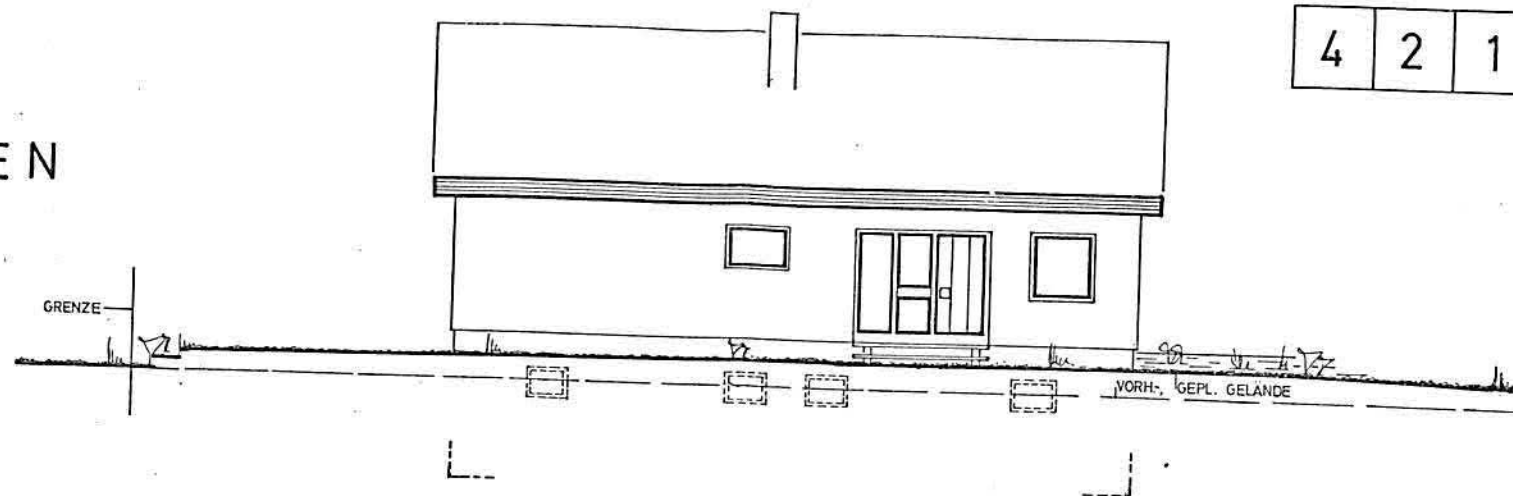

WESTEN

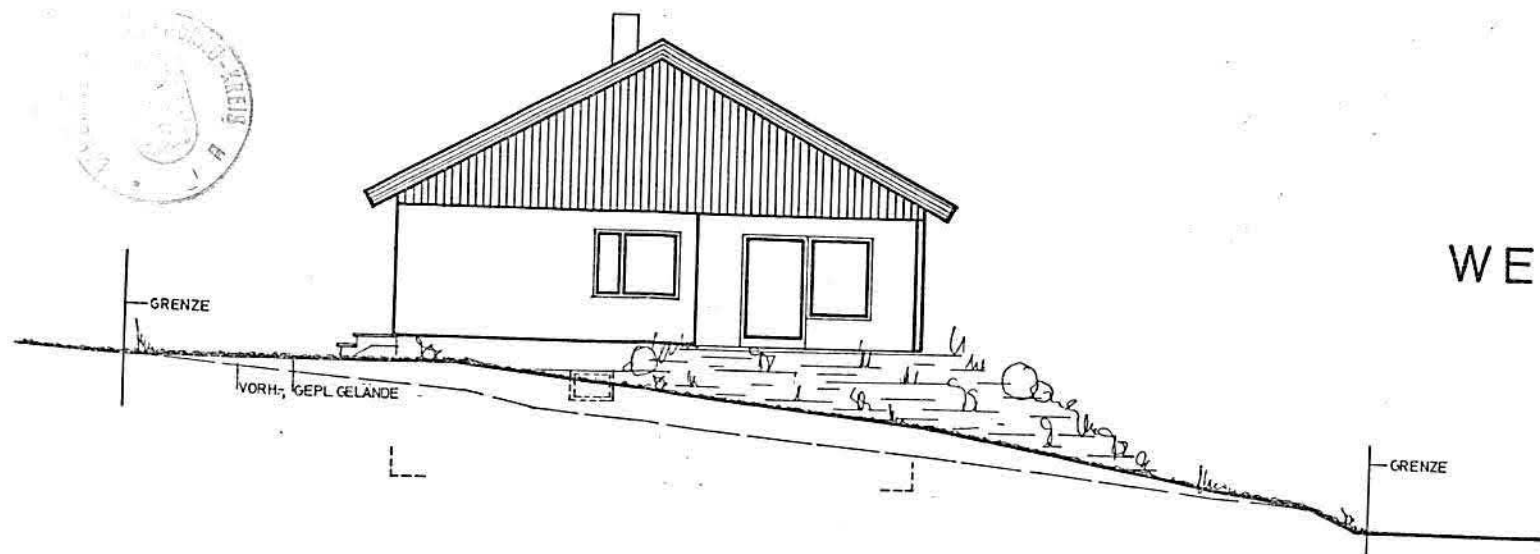


GEFERTIGT: JANUAR 1979
 WOLFGANG GOTTERBARM
 ARCHITEKT
 HOCHBAUING. (GRAD)

BAUHERR:
 [REDACTED]
 BOTTENACKER


ANSICHTEN
 SCHWÖRER-

4	2	1	9
---	---	---	---

SÜDEN

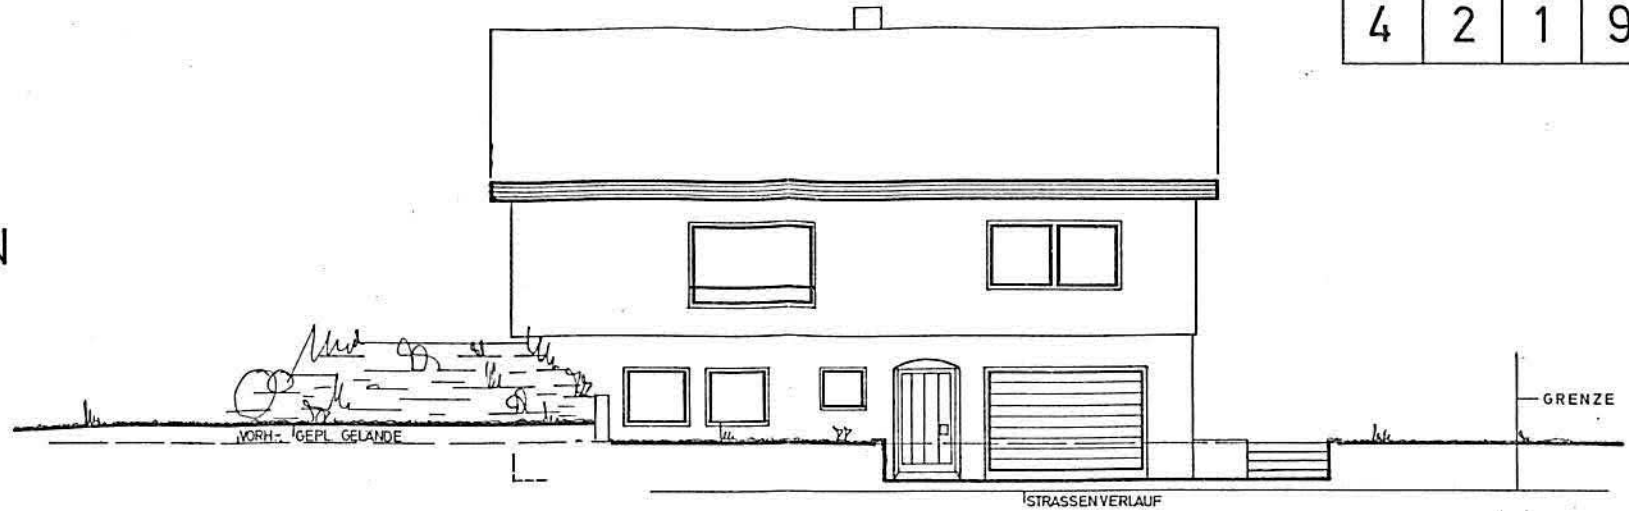

OSTEN

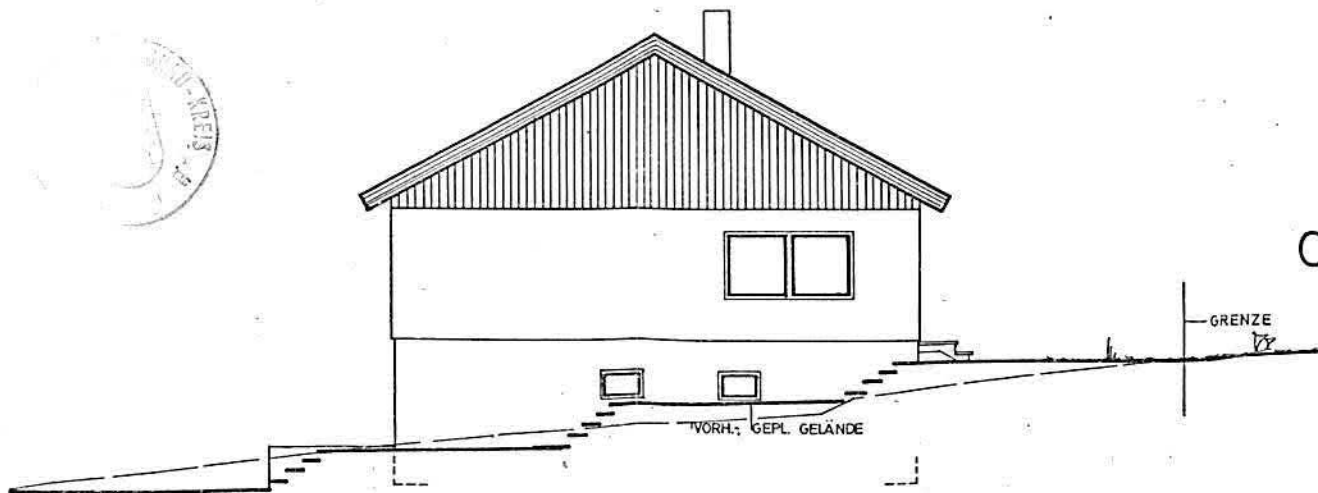

GEFERTIGT: JANUAR 1979
 WOLFGANG GOTTERBARM
 ARCHITEKT
 HOCHBAUING. (GRAD.)
 7931 UNTERWILZINGEN
Wolfgang Gotterbarm

BAUHERR:
 [REDACTED]
 ROTTENACKER
 ANERKANNT
 DEN 15.2.79

ANSICHTEN
 SCHWÖRER-
 FERTIGHAUS
 TYP 129/3L
 M 1: 100