

Bauherrengemeinschaft Geilenkirchen, Schillerstraße

Haus Nr. 8


Wohnung-Nr. 5

1. Obergeschoß

Wohnung Nr. 6

Typ C II, 82 m²

Typ C I, 82m²

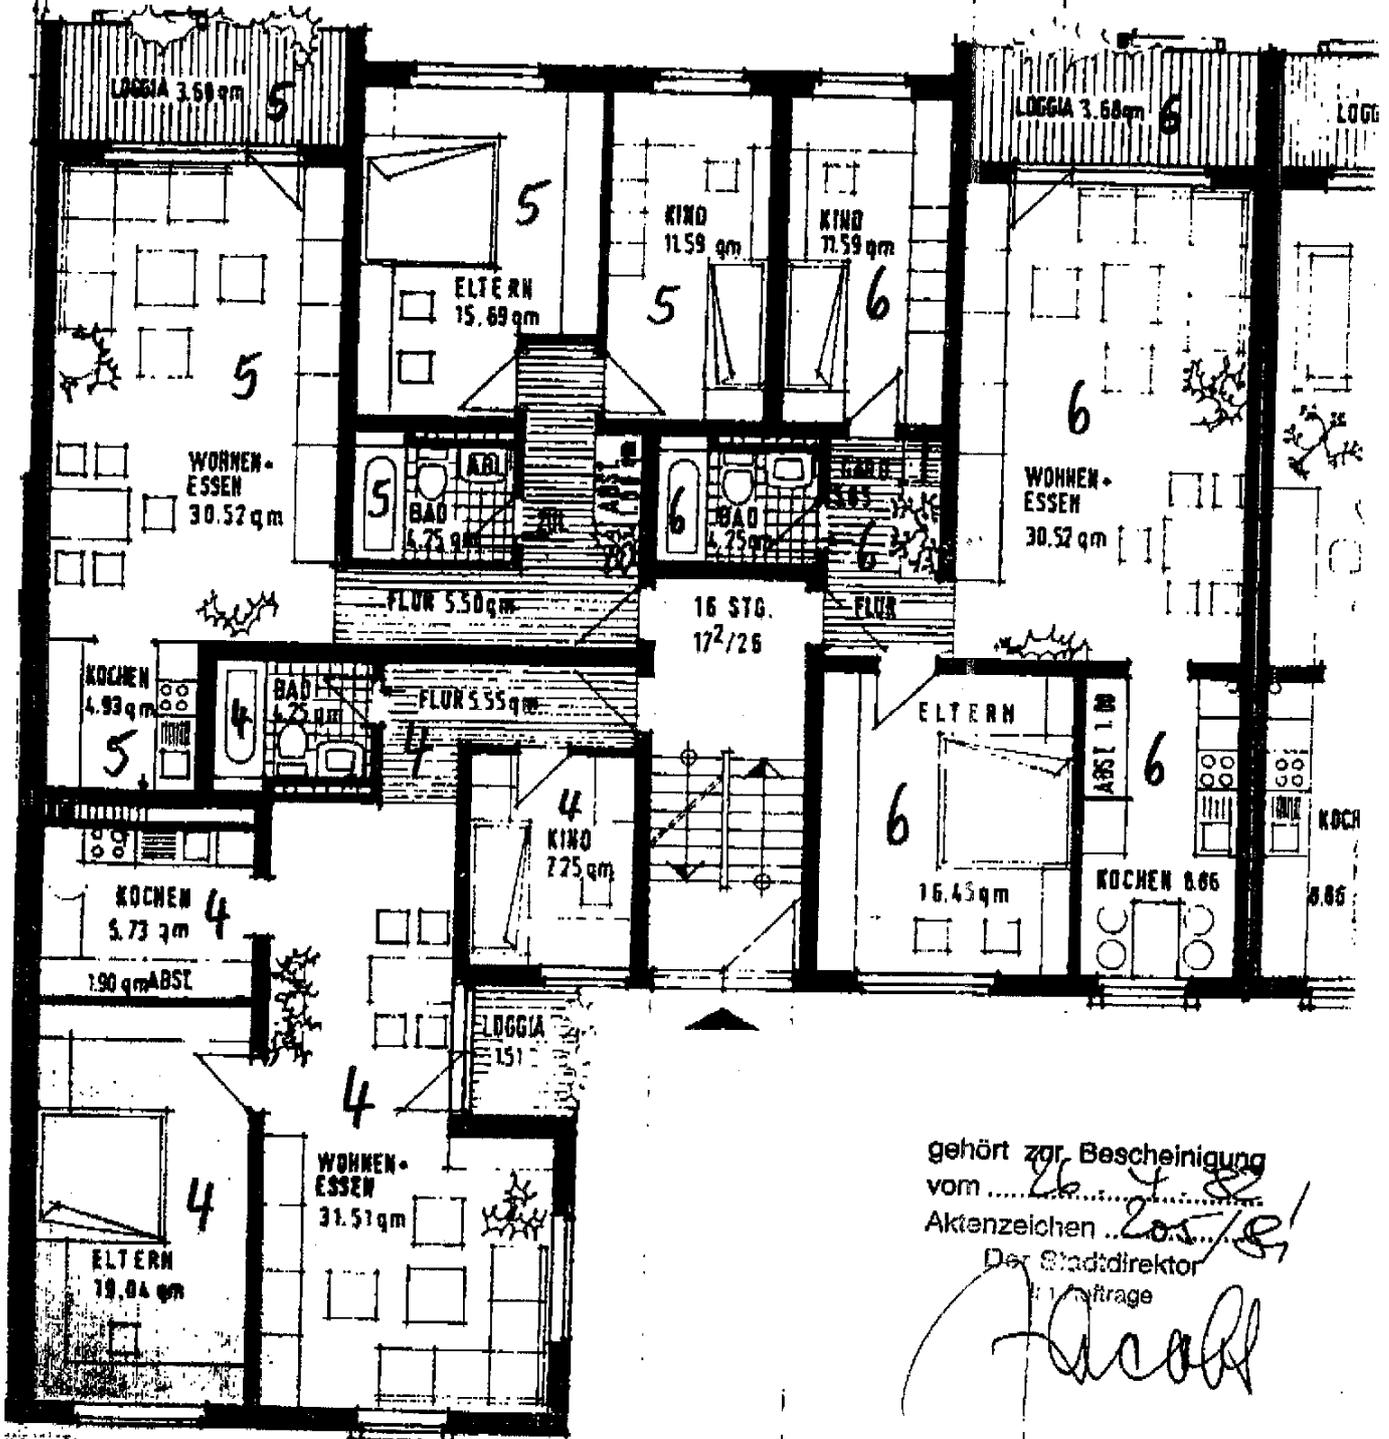

Wohnung Nr. 4
Typ C III, 77 m²

gehört zur Bescheinigung
vom
AktENZEICHEN
Der Stadtdirektor
Anfrage

Handwritten signature: Jacob