

+ 8.00 FIRS

SCHNITT C-C

DACHLATTEN
 GESIMSBRETT
 WAND-RANDZONE
 BIS FERTIGSTELLG.
 DER VERSCHALUNG
 OFFEN LASSEN

VERSCHALUNG: 25cm
 VON TRAUFE BIS FIRS
 VON VORD. bis HINT. WAND

DACHFENSTER
 50/50

DRÄNROH-
 RE 10 Ø

a=22
 b=40

FALZPFANNENDACH

SPARREN 10/16

+ 5.50 OG




+ 2.75 OG

± 0.00 EG

INTERM HAUS

SENKEN-NIVEAU

- 2.40 KG

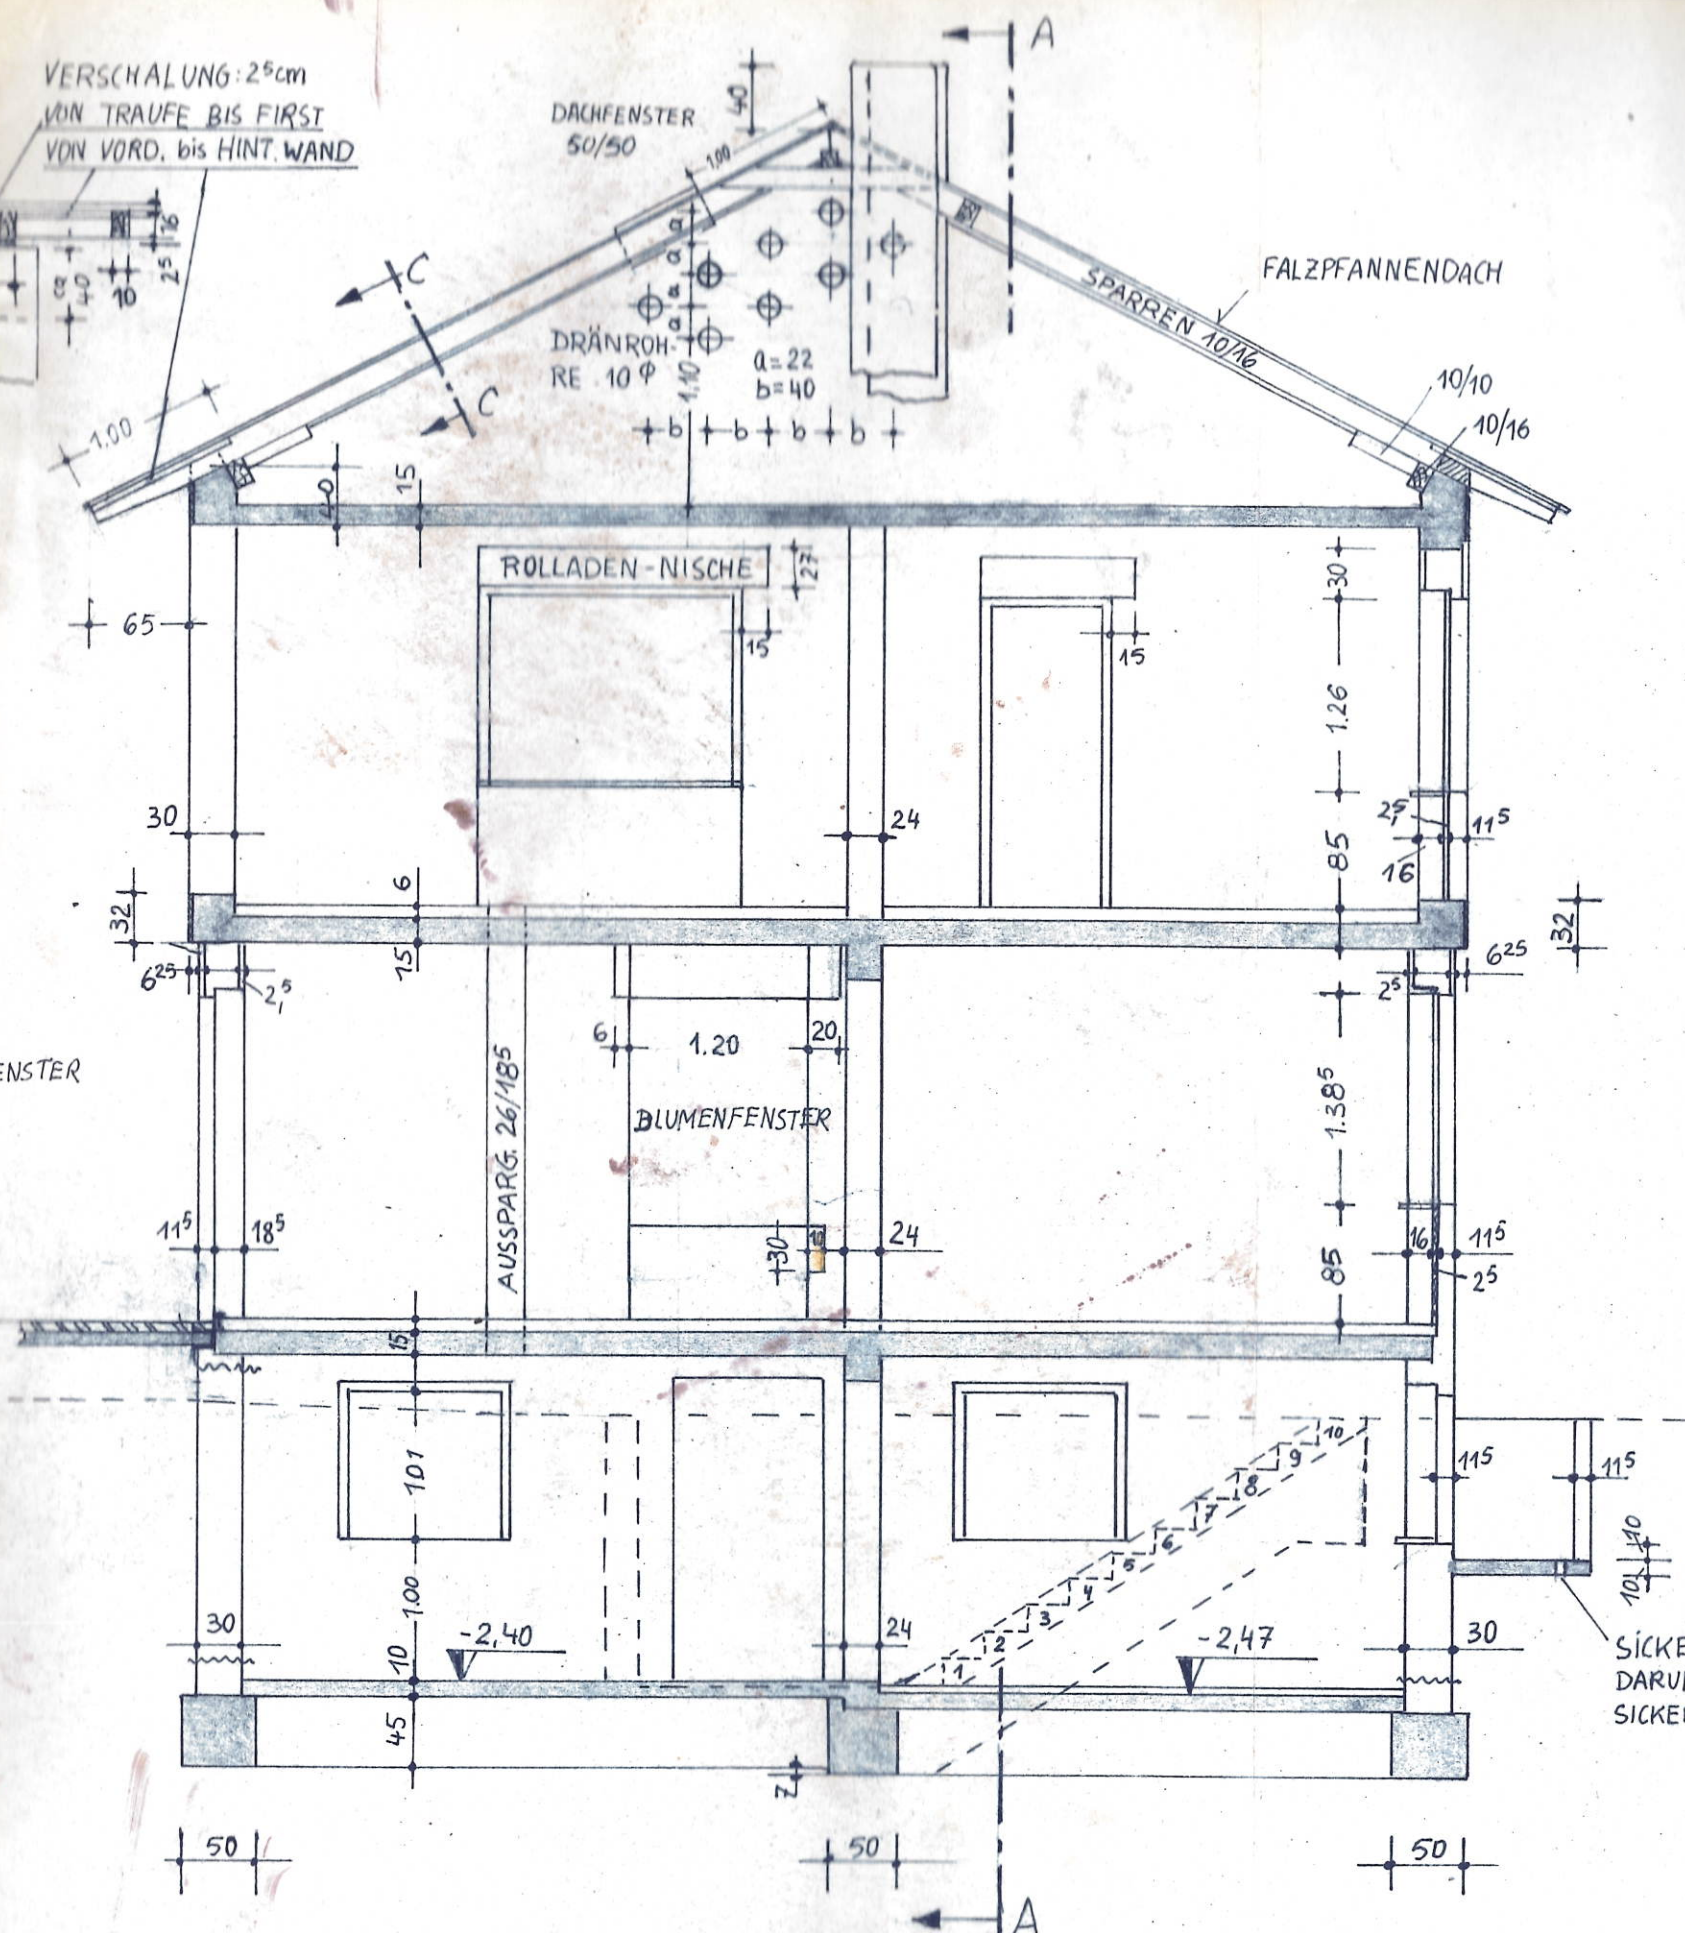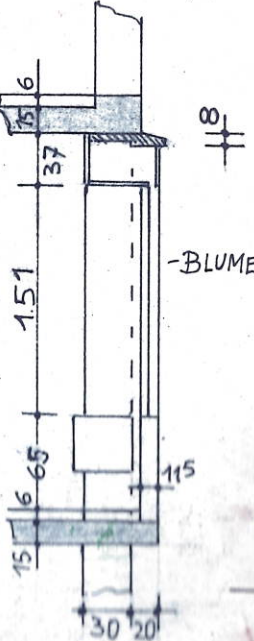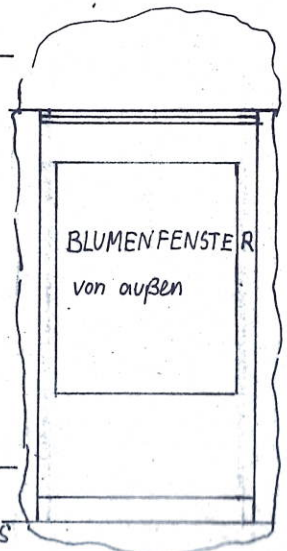

SCHNITT B-B