



Vermessungs- und Katasterverwaltung Niedersachsen

Gemeinde: Ovelgönne
Gemarkung: Strückhausen
Flur: 20 Flurstück: 283/1
Flurbereinigung: Ovelgoenne B211n


Liegenschaftskarte 1:1000

Standardpräsentation

Erstellt am 27.06.2024
Aktualität der Daten 22.06.2024

N = 5907213

E = 32460127

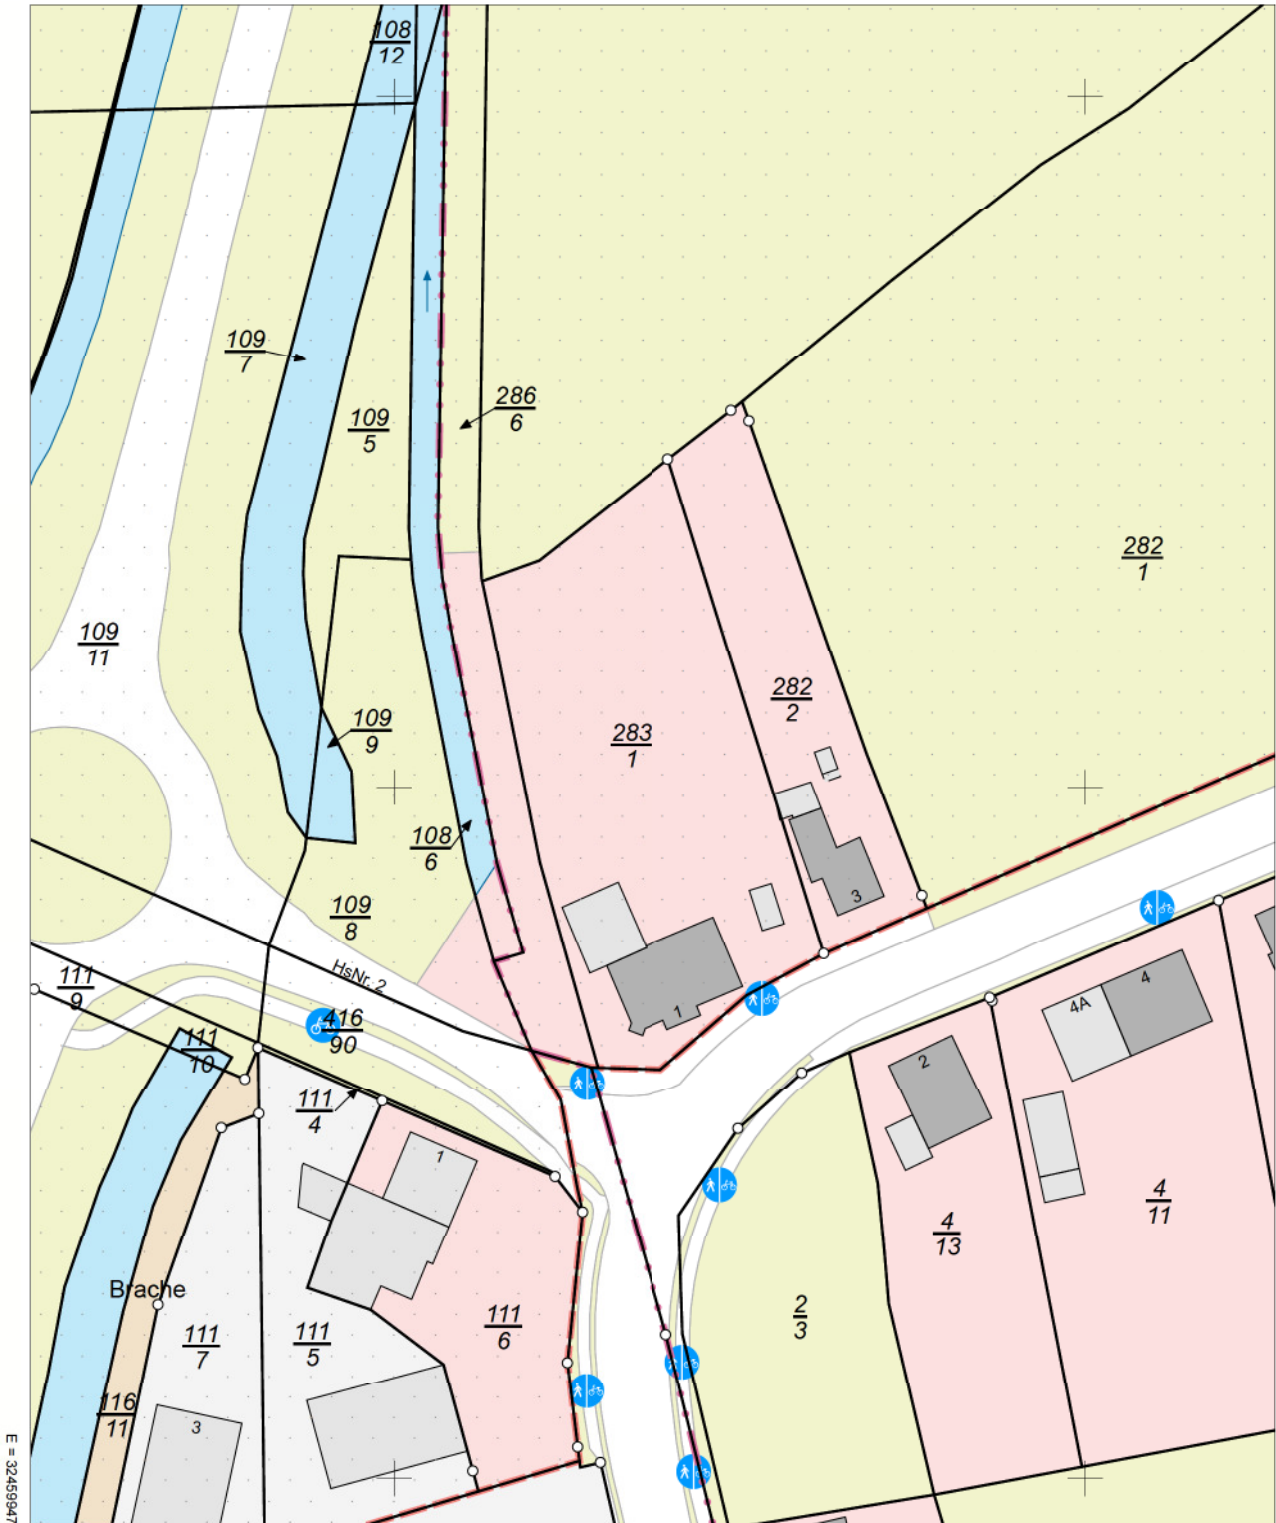

E = 32459947

N = 5906993

Maßstab 1:1000 0 10 20 30 Meter

Verantwortlich für den Inhalt:

Landesamt für Geoinformation und Landesvermessung Niedersachsen
Regionaldirektion Oldenburg-Cloppenburg - Katasteramt Brake -
Schrabberdeich 43
26919 Brake

Bereitgestellt durch:

Berthold von Hollen
Rechtsanwalt und Notar
Braunschweiger Str. 1 (Erbhof)
27321 Thedinghausen

Zeichen:

Bei einer Verwertung für nichteigene oder wirtschaftliche Zwecke oder einer öffentlichen Wiedergabe sind die Allgemeinen Geschäfts- und Nutzungsbedingungen (AGNE) zu beachten; ggf. sind erforderliche Nutzungsrechte über einen zusätzlich mit der für den Inhalt verantwortlichen Behörde abzuschließenden Nutzungsvertrag zu erwerben.