

Doppelhaus H1

117,73 m² Wohnfläche
Bezugsfertig!

Weitere Informationen

Eckdaten



| | |
|-----------------|-------------------------|
| Wohnfläche | 117,73 m ² |
| Garten | 302,23 m ² |
| Grundstück | 388,95 m ² |
| Terrasse | ca. 12 m ² |
| 2 Stellplätze à | ca. 12,5 m ² |

Ausstattung

| | |
|-------------|---|
| Bauweise | Holzmassivbauweise mit Vollwärmeschutzfassade |
| Dachform | Flachdach |
| Ausbaustufe | Schlüsselfertig mit Bodenplatte |
| Boden | Estrich, Fliesen, Laminat, Parkett |
| Heizung | Fußbodenheizung mittels Luftwärmepumpe |
| Belüftung | Kontrollierte Wohnraumlüftung |
| Fenster | Doppel-/Mehrfachverglasung, Kunststofffenster |

Lage

| | |
|---------------|----------------------|
| Ausblick | Fernblick, Grünblick |
| Lagebewertung | Sehr gut, Ruhelage |

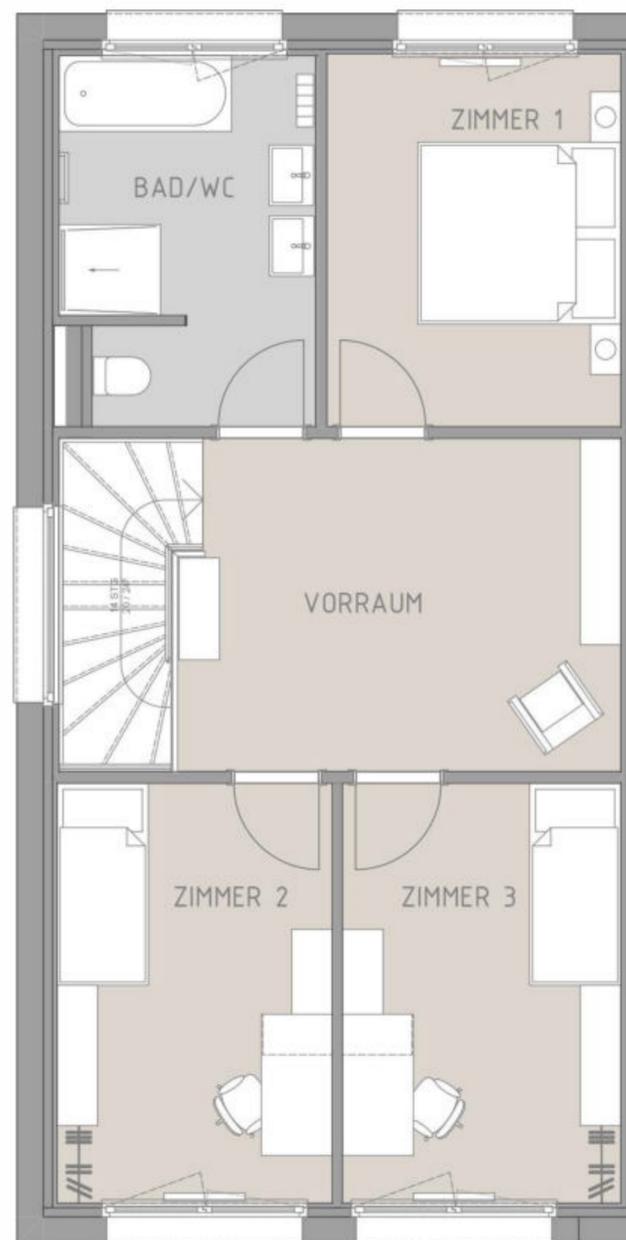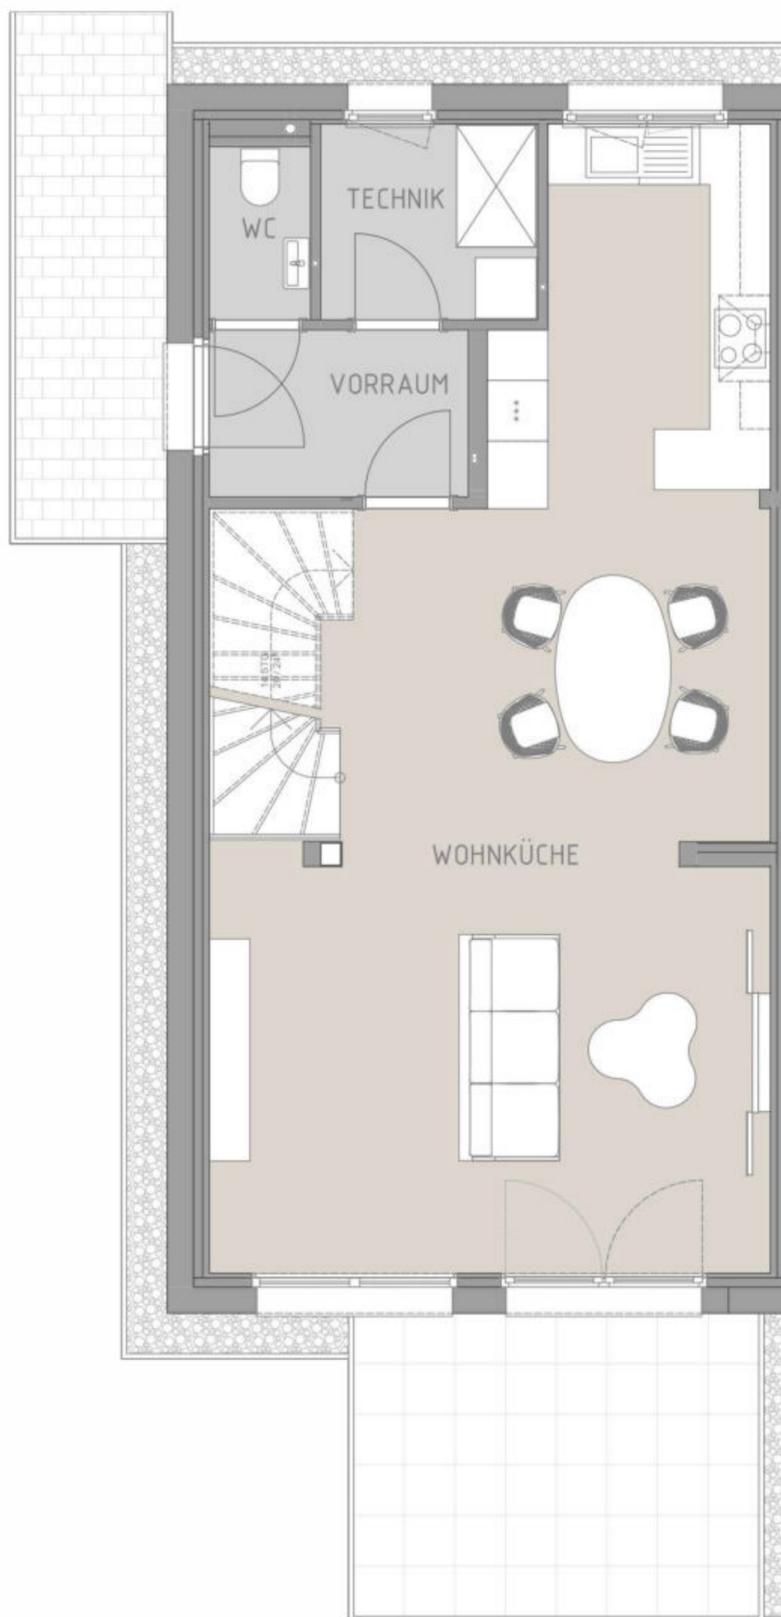

Maßstab 1:75

NIEDRIGSTENERGIEHAUS

HWB A+ 8kWh/m²a

fGEE A++ 0,48