


Innenhof

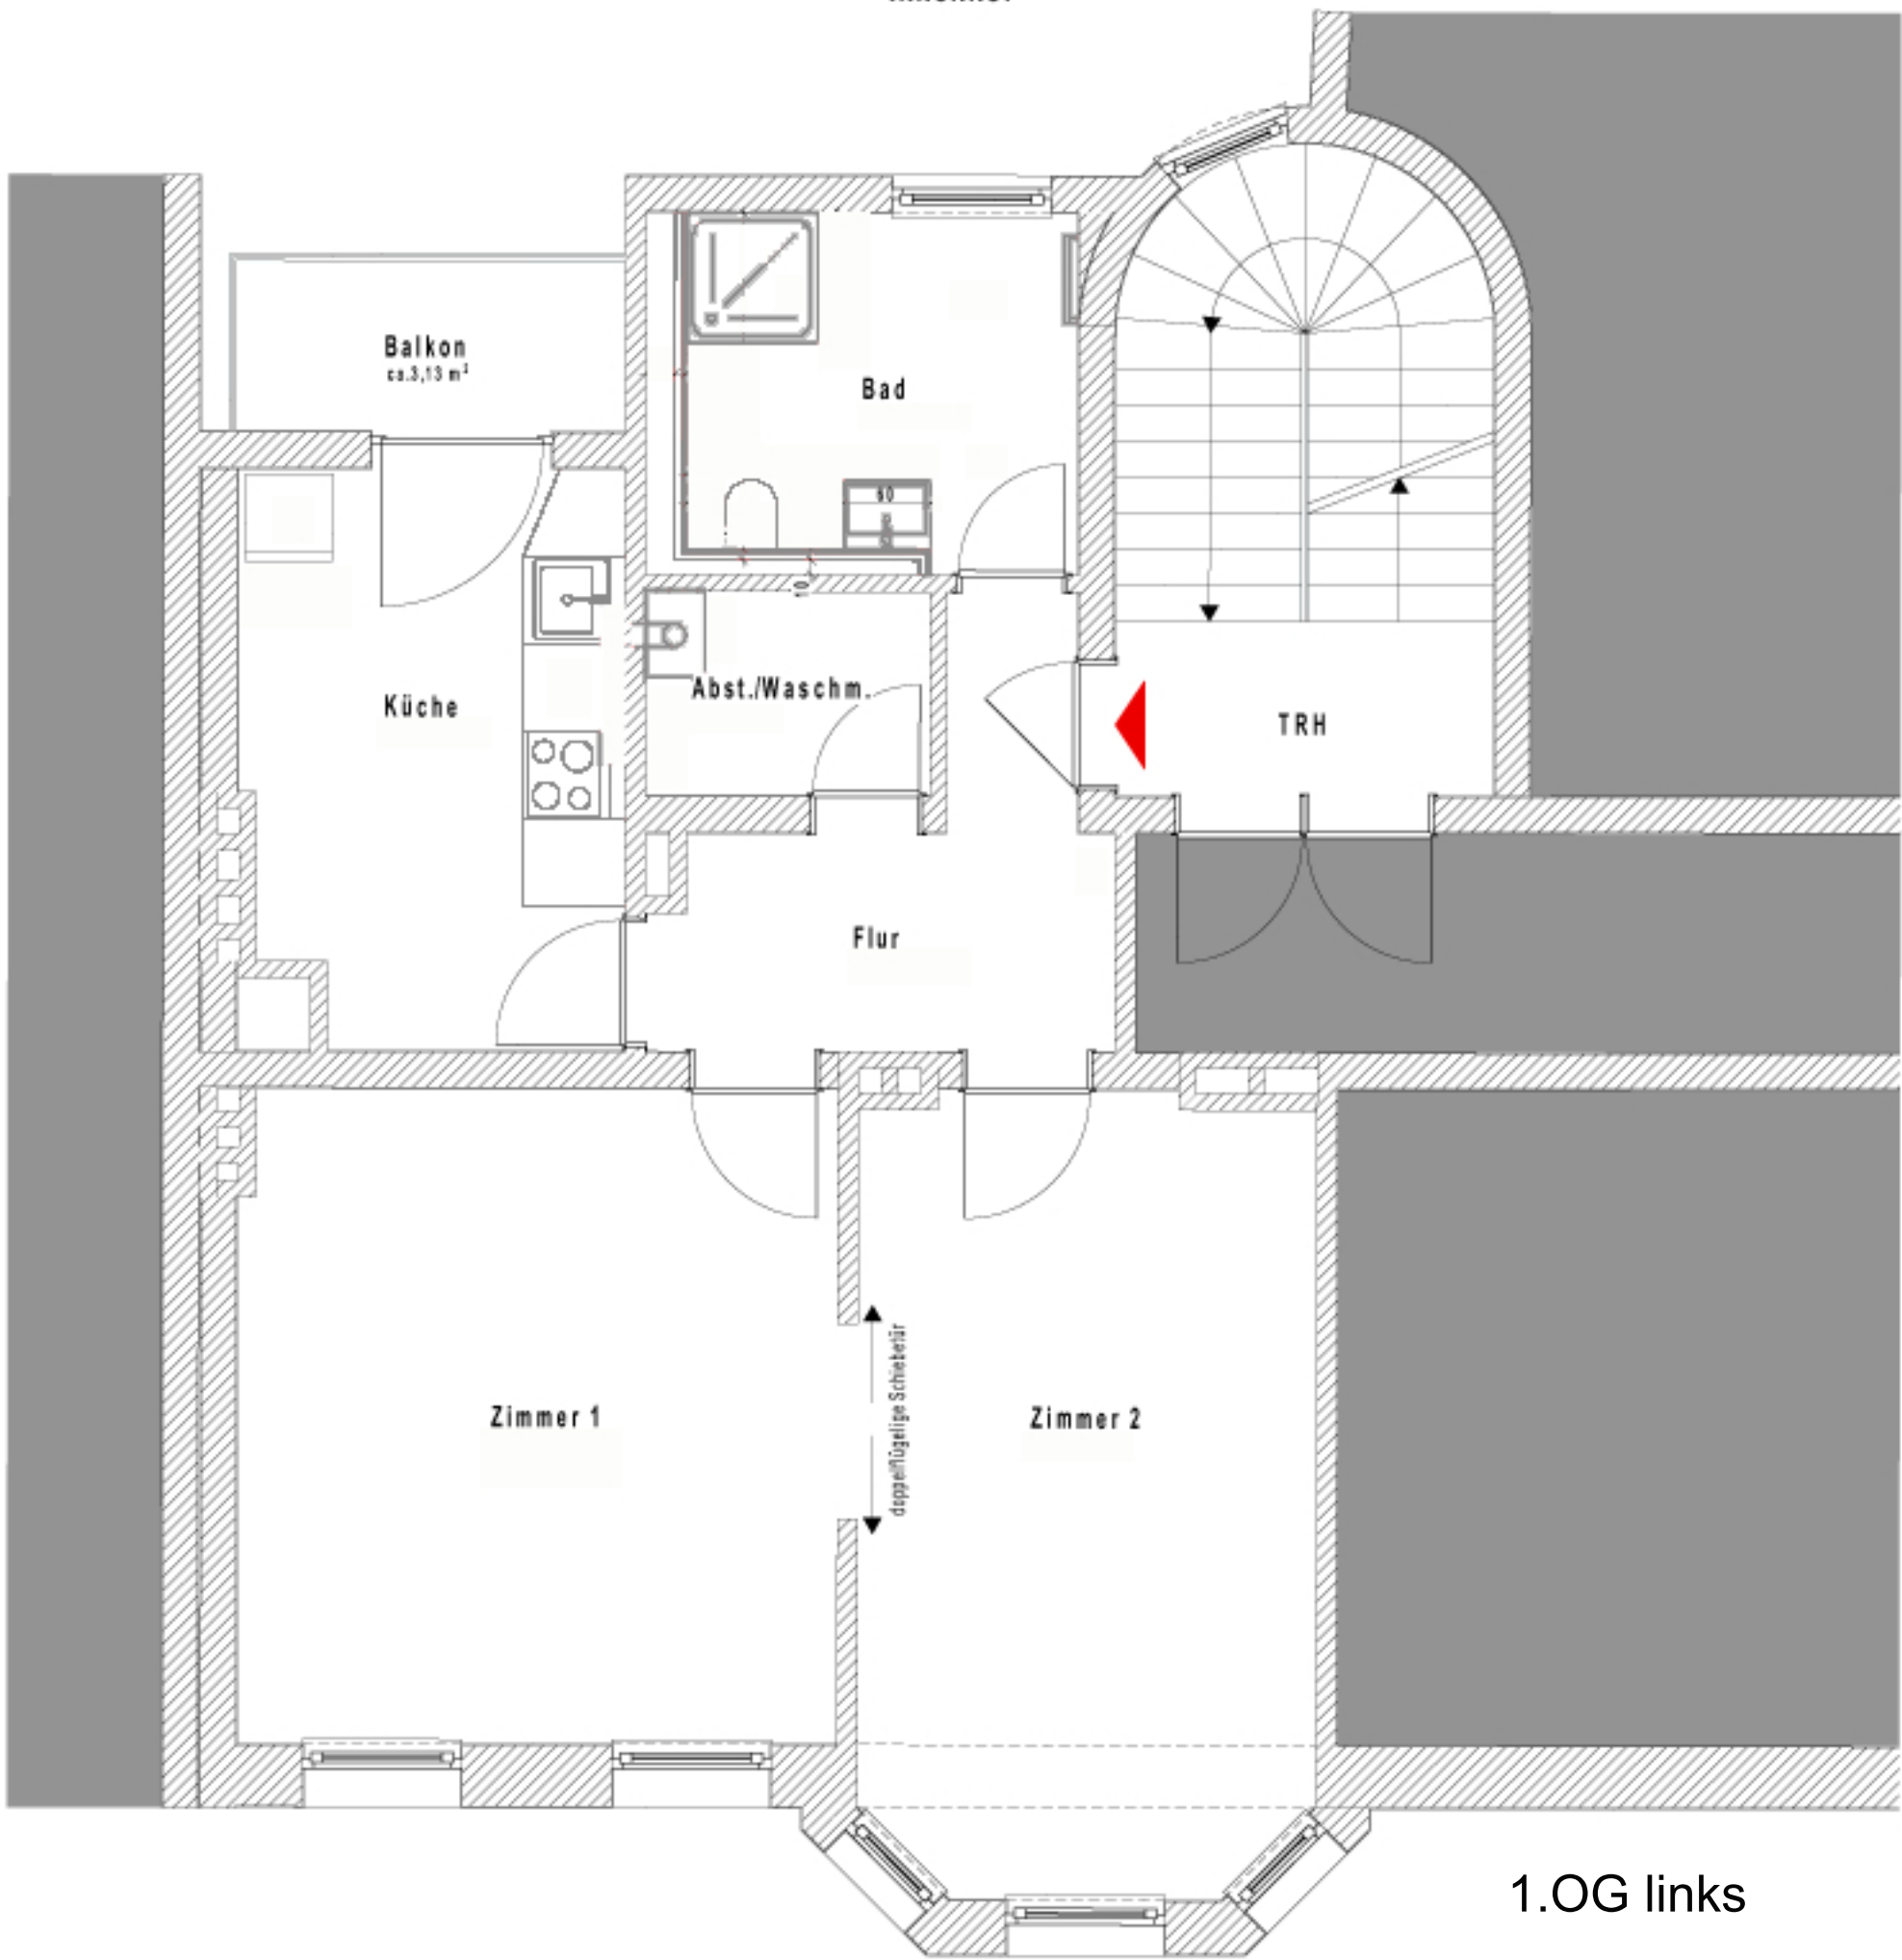

Balkon
ca. 3,13 m²

Bad

Küche

Abst./Waschm.

TRH

Flur

Zimmer 1

Zimmer 2

doppeltügelige Schiebetür

1. OG links