
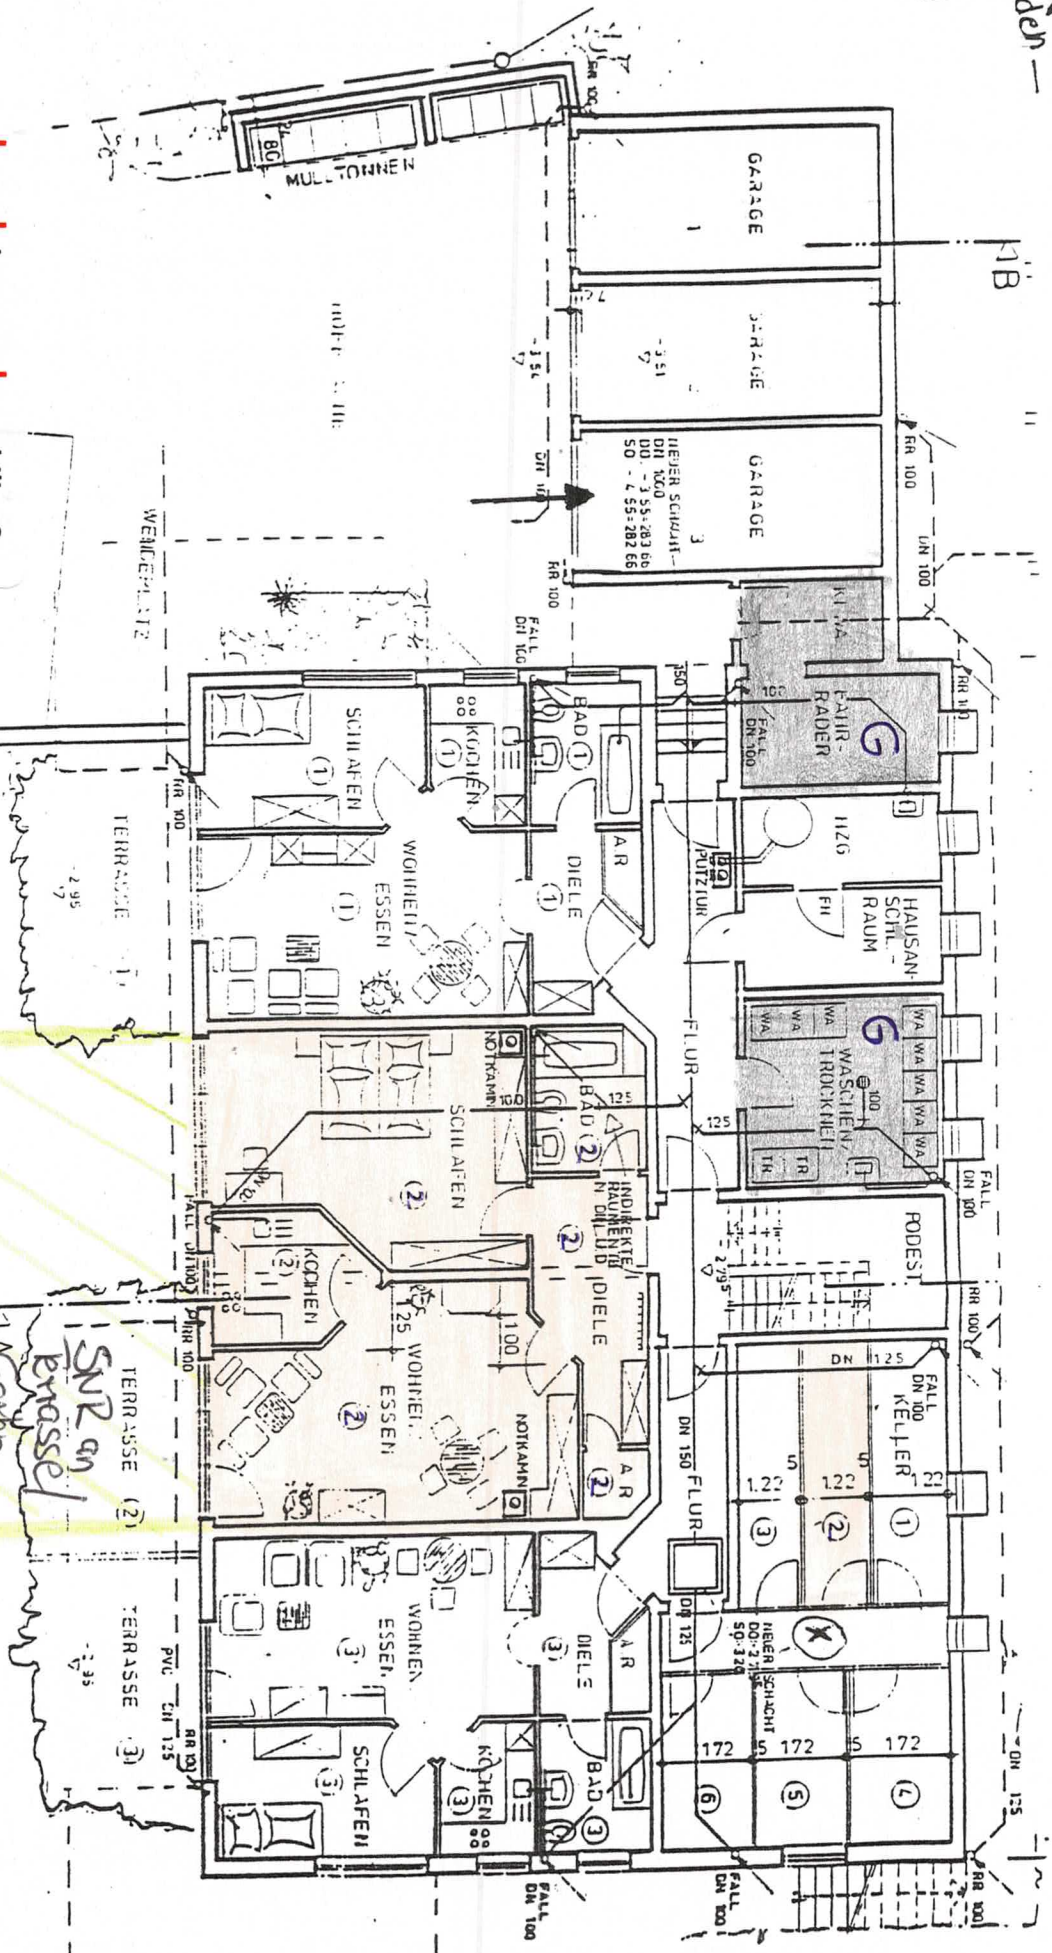



Irene Johannsen Immobilien&
Sachverständigenbüro
 Heinrich-Soldan-Str.16a
 91301 Forchheim
 Tel. 09191 / 6 156 531
 kontakt@iji-immobilien.de

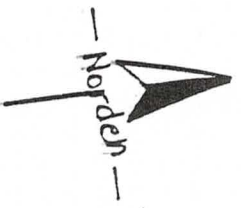

Irene Johanssen Immobilien & Sachverständigenbüro
Heinrich-Soldan-Str. 16a
91301 Forchheim
Tel. 09191 / 6 156 531
kontakt@iji-immobilien.de

Untergeschoss

Handwritten notes:
SNR an Terrasse
Brosel
AGARDEN

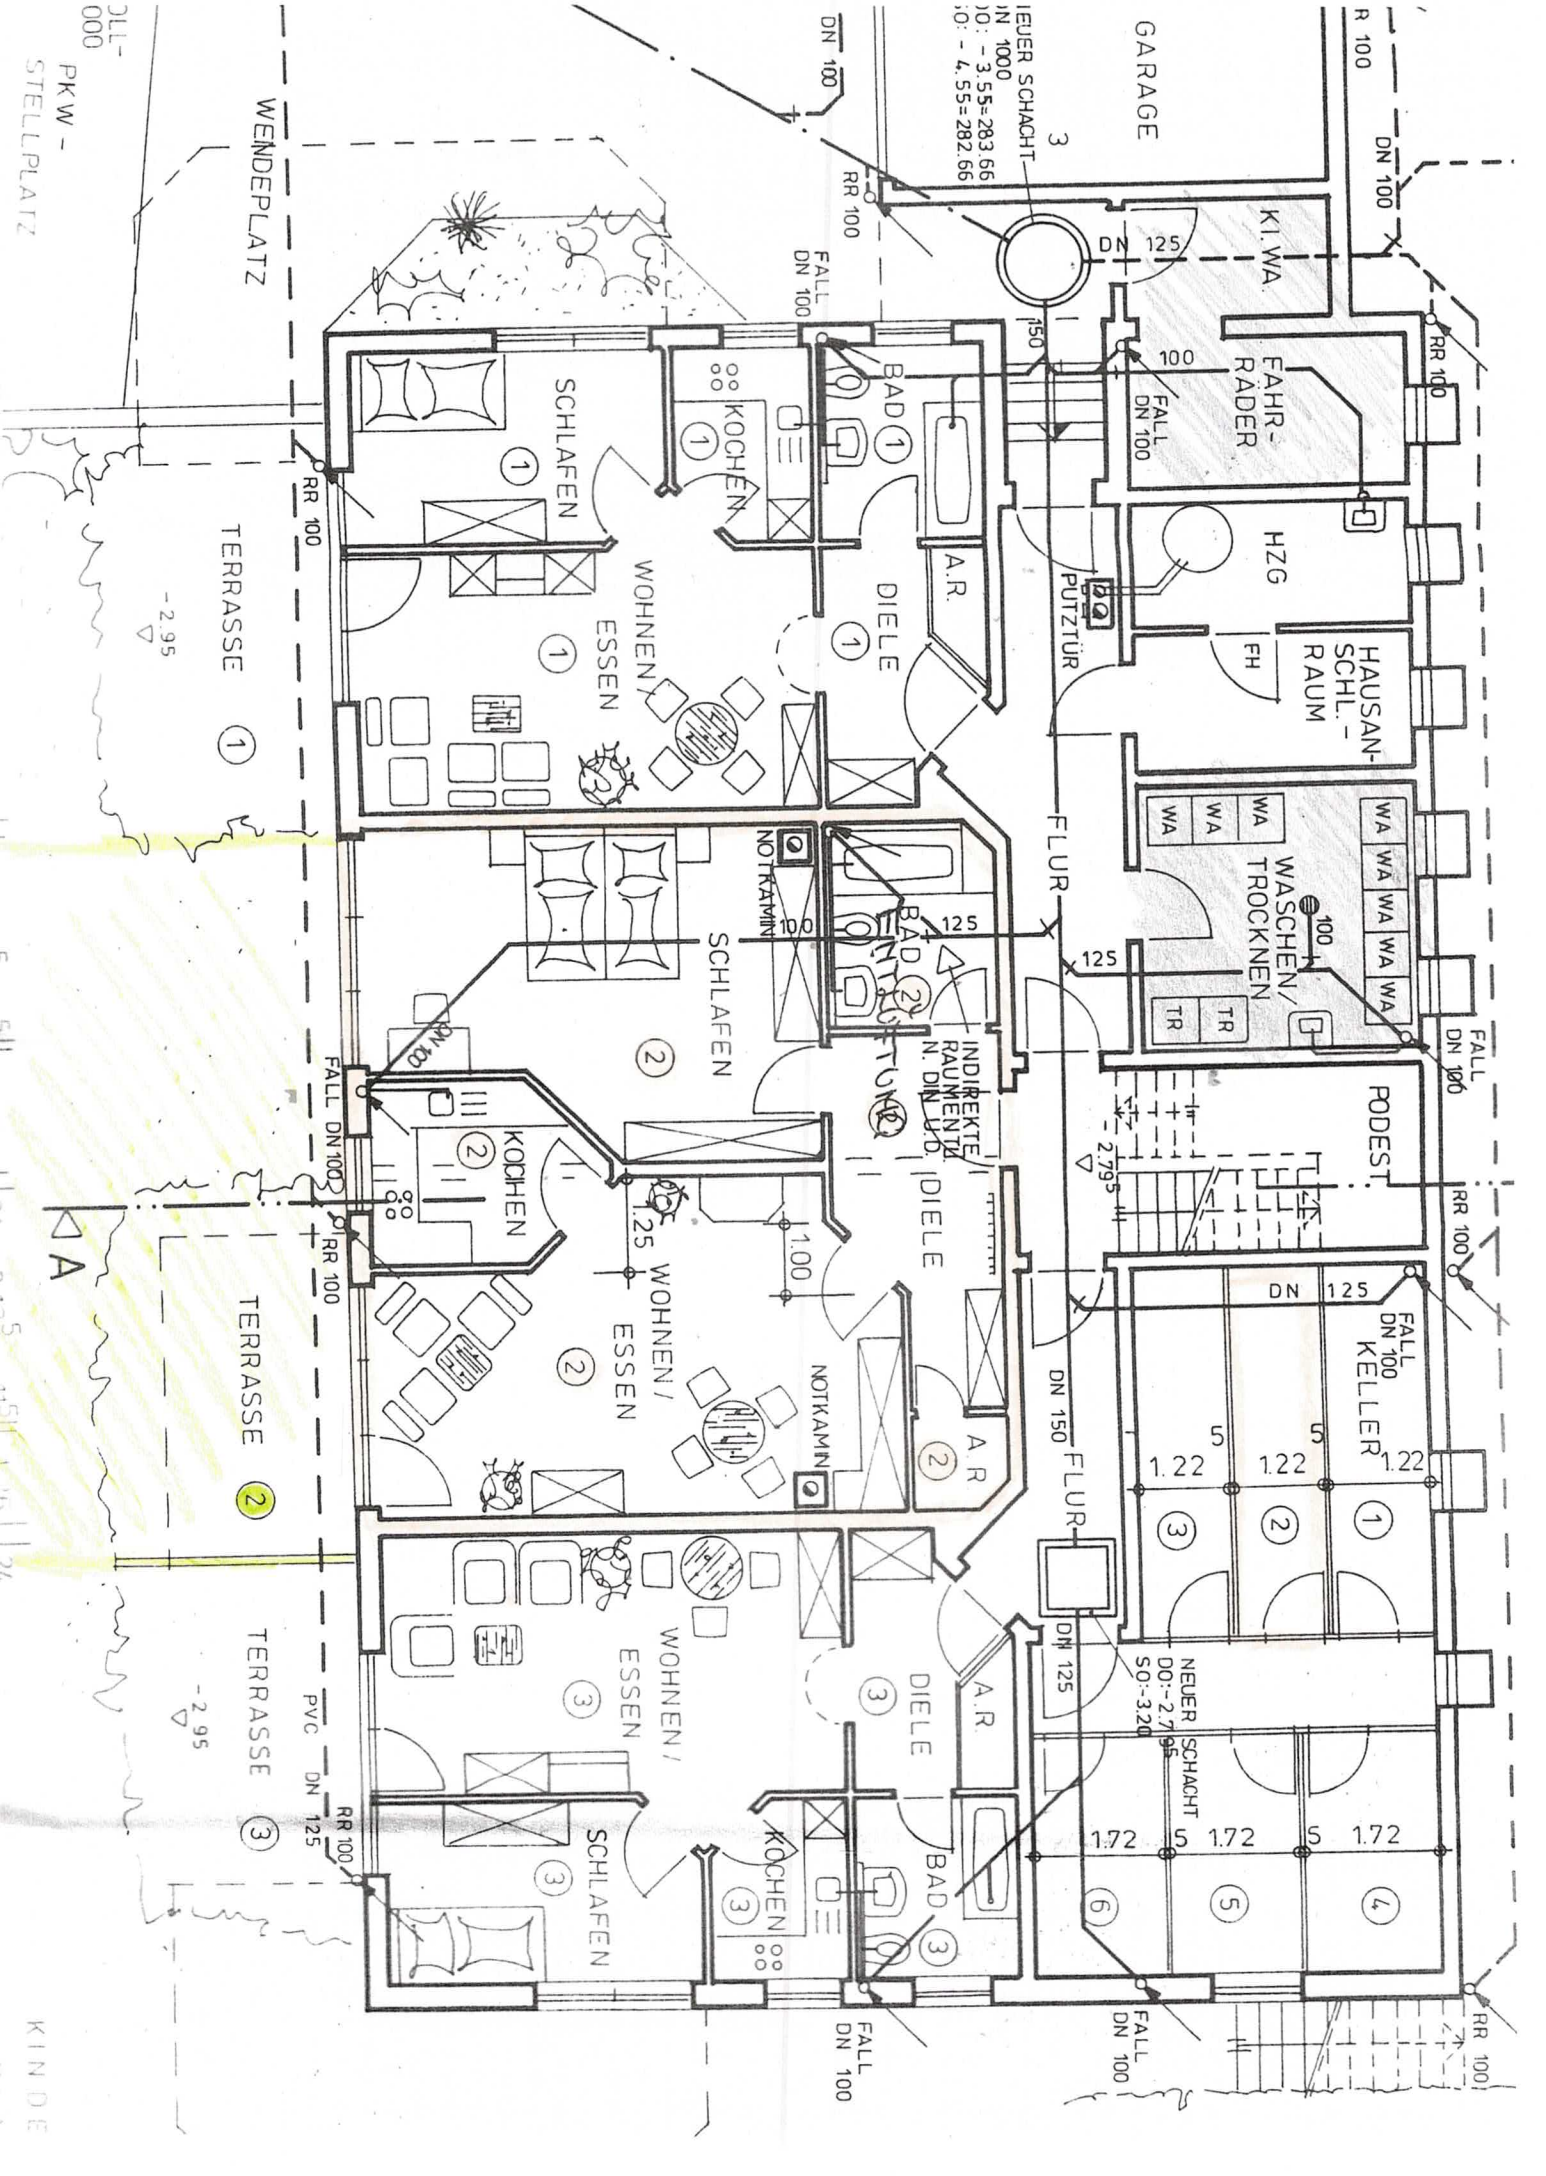

PKW -
STELLPLATZ

WENDEPLATZ

TERRASSE

TERRASSE

TERRASSE

KINDE

GARAGE

KI. WA.

FAHR-
RADER

HZG

HAUSAN-
SCHL.-
RAUM

WASCHEN/
TRÖCKNEN

PODEST

FALL
DN 100
KELLER

NEUER
SCHACHT
DO - 2.795
SO - 3.20

FALL
DN 100

FALL
DN 100

FALL
DN 100

FALL
DN 100

FALL
DN 100

FEUER SCHACHT
DN 1000
10: - 3.55=283.66
10: - 4.55=282.66

FALL
DN 100

BAD 1

DIELE

WOHNEN/
ESSEN

KOCHEN

BAD 2

INDIREKTE
RAUMEN

DIELE

WOHNEN/
ESSEN

KOCHEN

BAD 3

DIELE

WOHNEN/
ESSEN

KOCHEN

BAD

FALL
DN 100

FALL
DN 100

FALL
DN 100

-2.95

-2.95

-2.95

-2.95

-2.95

-2.95

-2.95

-2.95