

Firsthöhe: + 15.31m
128.31m ü. NHN

Mansardhöhe: + 12.89
125.89m ü. NHN


Traufhöhe: + 10.18
123.18m ü. NHN

OK FFB DG: + 9.49
122.49m ü. NHN

OK FFB 2.OG: + 6.26
119.26m ü. NHN

OK FFB 1.OG: + 3.13
116.13m ü. NHN

Anton-
straße 13

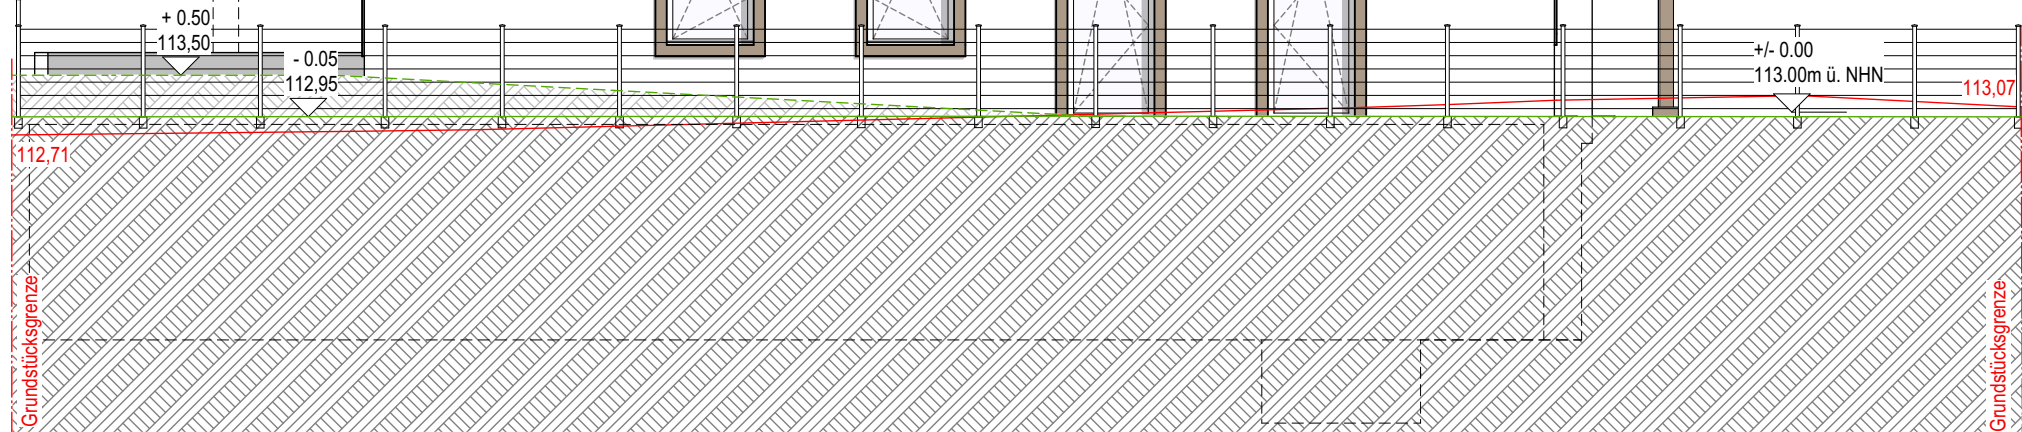

Firsthöhe: + 15.31m
128.31m ü. NHN

Firsthöhe 2: + 14.03m
127.03m ü. NHN

Traufhöhe 2: + 12.63
125.63m ü. NHN

Traufhöhe: + 10.18
123.18m ü. NHN

OK FFB DG: + 9.49
122.49m ü. NHN

OK FFB 2.OG: + 6.26
119.26m ü. NHN

OK FFB 1.OG: + 3.13
116.13m ü. NHN


BEMASSUNG: Tür- und Brüstungshöhen beziehen sich auf OKFF. Angaben mit Vorzeichen +/- beziehen sich auf +/-0,00.
BEMASSUNG: Türöffnungen als lichte Öffnungen vermaßt
HÖHEN: lokales Höhensystem 0,00m = xxx.xx m über NHN



Nachweise:

§50 sächsBO
§47 (2) sächsBO
§8 sächsBO und Spielplatzsatzung
§8 Abfallwirtschaftssatzung
SächsGarStellplVO

Bewegungsflächen:
nach DIN 18040 (2):

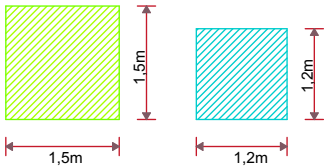

Rettungswege:

1. Rettungsweg

2. Rettungsweg

Rettungsweg < 35m
bzw. < 15m

Legende:

▽	OK Fertigbau	▼	OK Rohbau	⊠	Boden-/ Deckendurchbruch Sanitär
△	UK Fertigbau	▲	OK Rohbau		
	Außenwand UG 30.0cm Stahlbeton 16.0cm Perimeterdämmung		Außenwand 1.OG-DG 17.5cm Kalksandstein 14.0cm Wärmedämmung 1.5cm Außenputz		Trockenbauwand 1-/ 2-fach beplankt
	Außenwand EG/ TH (3-4, F-G) 30.0cm Stahlbeton 14.0cm Wärmedämmung 1.5cm Außenputz				
OK/UK	Oberkante/Unterkante	WD	Wanddurchbruch	S	Sanitär
BRH	Brüstungshöhe	WA	Wandaussparung	H	Heizung
OKRD	Oberkante Rohdecke	DD	Deckendurchbruch	E	Elektro
OKFFB	Oberkante Fertigfußboden	DA	Deckenaussparung	L	Lüftung

GP Genehmigungsplanung

Inhalt:

Ansicht Ost

Projekt:

A11_Errichtung eines Bürogebäudes
Antonstraße 11 in 01097 Dresden, Flurstück 811/1, Gemarkung Neustadt

Bauherr:

basis


Wehlener Straße 31
01279 Dresden

Telefon: (0351) 3 18 54- 0
Telefax: (0351) 3 18 54- 12

Entwurfsverfasser (basis d):

Jennifer Ospel

57 253 sächs. Ingenieurkammer

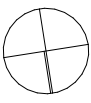

Plannr.:
A11_AA-GP-310

Blattgröße:	Maßstab:	Gezeichnet:	Index:	Datum:
594x297	1:100	Os	-	10.11.2023