


Mühlhausen, Steinweg 8-10

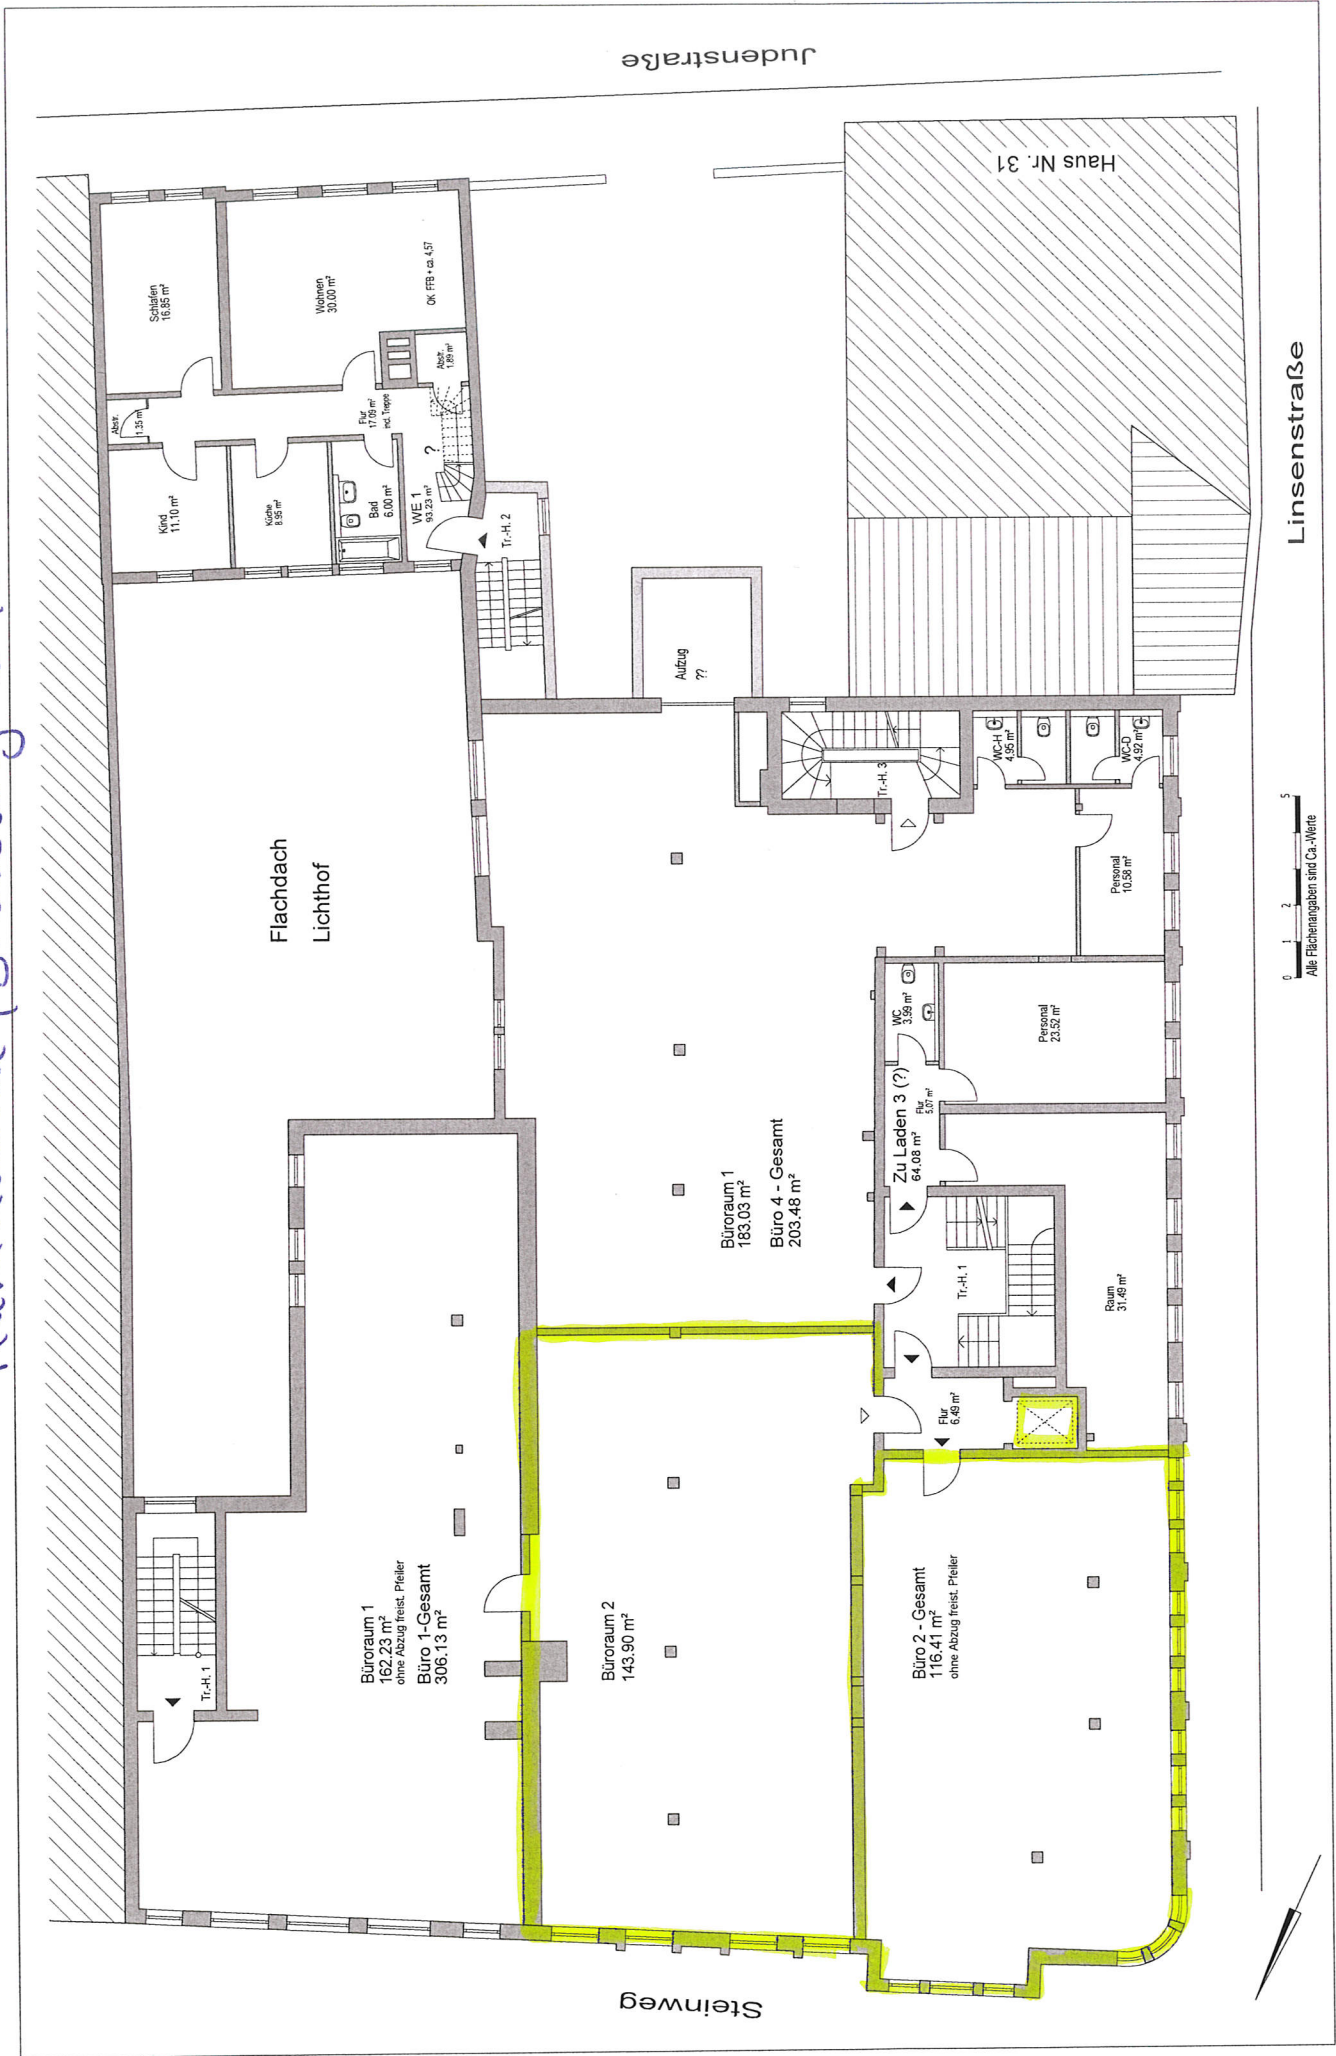

1.OG (Steinweg) - nach Pläne 06.06. u. 08.07.1997 Hinck-Architekt
Wohn- und Geschäftshaus in Mühlhausen, Steinweg 8-10
Kaisereichen Vermögensverwaltungsgesellschaft mbH & Co.KG
M 1:100 | 10.08.2016 | Dipl.-Ing. (FH) Ivo Schelling Freier Architekt