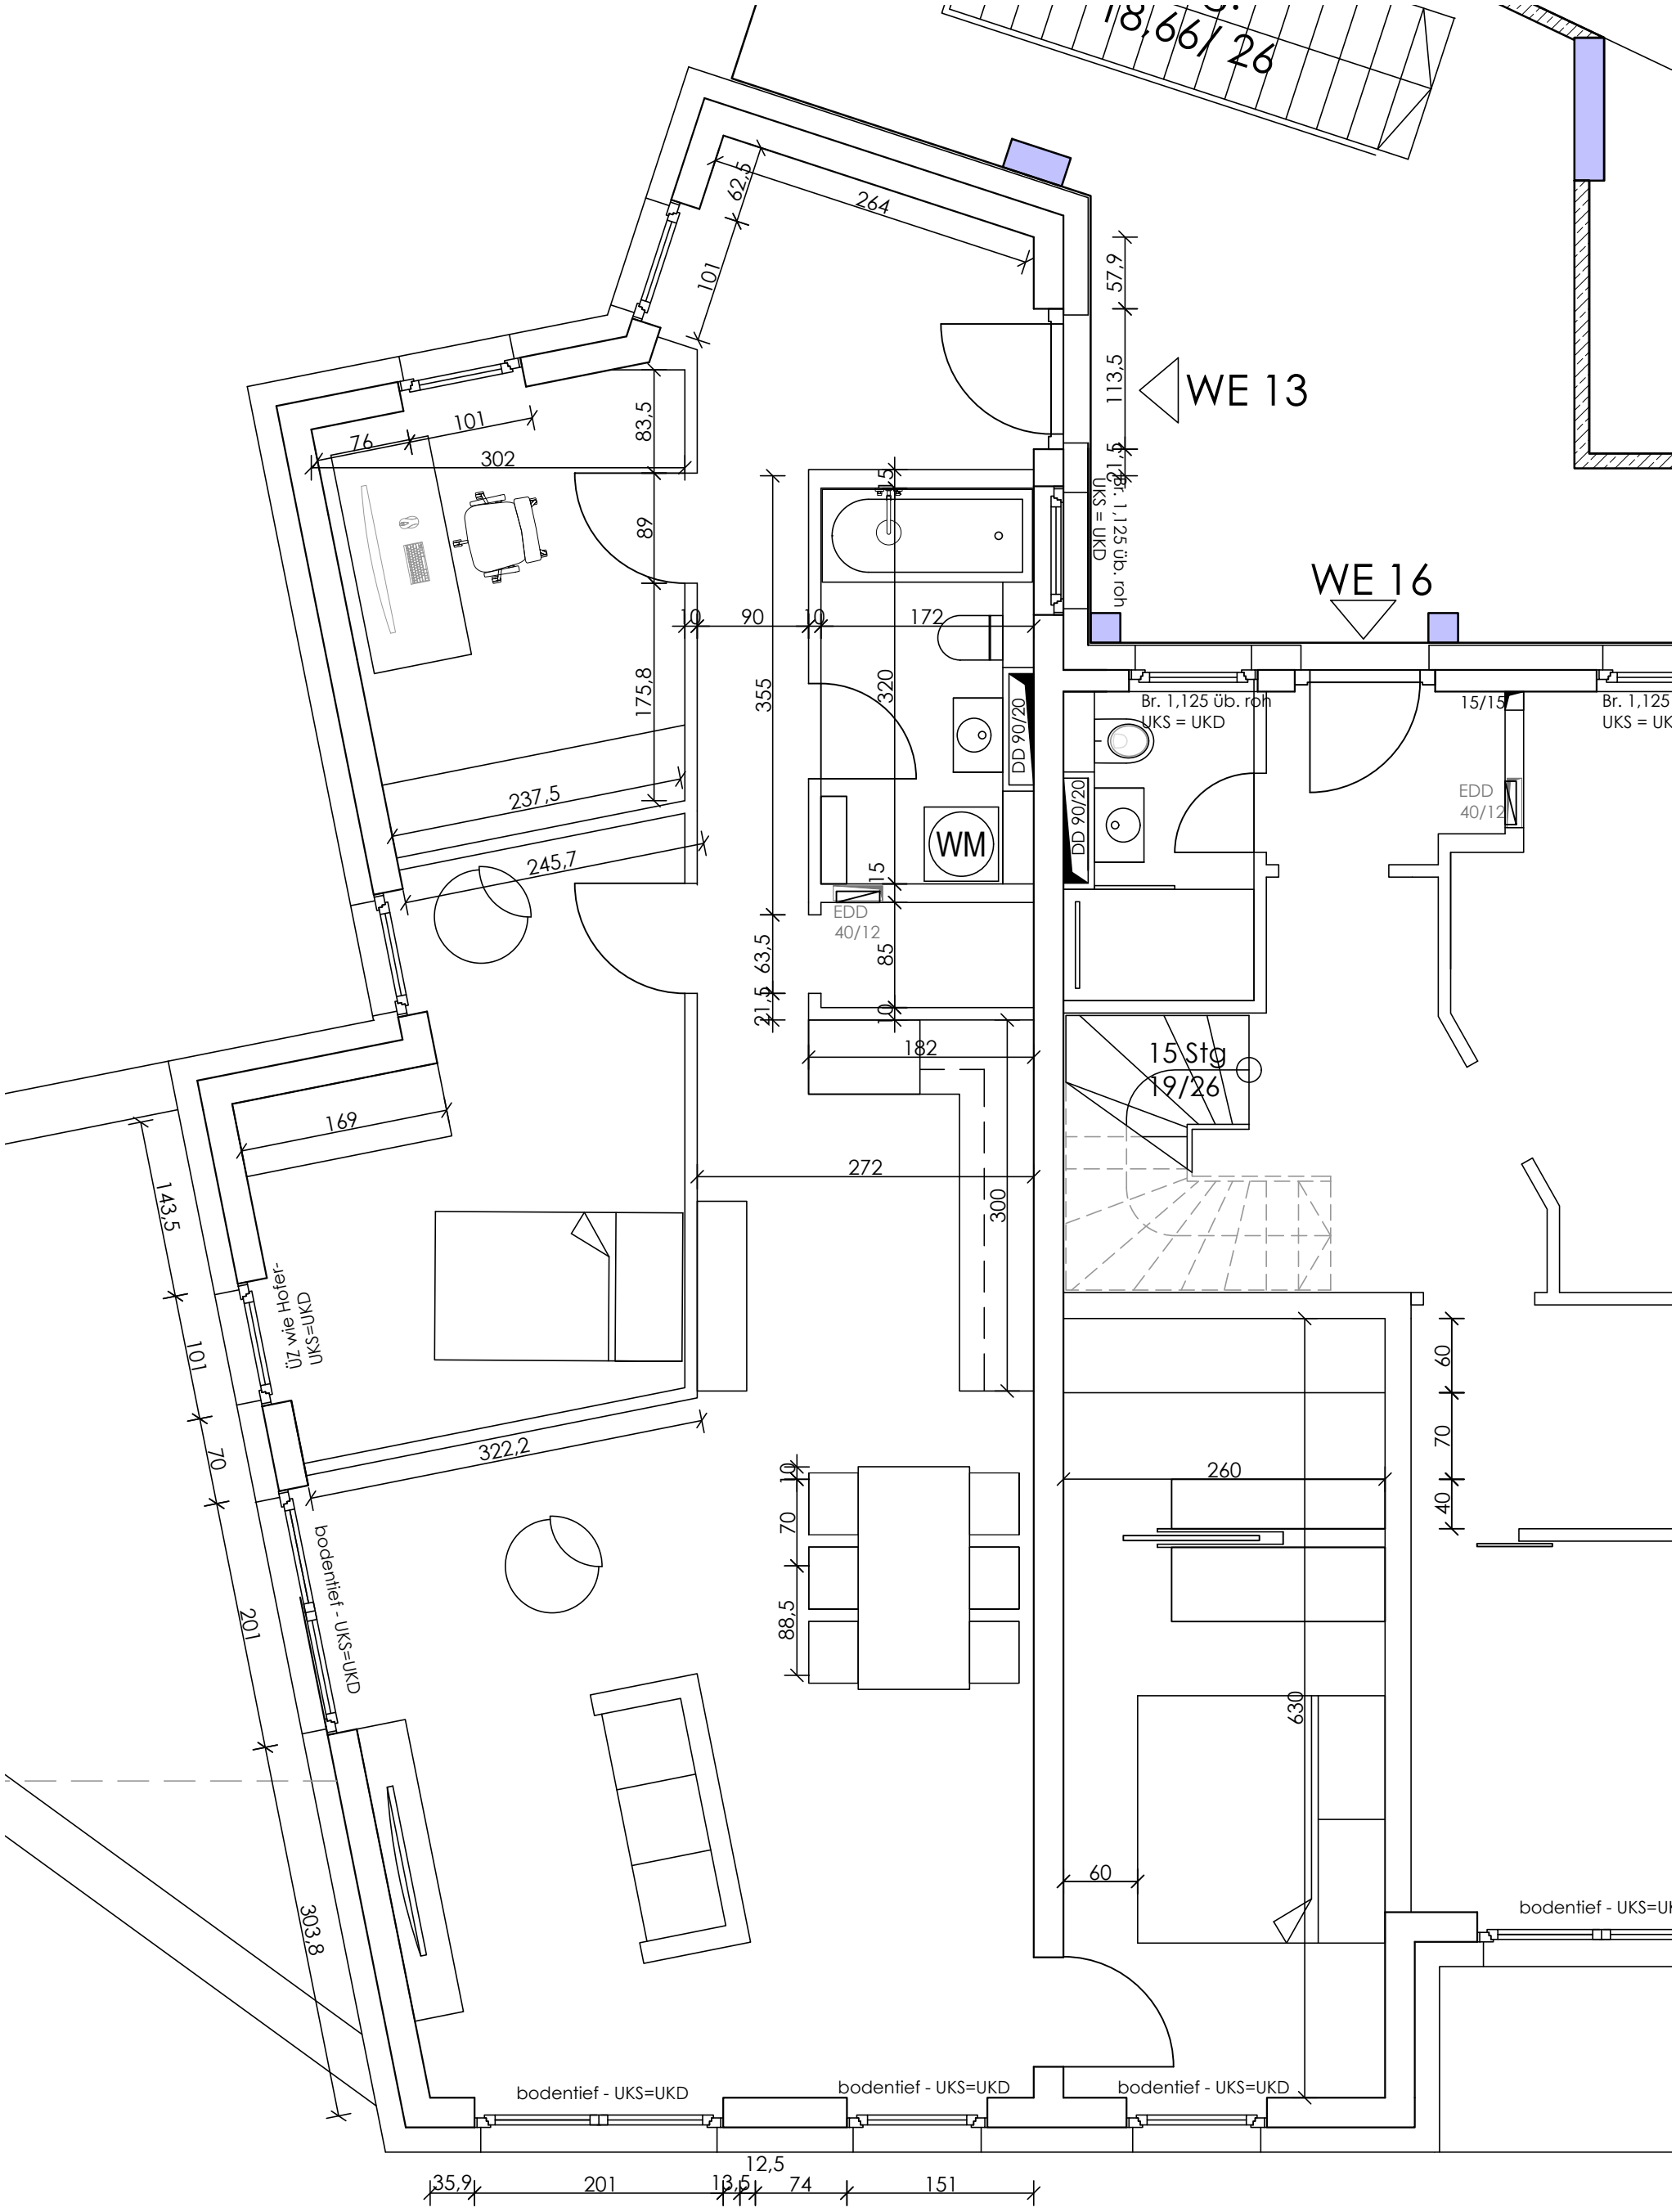

Neubau Holzmarktstr. 8 Potsdam
Bemassung WE 13 - 01.11.2024
M. 1:50 - A3