


Maßstab 1/100

Grundstücksgröße
400 m²

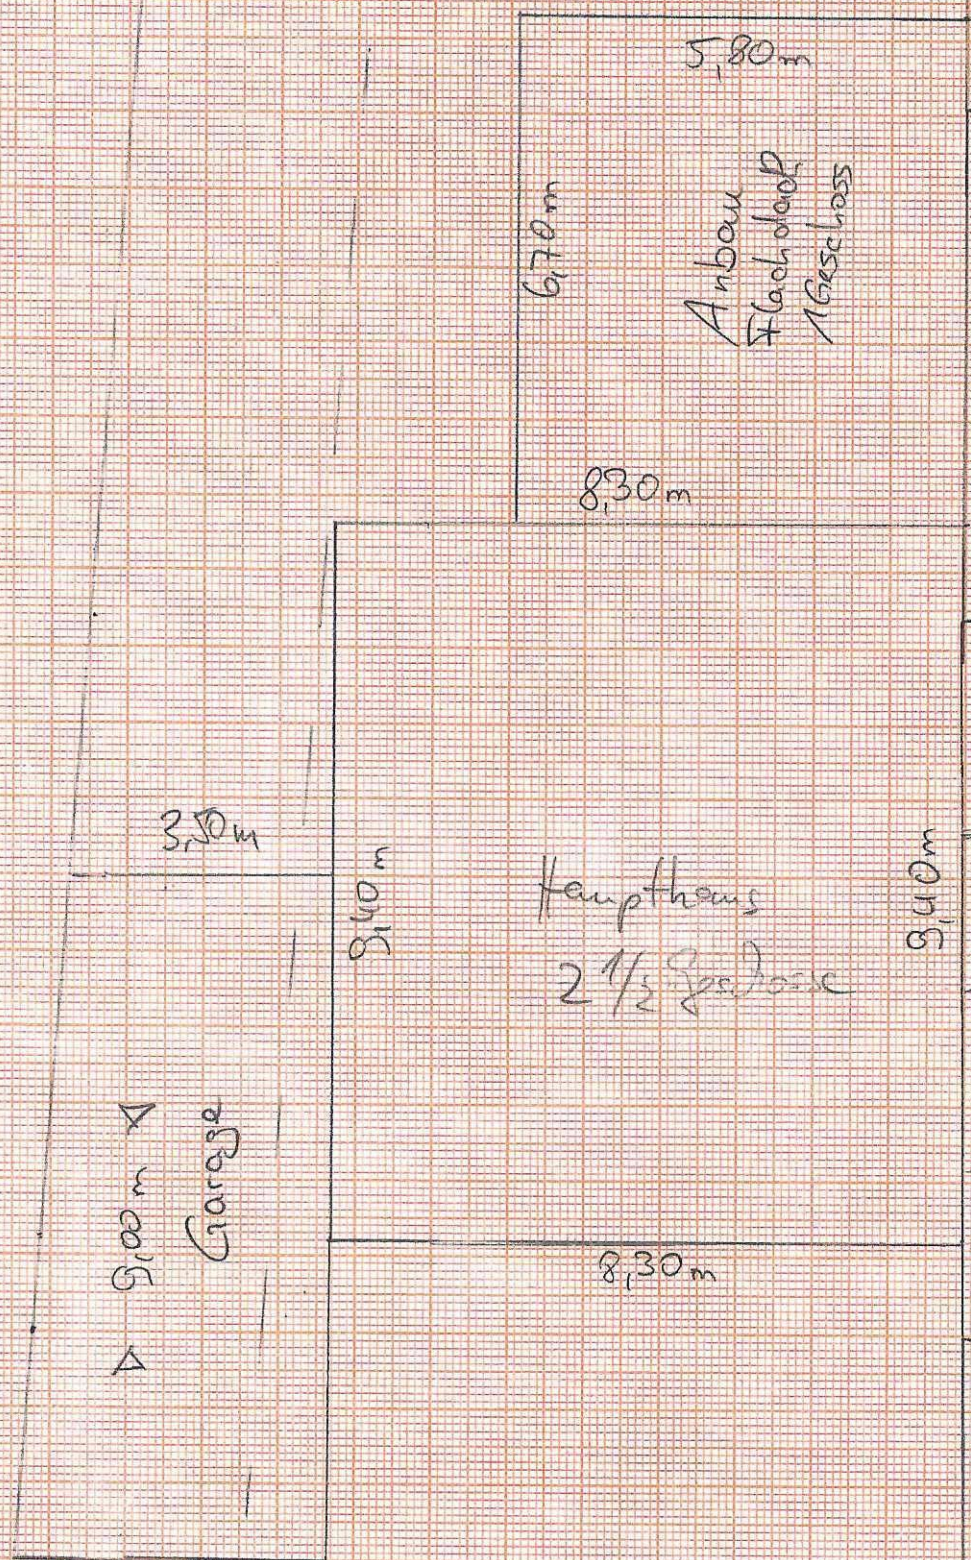


Haupthaus Nachbar
2 1/2 Geschosse

Anbau Nachbar
1 Geschoss Flachdach

Hollenstr.

Grundstückgröße 400 m^2


FG

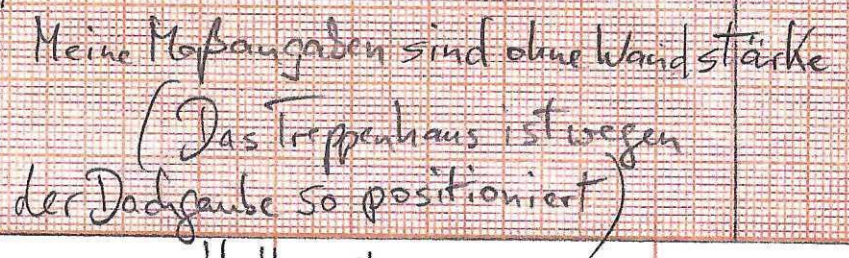

Hollow sh.

1:100


1.06

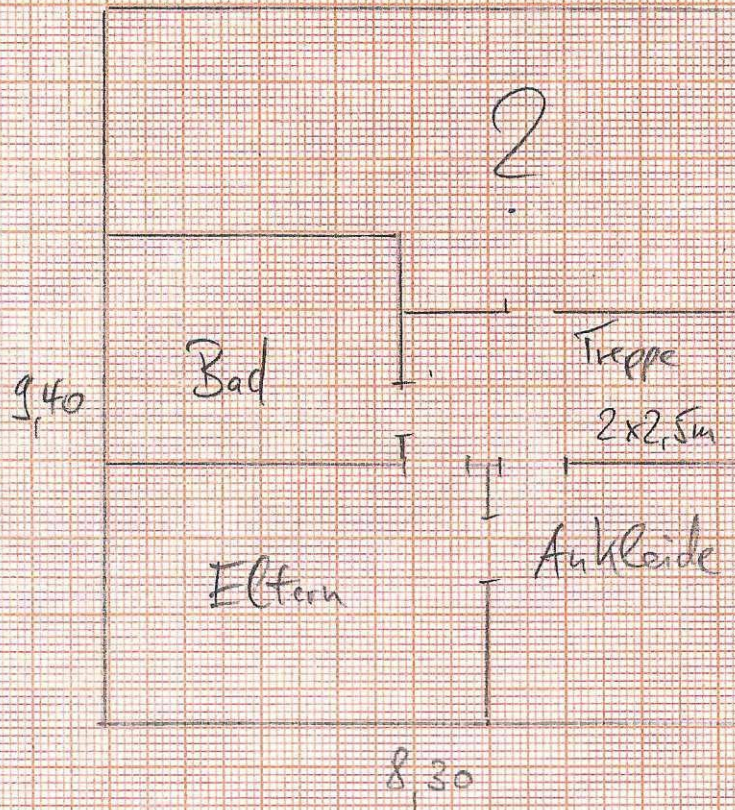

1:100

8,30m

2.OG

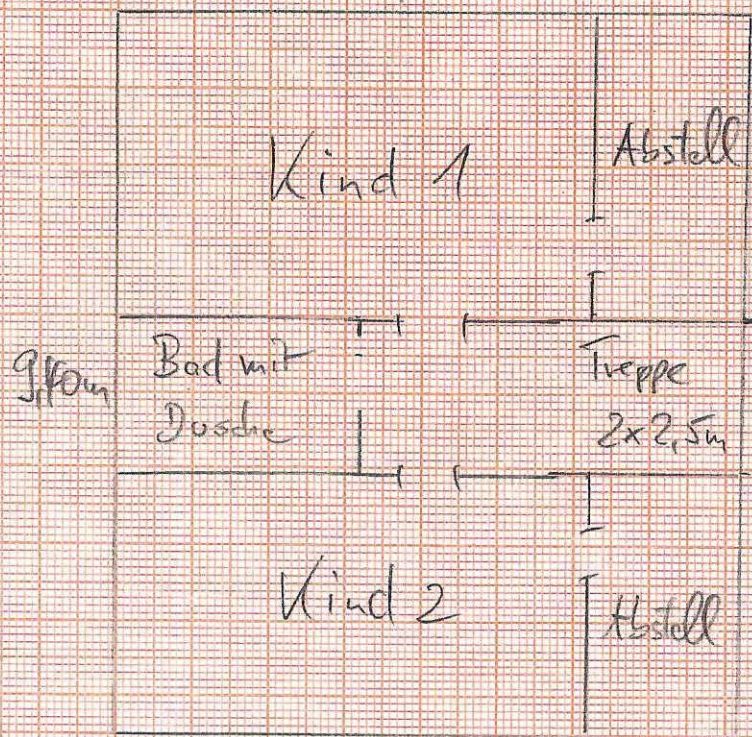

Spitzboden kann über Dachbodentreppe zugänglich gemacht werden als Abstellraum (optional)

Option 1:	EG (Außenmaß ohne Wände)	$9,4 \times 8,3 =$	78 m^2
1.OG		dtw.	78 m^2
2.OG		dtw. % Dachstuhl ?	
Anbau (nur EG)		$6,7 \times 5,8 =$	$38,8 \text{ m}^2$

Option 2: Wie Option 1, nur ohne Anbau