

Staffel 9 · Staffelhaus des Monats

Hausansichten rundum

Maßstab: 1:400



Ansicht Eingang



Ansicht Links




Ansicht Hinten



Ansicht Rechts

Schnitt

Maßstab: 1:125

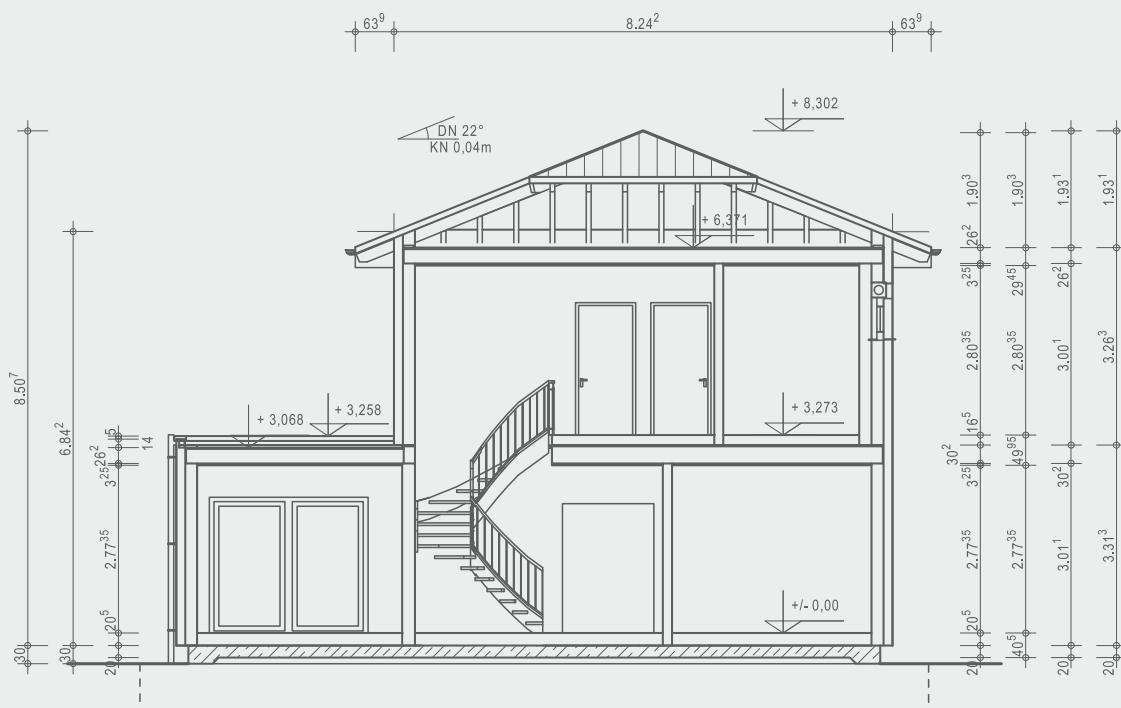

OKAL

Ausgezeichnete Häuser

OKAL Haus GmbH
Argenthaler Str. 7 · 55469 Simmern
Telefon 0800 65254287 · info@okal.de
www.okal.de

Vorname Bauherr/in

Name Bauherr/in

Ort, Datum

Unterschrift Bauherr/in

Erdgeschoss 96,70 m²

Maßstab: 1:150



Dachgeschoss 51,57 m²

Maßstab: 1:150

