


Wohnung WE 4C.12

Bezeichnung	Fläche nach DIN 277
Flur	4.47 m ²
Diele	8.43 m ²
AR	3.39 m ²
Bad	7.53 m ²
Wohnen / Essen / Kochen	33.80 m ²
Kind	15.43 m ²
Schlafen	16.52 m ²
Loggia*	27,81 m ²
Summe	117.38 m ²

*Grundfläche Balkone/Loggien/Terrassen ist bis 20 m² zu 100 % und > 20 m² zu 33,33 % angerechnet.

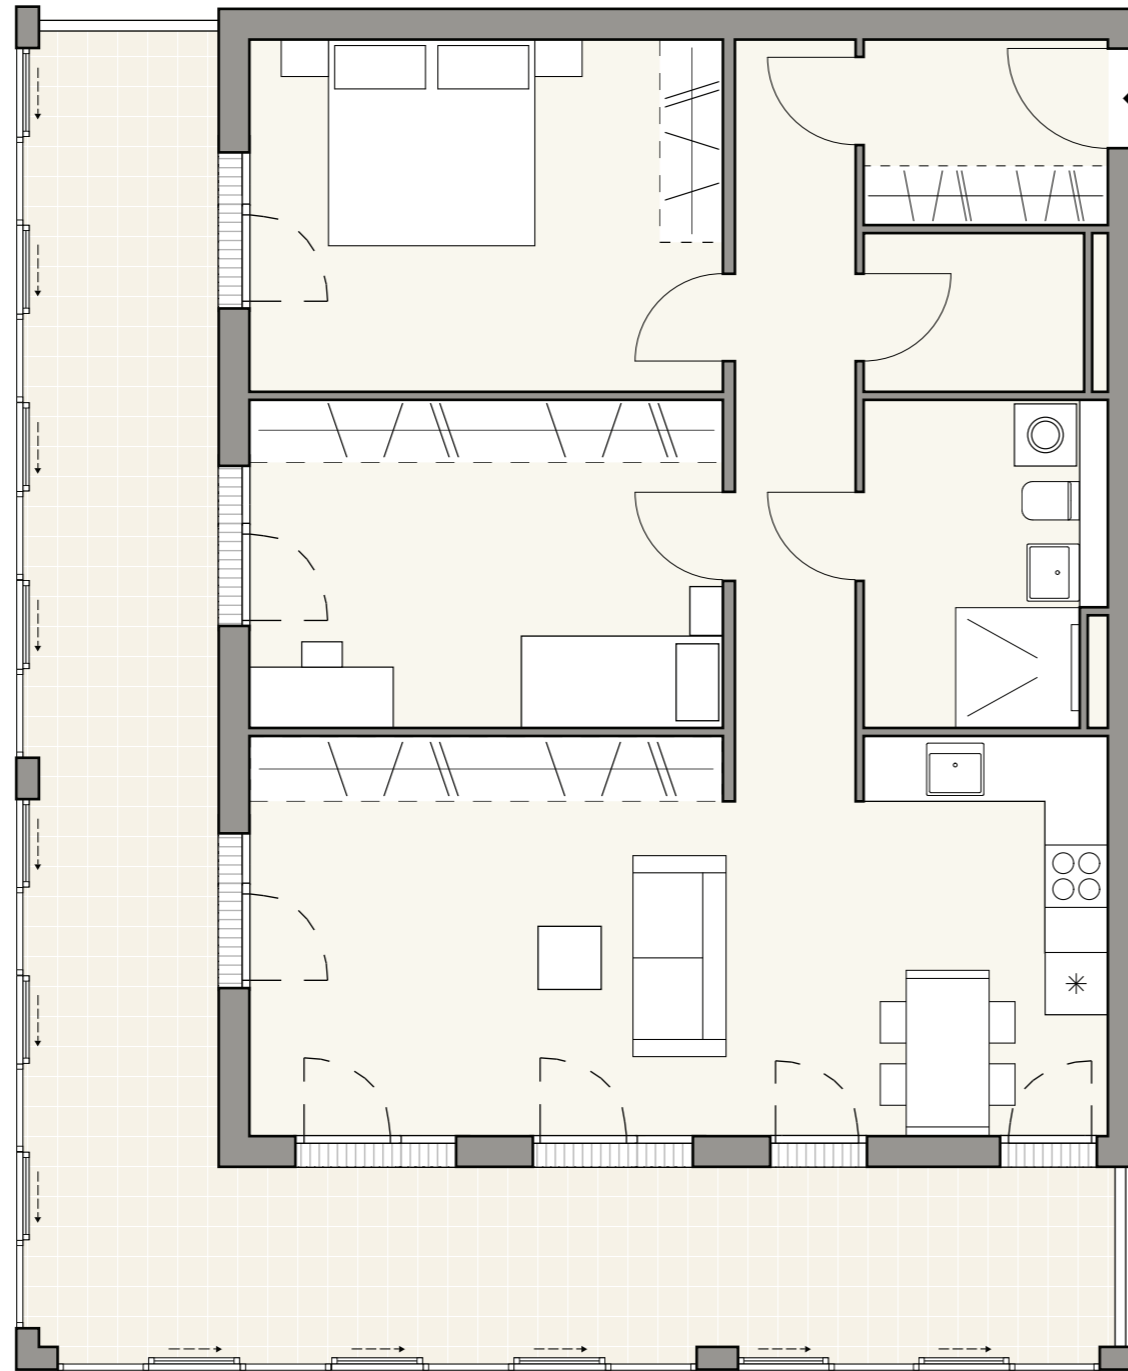

Maßstab 1:75

Alle Maße sind ca.-Maße (Fertigmaße). Papierformat Din A3. Die Pläne sind zur Maßentnahme nicht geeignet! Die m²-Angaben beziehen sich auf die Wohnfläche. In den Plänen dargestellte Einrichtungsgegenstände sind als Möblierungsvorschläge gedacht und gehören — mit Ausnahme der Sanitärgegenstände — nicht zum Leistungsumfang.